
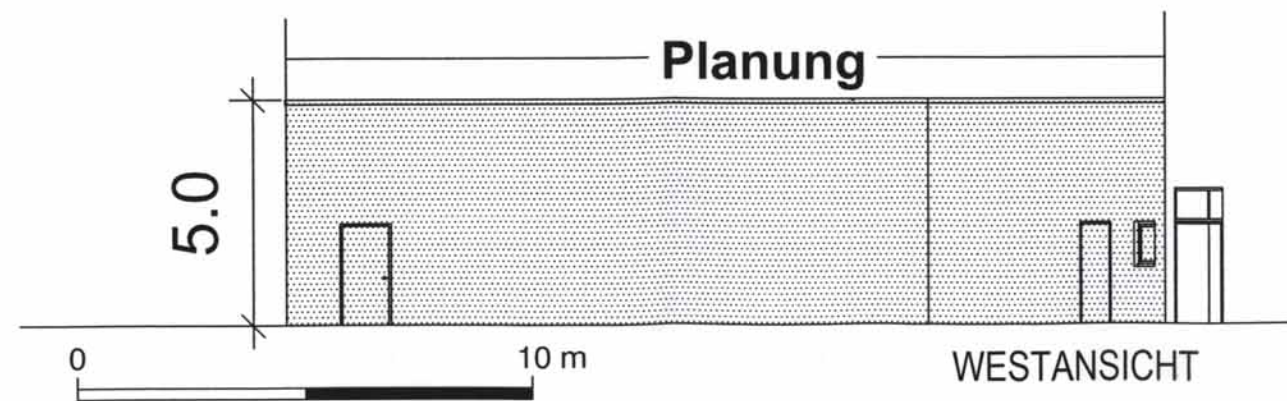
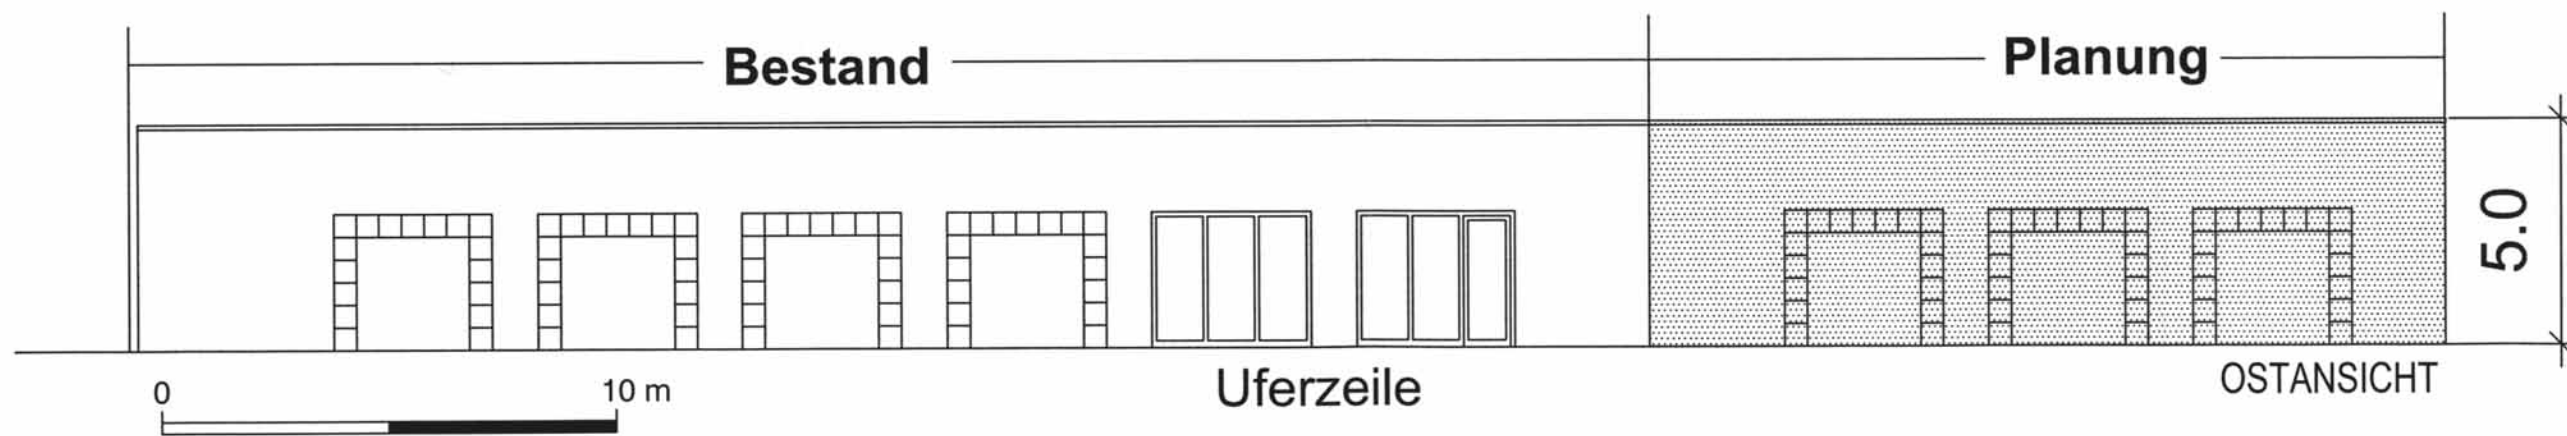


Anlage C
 zum vorhabenbezogenen
 Bebauungsplan Nr. 1680 "Kurhaus
 Friedenstal" der Stadt Hannover

Vorhaben- und Erschließungsplan
 "Erweiterung eines SB-Marktes in
 Hannover-Misburg, Hannoversche
 Straße"

- Ansichten -

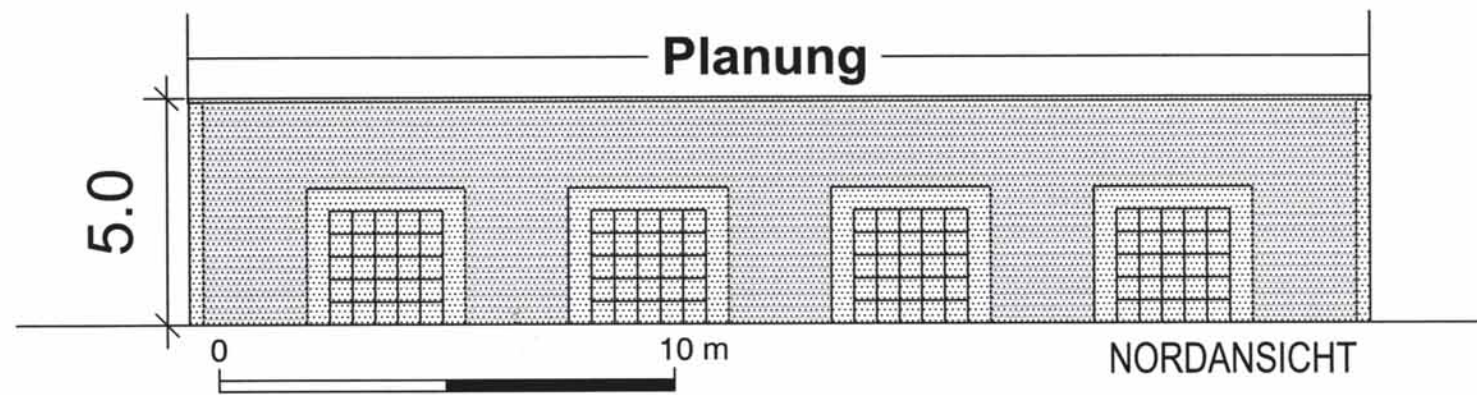

Vorhabenträger:

LECHNER & NIENDORF
 GmbH & Co.
 Vermögensverwaltung

Maßolleweg 8, 28355 Bremen

Bremen, den 20.01.07

Niendorf
 (Niendorf)

Entwurfsverfasser:

Architekt Dr.-Ing. H. Sprenger

Schopenhauerstr. 31, 30625 Hannover

Hannover, den 27.07.07

H. Sprenger
 (Dr. Sprenger)