


OBJEKT Kita In der Rehre
PROJEKT Einrichtung einer 4-Gruppen-Kita
PROJEKTNR.: 17-2010-308, **LAGERBUCHNR.:** 057/0098/001

Anlage Nr. 3.1


Lageplan

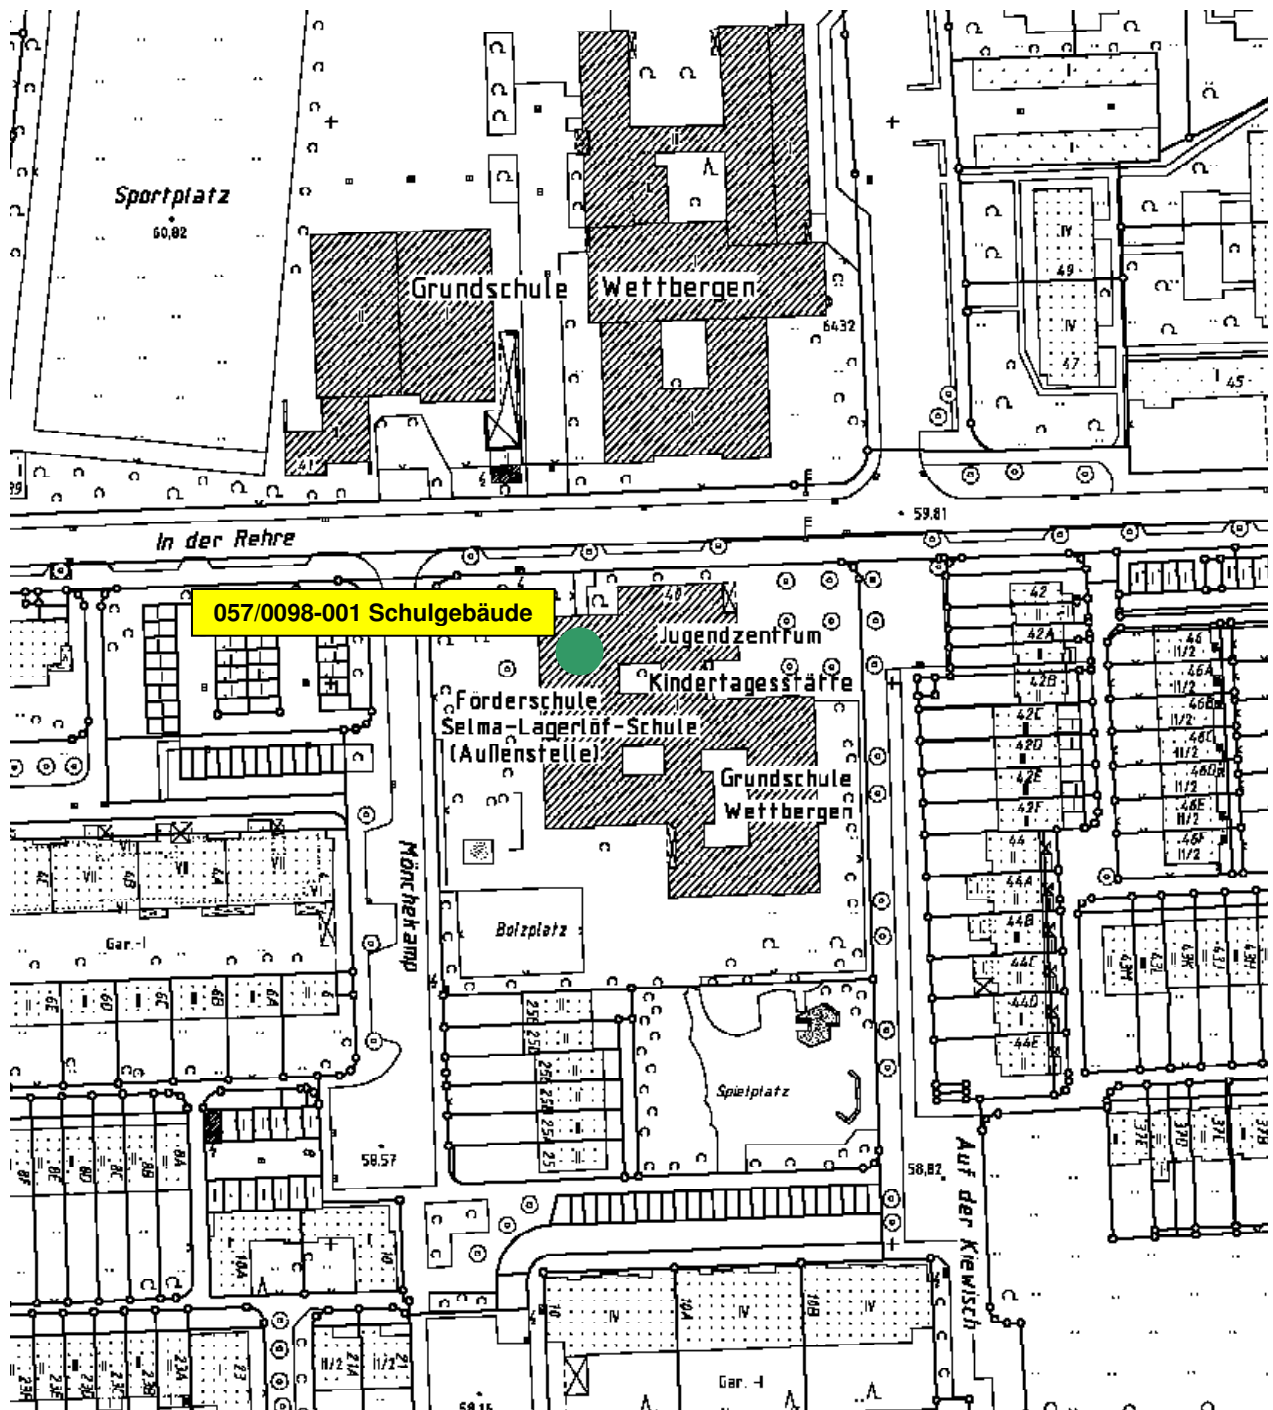

OBJEKT Kita In der Rehre
PROJEKT Einrichtung einer 4-Gruppen-Kita
PROJEKTNR.: 17-2010-308, LAGERBUCHNR.: 057/0098/001

Anlage Nr. 3.2


Grundriss gesamt

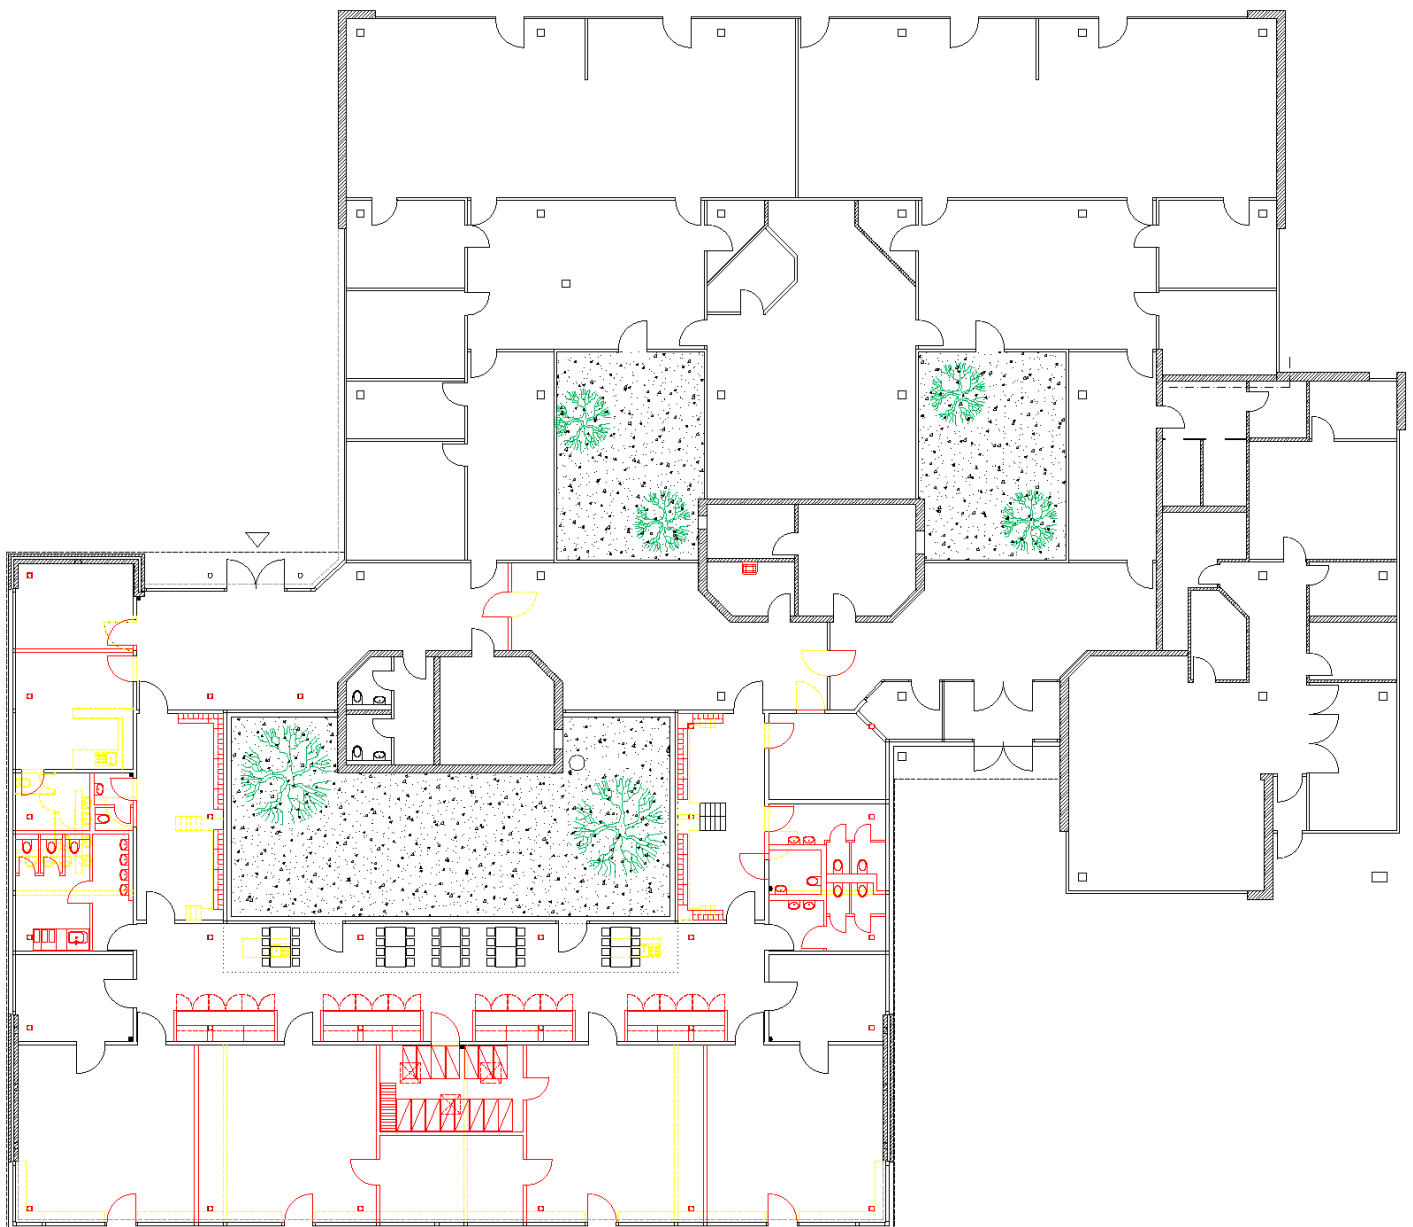


OBJEKT Kita In der Rehre
PROJEKT 4 Einrichtung einer 4-Gruppen-Kita
PROJEKTNR.: 17-2010-308, **LAGERBUCHNR.:** 057/0098/001

Anlage Nr. 3.3


Schnitt / Grundriss / Ansicht

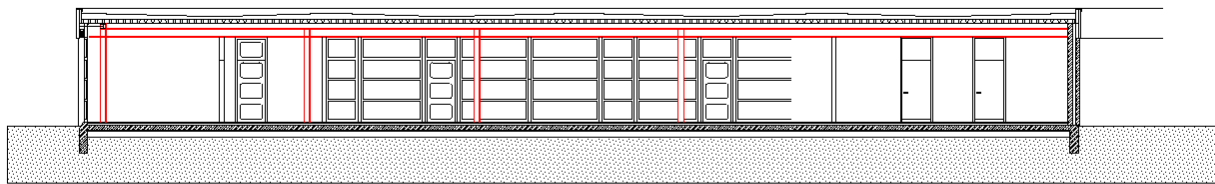

SCHNITT

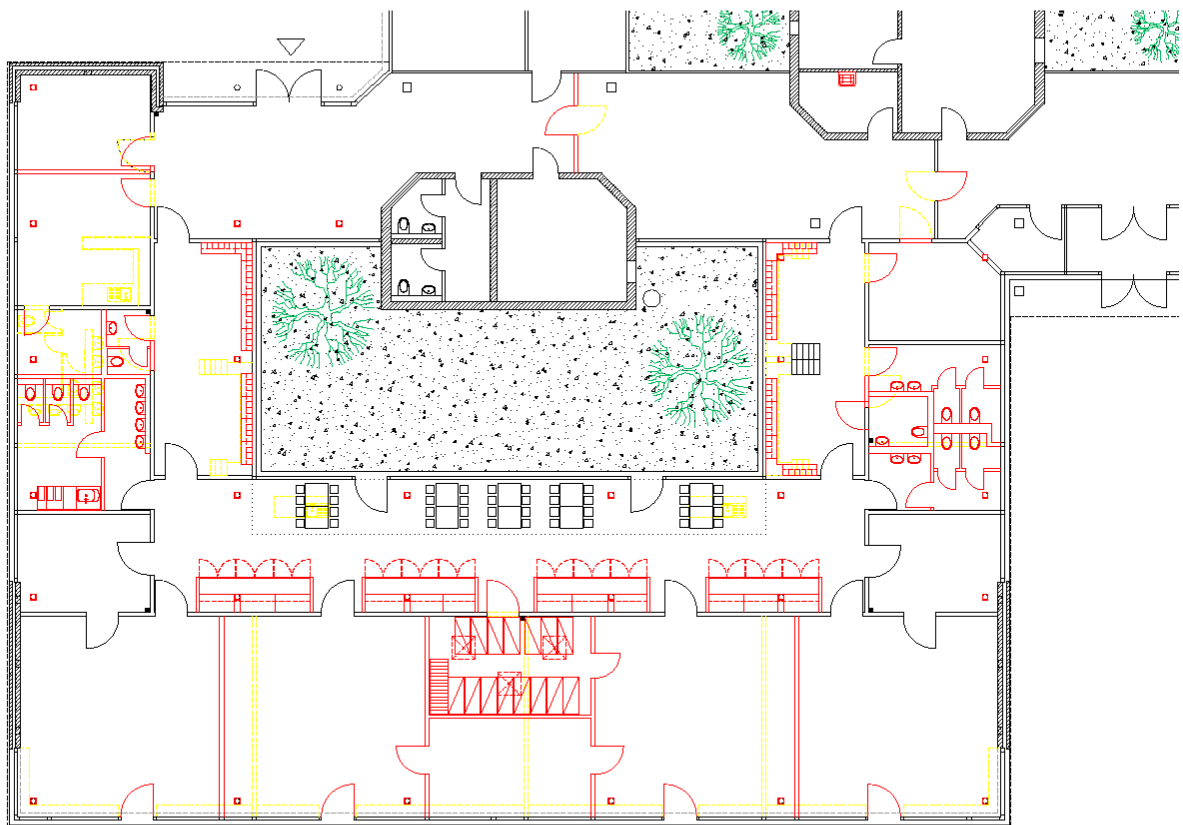

GRUNDRISS

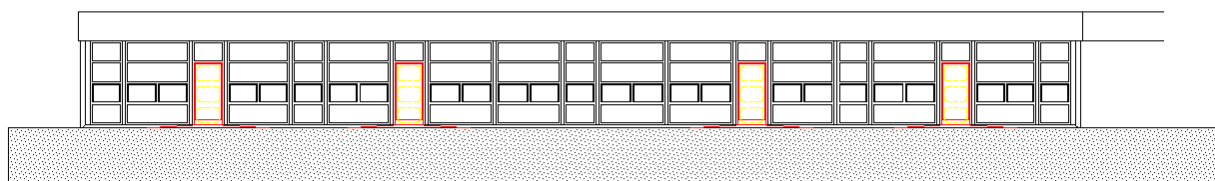

ANSICHT