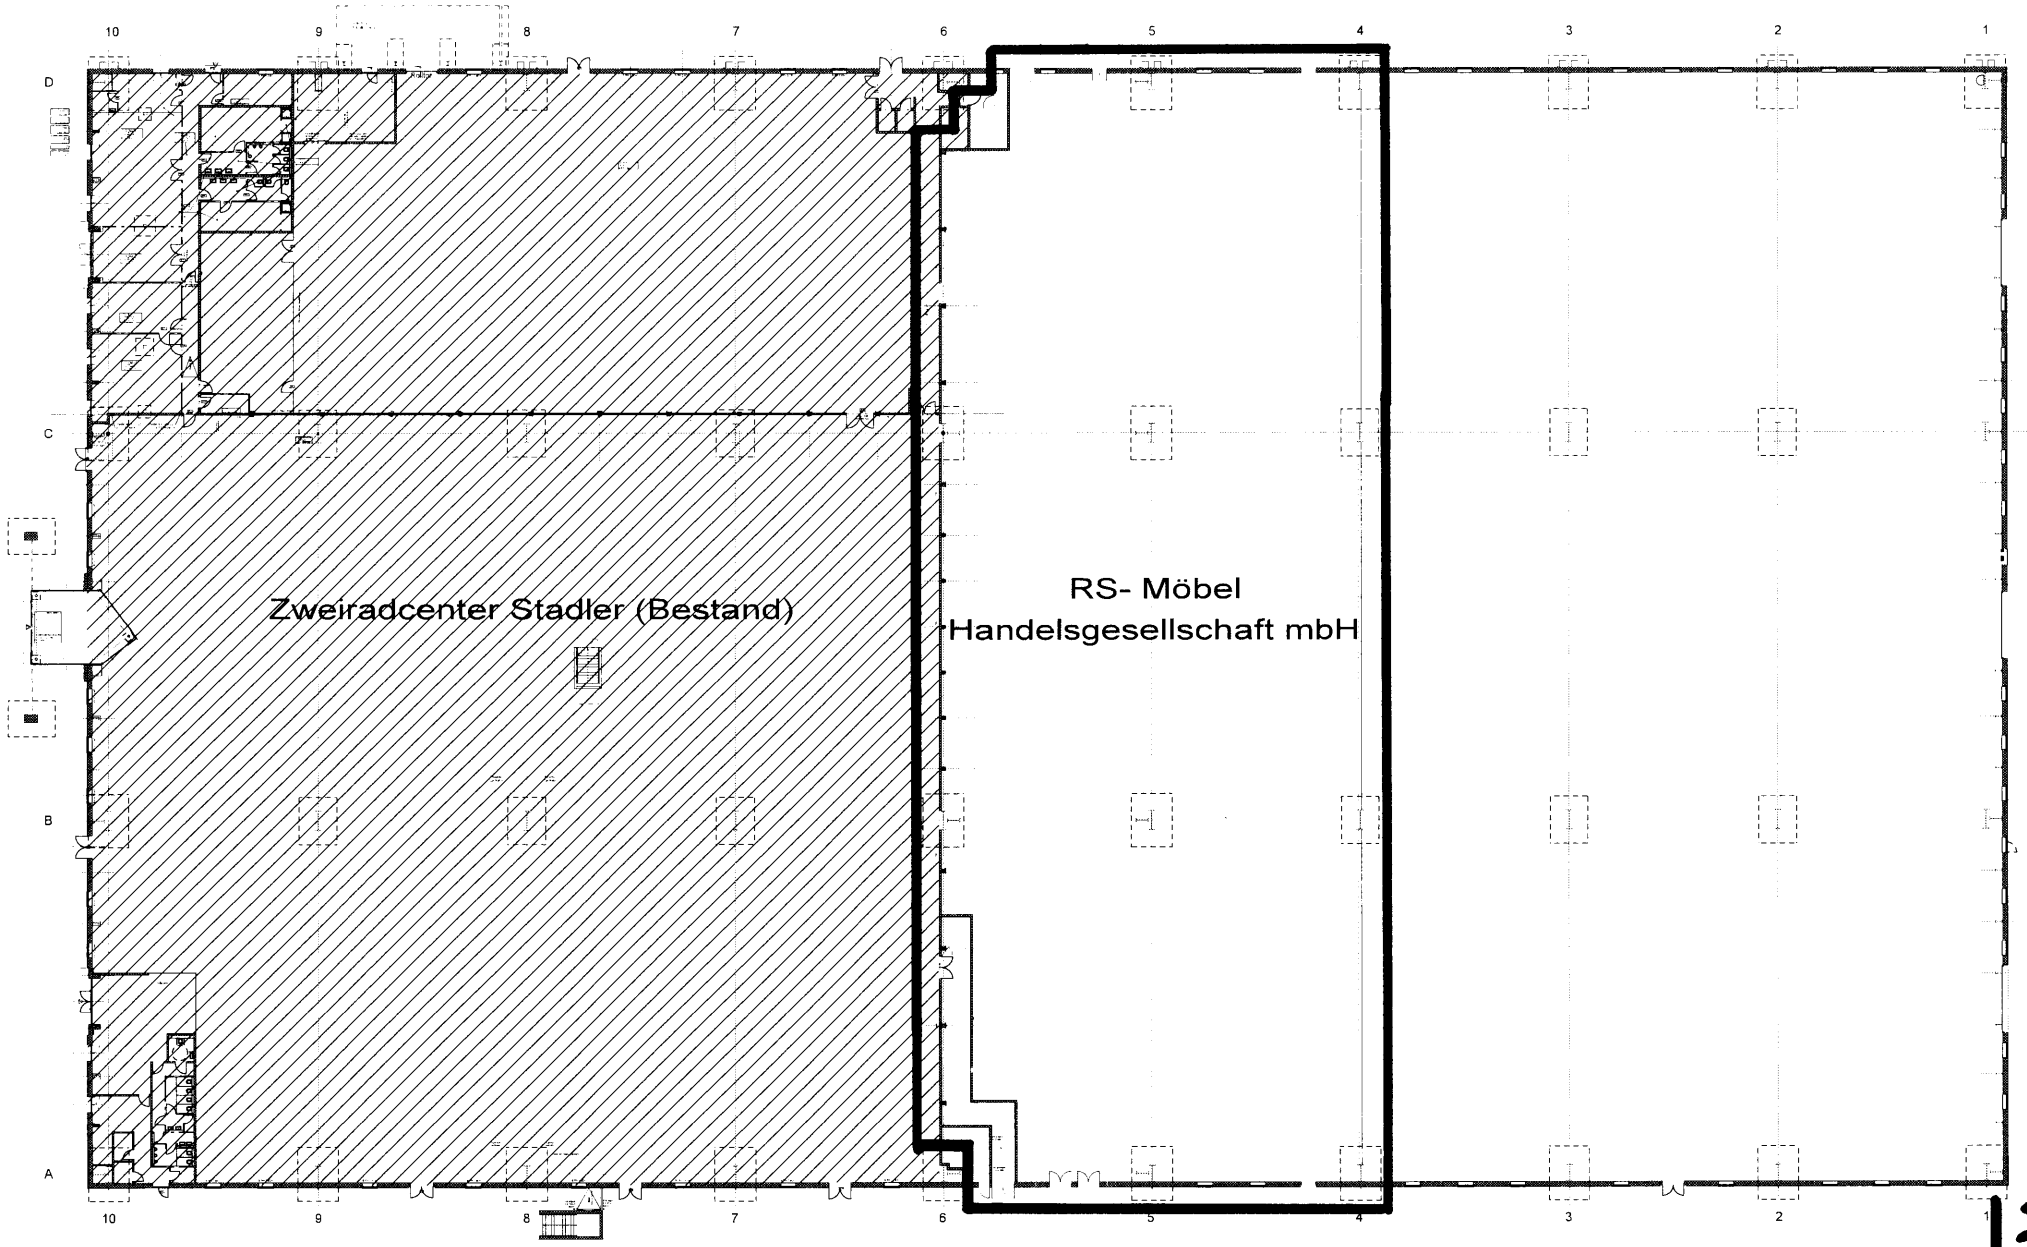


Projektname: Hannover_Göttinger Str_U-Boothalle_ab 2006-04-28

Plannummer: 1089 Zeichnungsname: 02_Konzepte_ab 2010-09-21_Fitness

DIBAG
Industriebau AG

Lilienthalallee 25, 80939 München
Tel.: 089/32470- 316 Fax: - 319

Projekt
U- Boot Halle
Göttinger Straße, Hannover
EG_RS- Möbel Handelsgesellschaft mbH

Konzept

Maßstab : 1 : 500
Erstellt am / geändert am: 10.11.
Gezeichnet von / geändert von: Dipl. Ing. Christian Borgnoff

Index

Anlage 2