


OBJEKT Feuer- und Rettungswache Weidendam
PROJEKT Neubau Bauabschnitt 1
PROJEKTNR.: 17-2011-481, **LAGERBUCHNR.:** 006/0163

Anlage Nr. 3.1


Lageplan

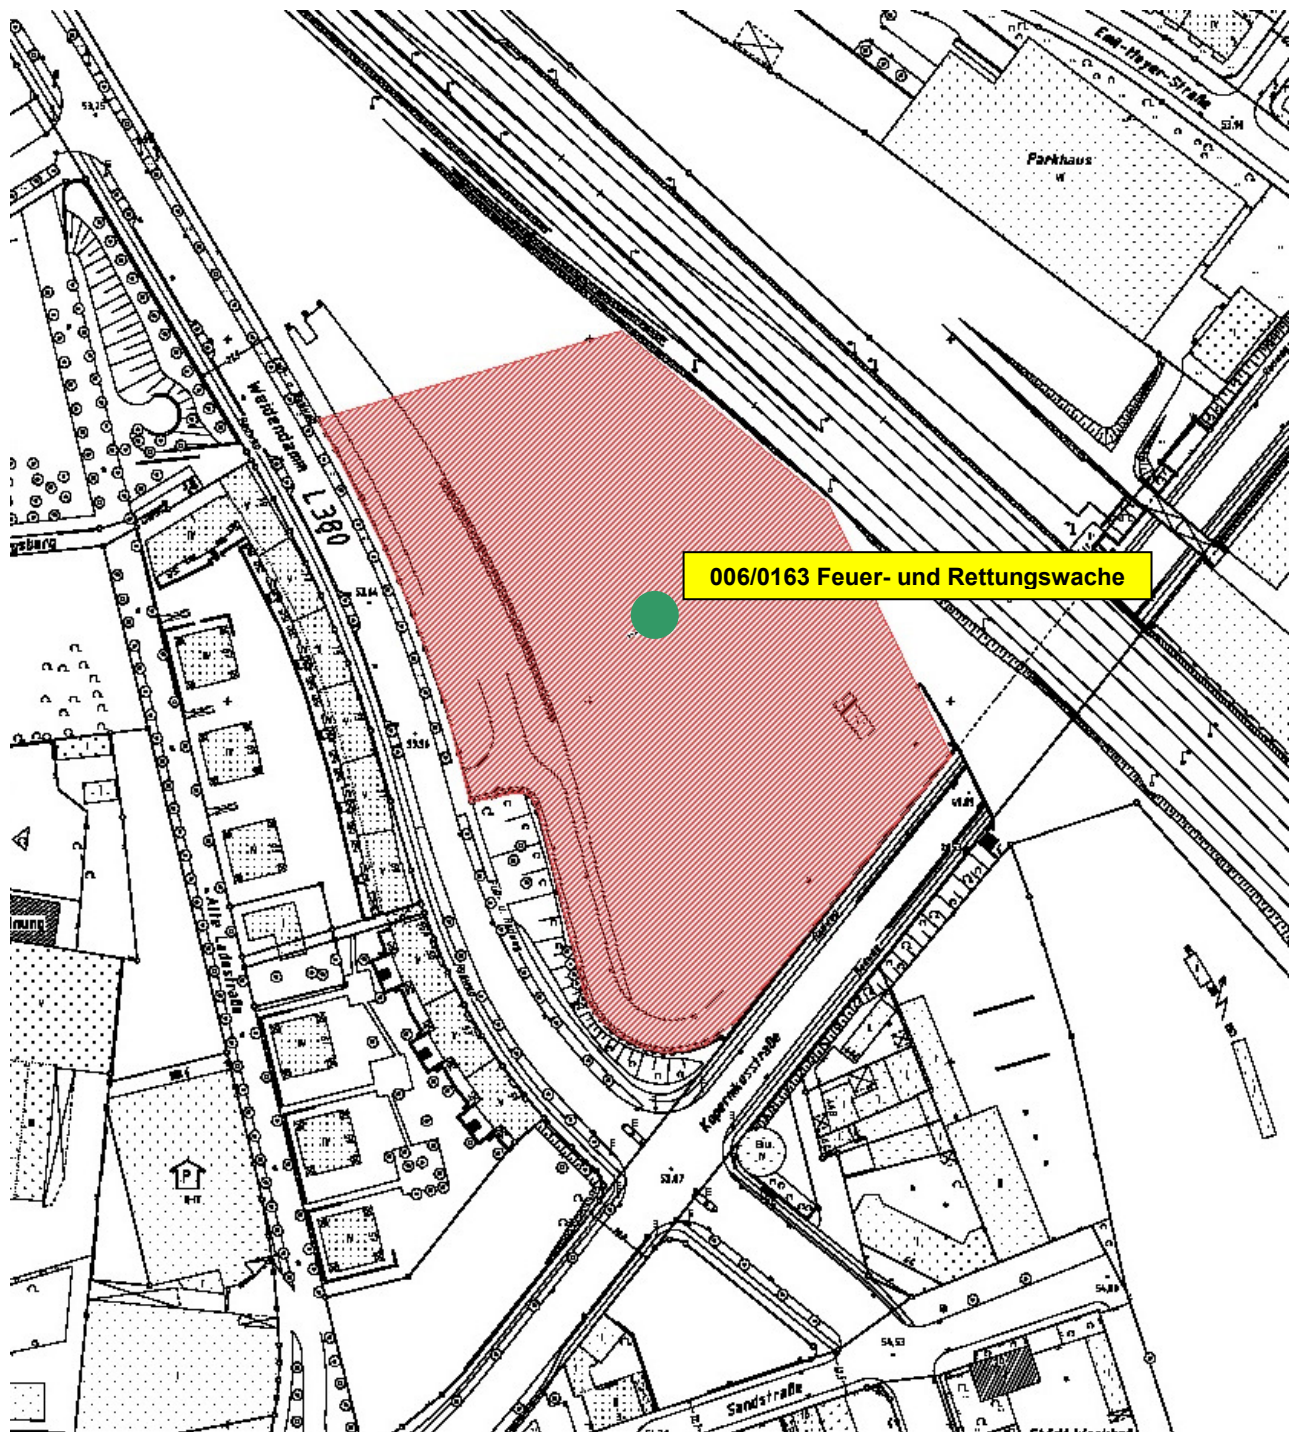

OBJEKT Feuer- und Rettungswache Weidendamm
PROJEKT Neubau Bauabschnitt 1
PROJEKTNR.: 17-2011-481, **LAGERBUCHNR.:** 006/0163

Anlage Nr. 3.2


Übersichtsplan

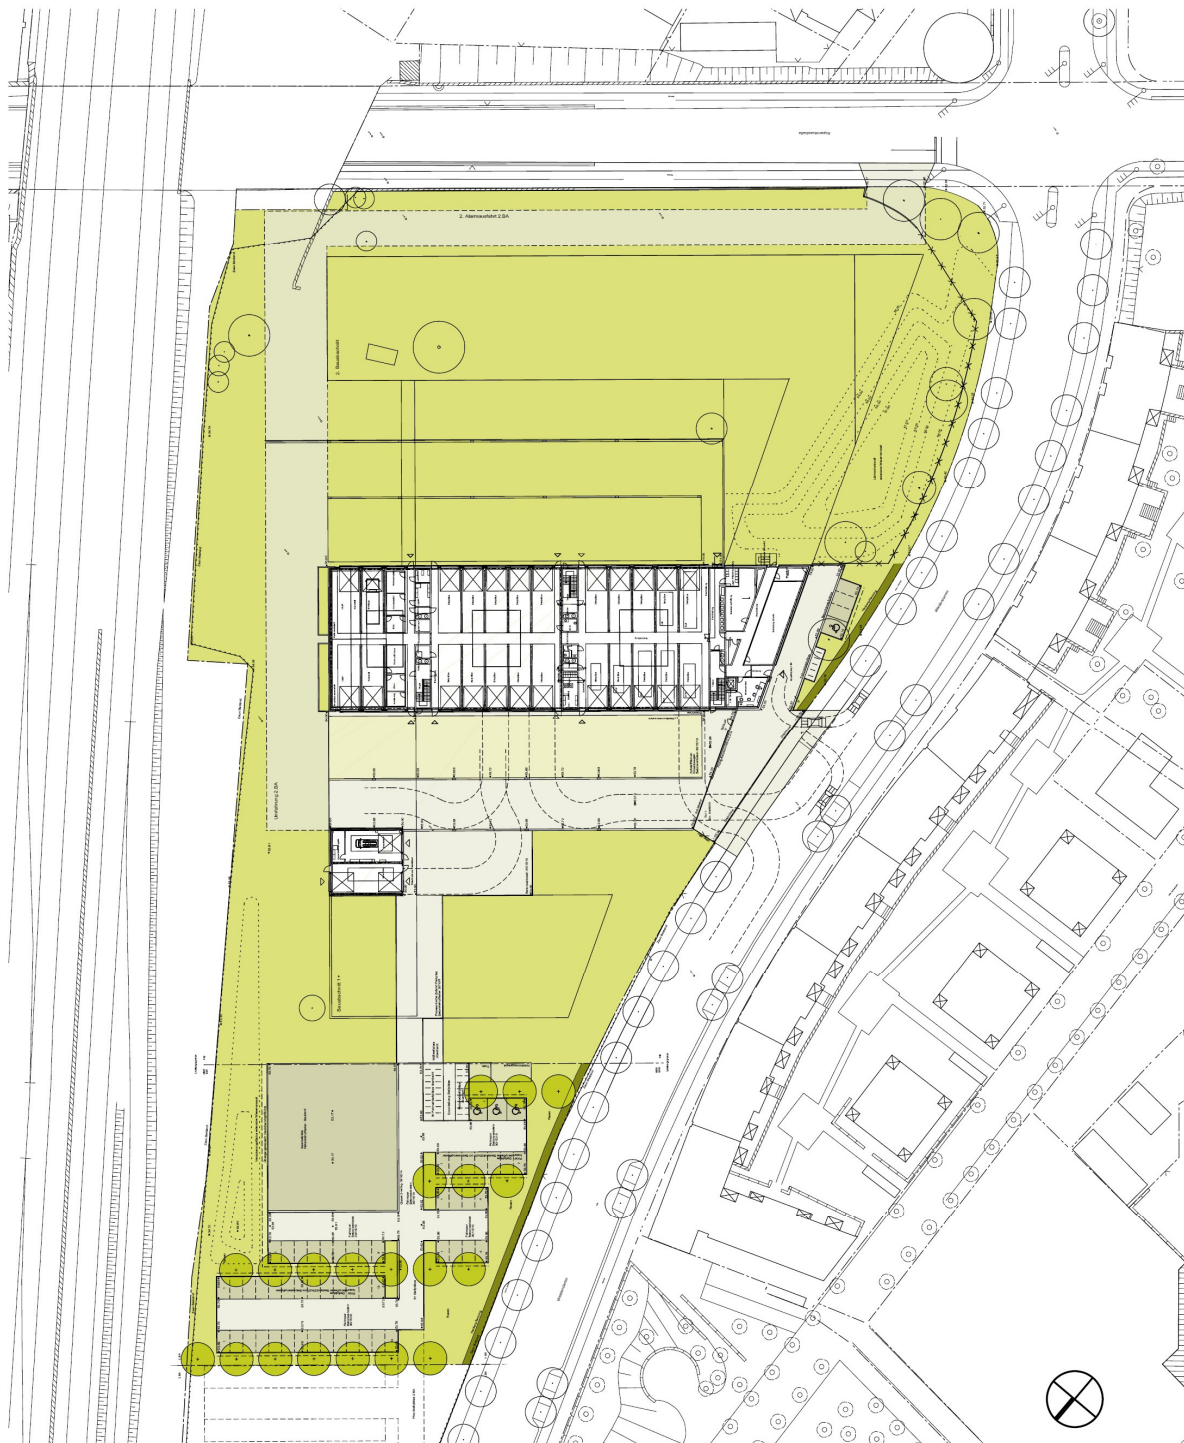

OBJEKT Feuer- und Rettungswache Weidendamm
PROJEKT Neubau Bauabschnitt 1
PROJEKTNR.: 17-2011-481, **LAGERBUCHNR.:** 006/0163

Anlage Nr. 3.3


Grundriss Erdgeschoss

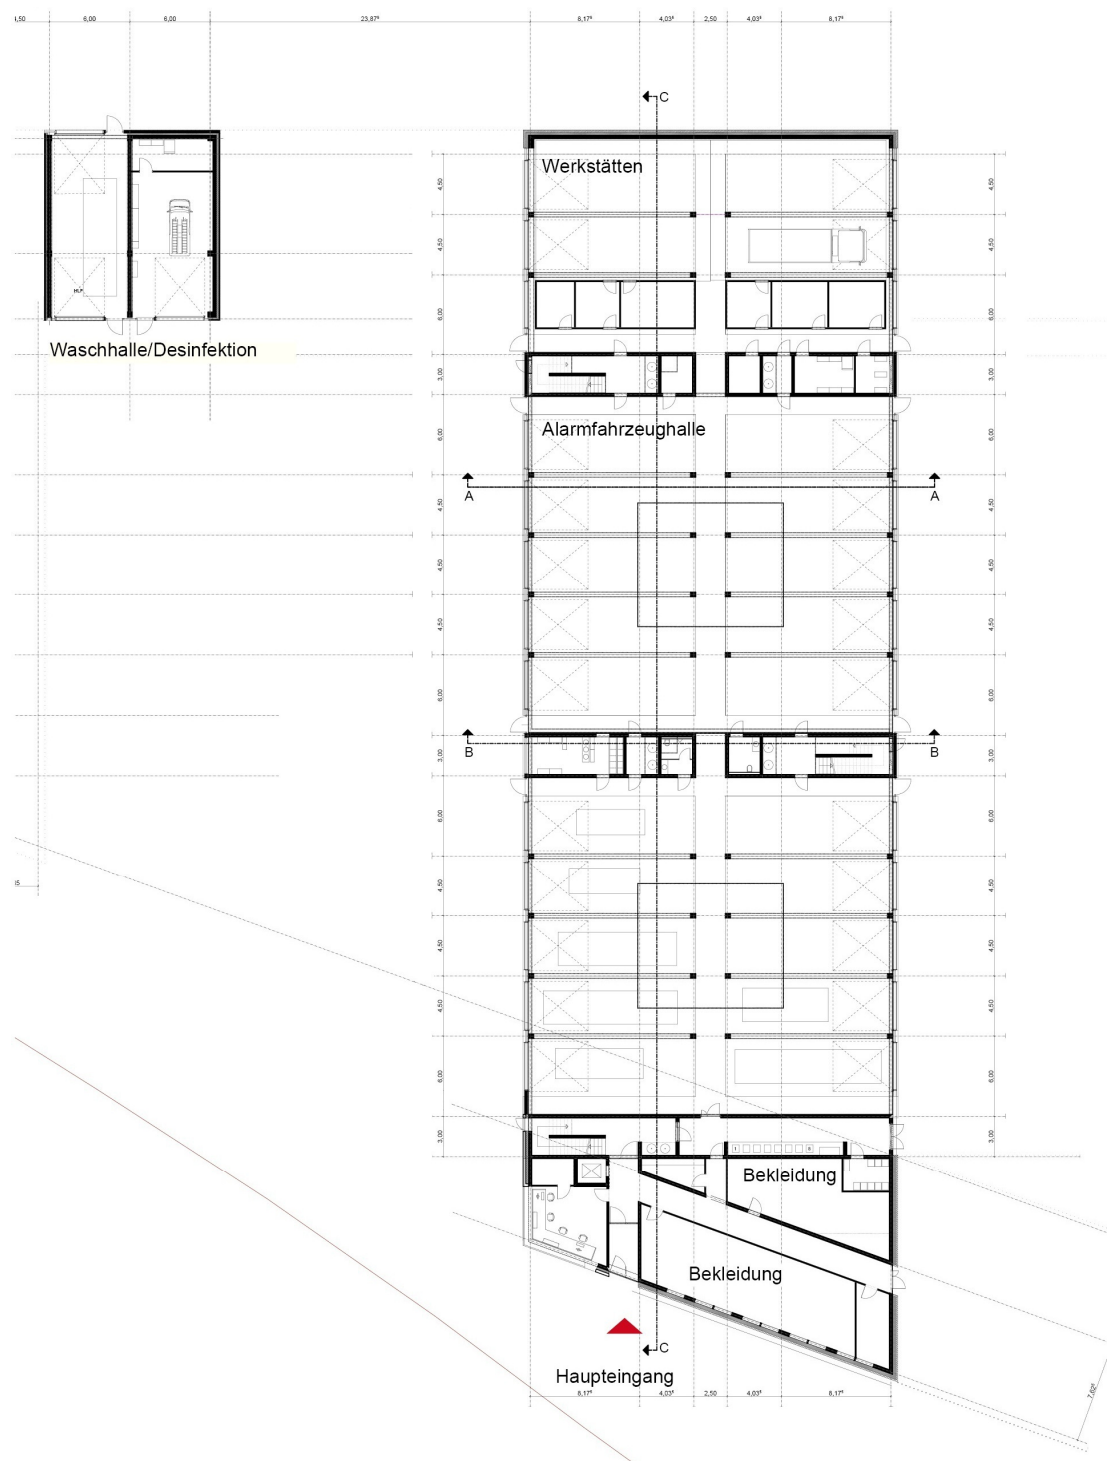

OBJEKT Feuer- und Rettungswache Weidendamm
PROJEKT Neubau Bauabschnitt 1
PROJEKTNR.: 17-2011-481, **LAGERBUCHNR.:** 006/0163

Anlage Nr. 3.4


Grundriss Zwischengeschoss

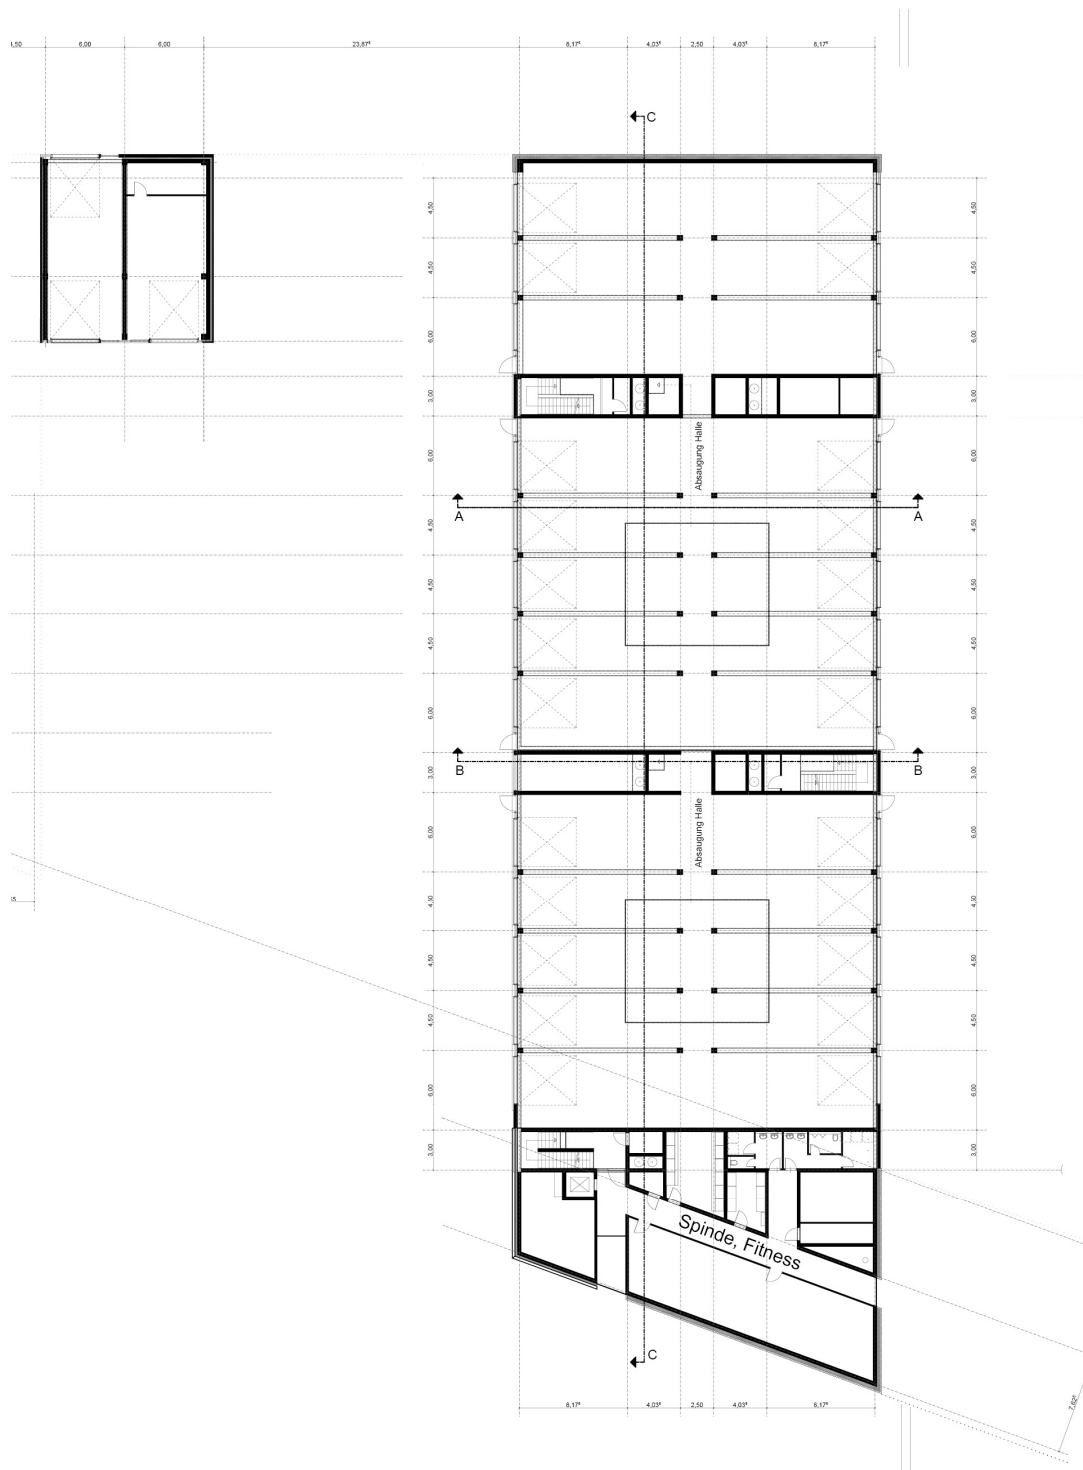

OBJEKT Feuer- und Rettungswache Weidendam
PROJEKT Neubau Bauabschnitt 1
PROJEKTNR.: 17-2011-481, **LAGERBUCHNR.:** 006/0163

Anlage Nr. 3.5


Grundriss 1. Obergeschoss

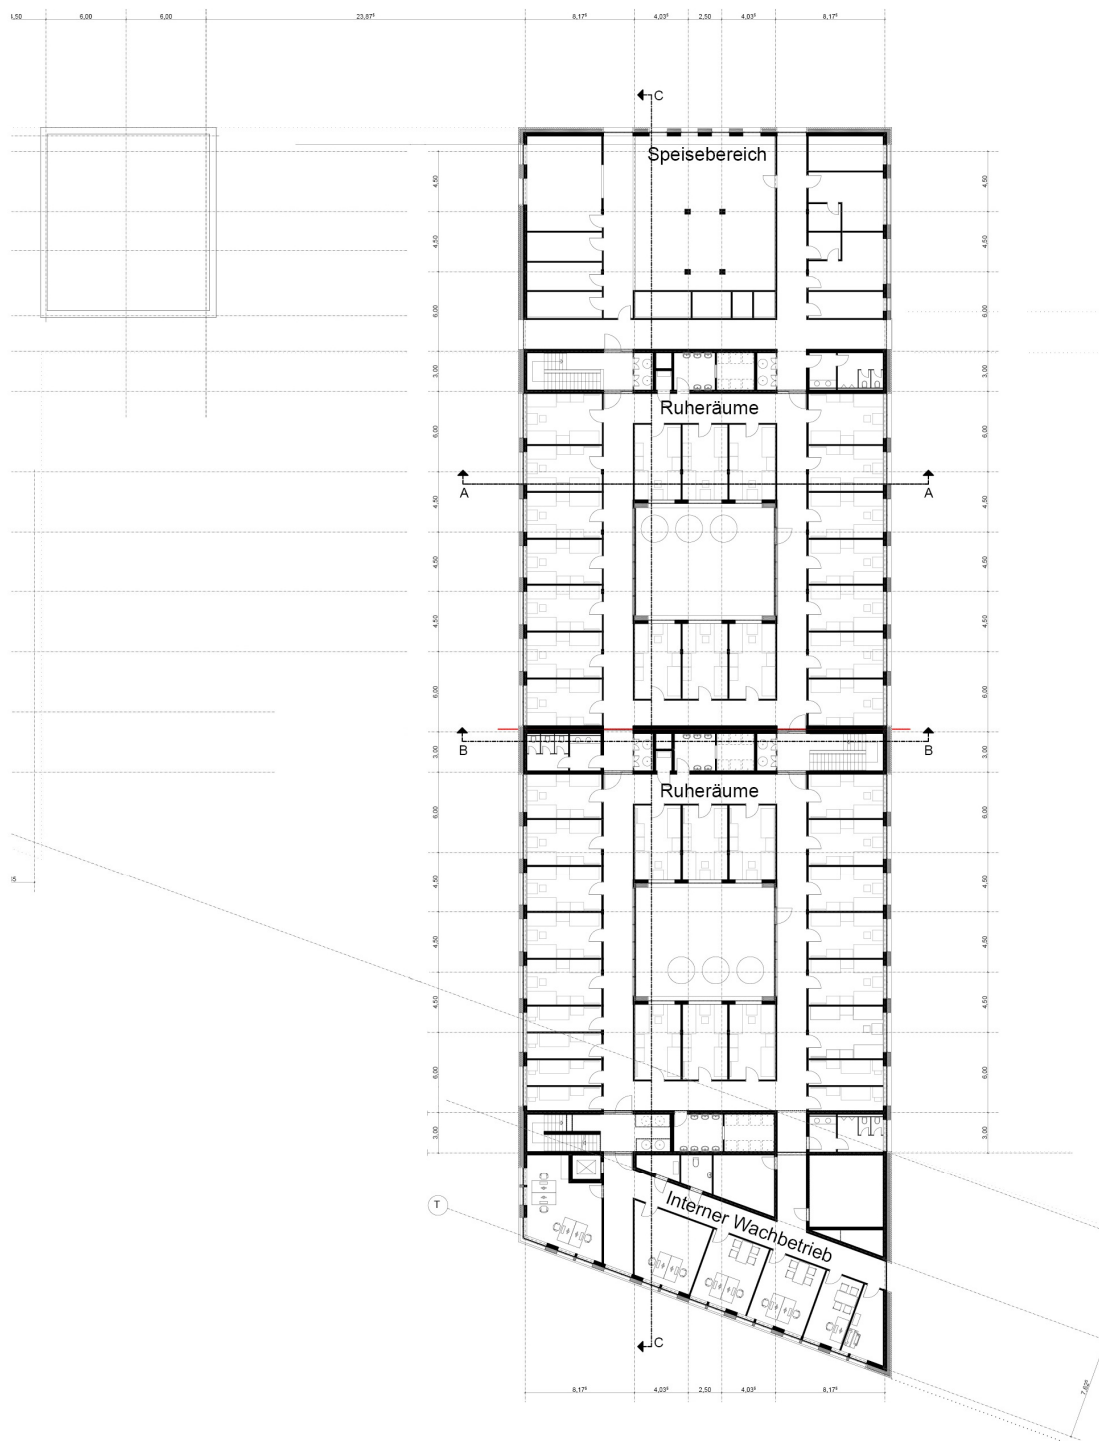

OBJEKT Feuer- und Rettungswache Weidendamm
PROJEKT Neubau Bauabschnitt 1
PROJEKTNR.: 17-2011-481, **LAGERBUCHNR.:** 006/0163

Anlage Nr. 3.6


Grundriss 2. Obergeschoss

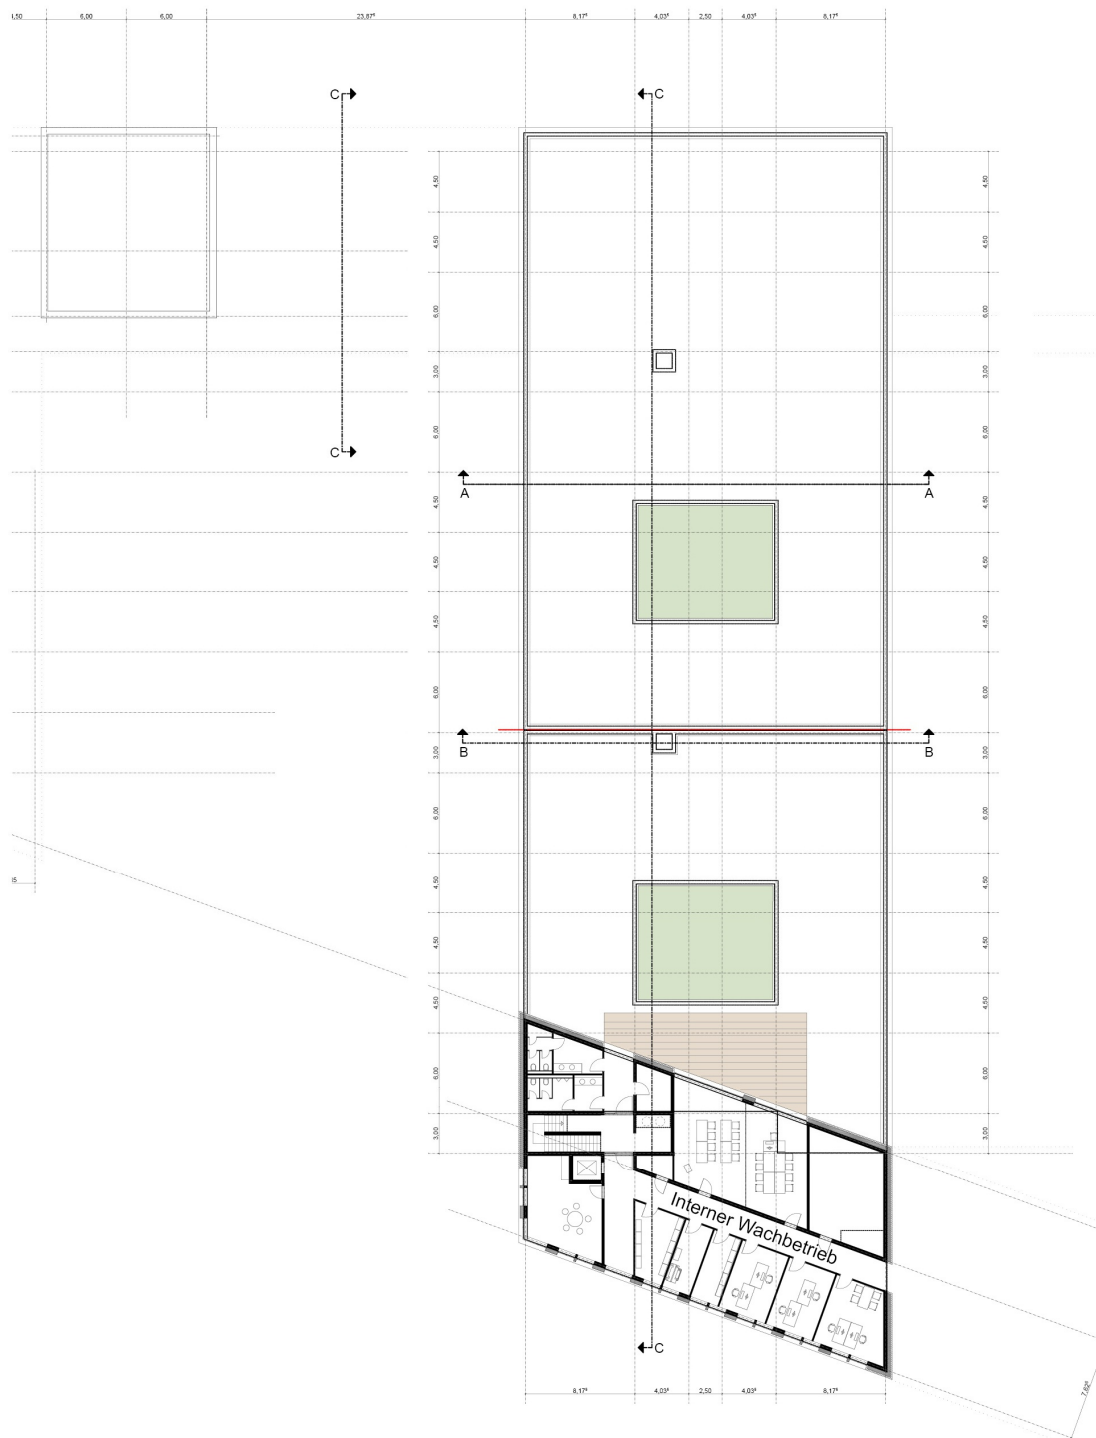


OBJEKT Feuer- und Rettungswache Weidendamm
PROJEKT Neubau Bauabschnitt 1
PROJEKTNR.: 17-2011-481, **LAGERBUCHNR.:** 006/0163

Anlage Nr. 3.7

Ansicht Ost und Schnitt

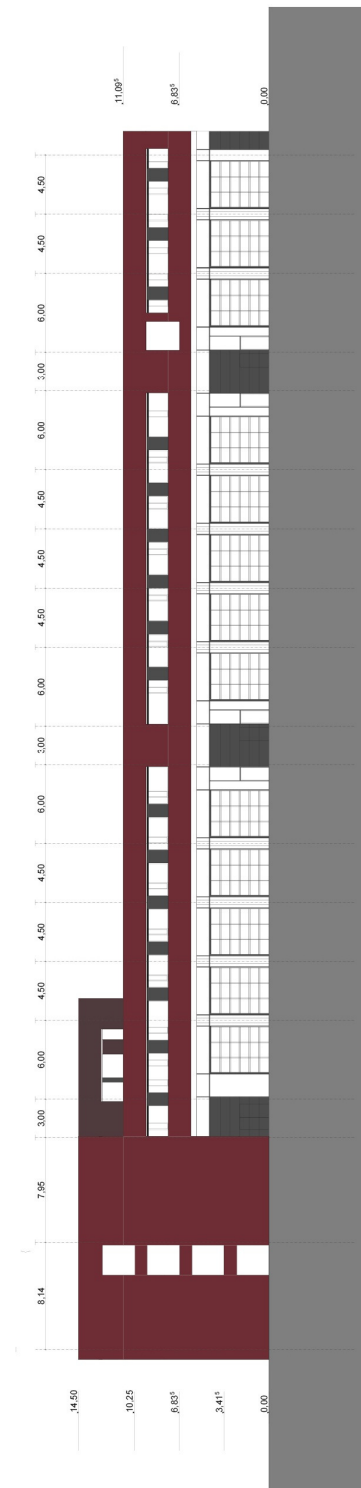

Ansicht Ost

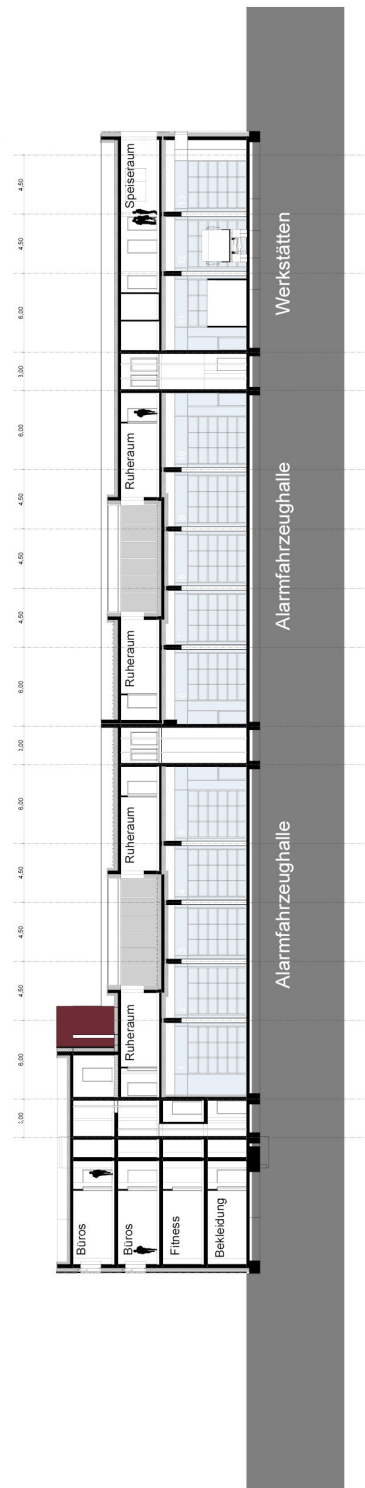


Schnitt C-C


OBJEKT Feuer- und Rettungswache Weidendamm
PROJEKT Neubau Bauabschnitt 1
PROJEKTNR.: 17-2011-481, **LAGERBUCHNR.:** 006/0163

Anlage Nr. 3.8

Ansicht Süd und Schnitte

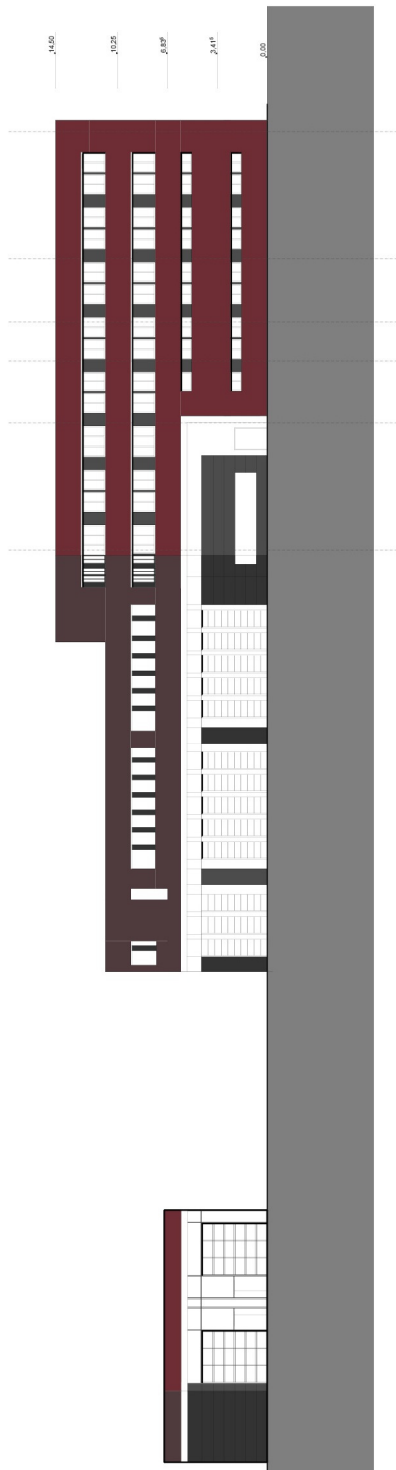

Ansicht Süd

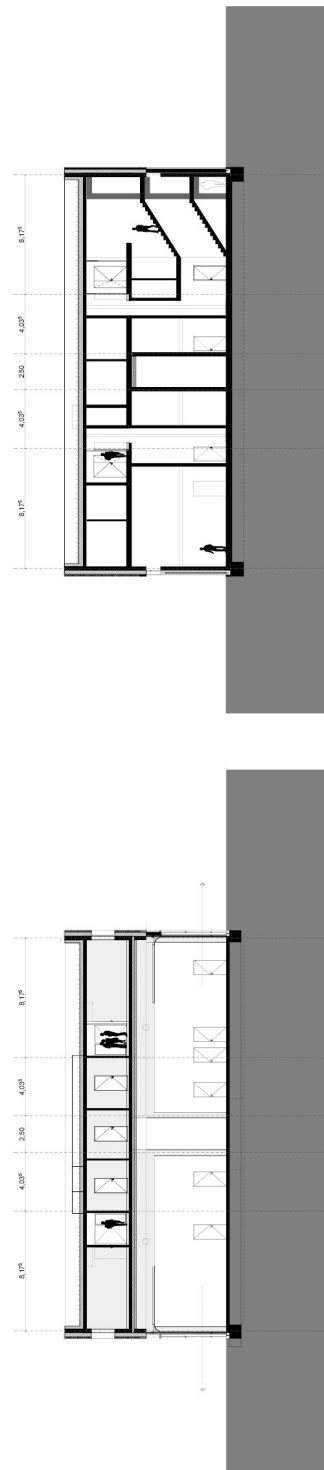

Schnitt A-A

Schnitt B-B