




Tiergartenstraße

Bepflanzungsplan
zum Vorhabenbezogenen
Bebauungsplan Nr. 1683
Tiergartenstr./Kronsberger Straße
Datum: 04.03.2008

Legende


-  Bestand Annastift und Bungalows werden abgebrochen
-  Bunker - Bestand, wird im Bereich der TIGA abgebrochen
-  Neu - geplante Gebäude

Neubepflanzung

- D B M F2 F1
- Artenspektrum:
z.B.
Pyracantha
Rosa S.
Ribes alpinum Schmidt
Spiraea japonica I.S.
Potentilla S.
Deutzia I.B.
Chaenomeles I.S.

Baumbestand

- 1 St. Sorbus intermedia Brouwers
H 3xv m Db STU 18/20
- 1 St. Fraxinus omnis Rotterdam
H 3xv m Db STU 18/20
- 1 St. Crataegus lav. Carrierei
H 3xv m Db STU 18/20
- 1 St. Carpinus betulus Frans Fontaine
H 3xv m Db STU 18/20
- 1 St. Crataegus lav. Carrierei
H 3xv m Db STU 18/20
- 1 St. Pyrus calleryana Chanticleer
H 3xv m Db STU 18/20
- 1 St. Pyrus calleryana Chanticleer
H 3xv m Db STU 18/20
- 1 St. Pyrus calleryana Chanticleer
H 3xv m Db STU 18/20
- 1 St. Pyrus calleryana Chanticleer
H 3xv m Db STU 18/20
- 1 St. Acer plat. Cleveland
H 3xv m Db STU 18/20
- 1 St. Sorbus thuringiaca Fastigiata
H 3xv m Db STU 18/20
- 1 St. Acer plat. Cleveland
H 3xv m Db STU 18/20
- 105 St. Carpinus betulus als geschmigte Hecke
H 3xv mb H 150/175

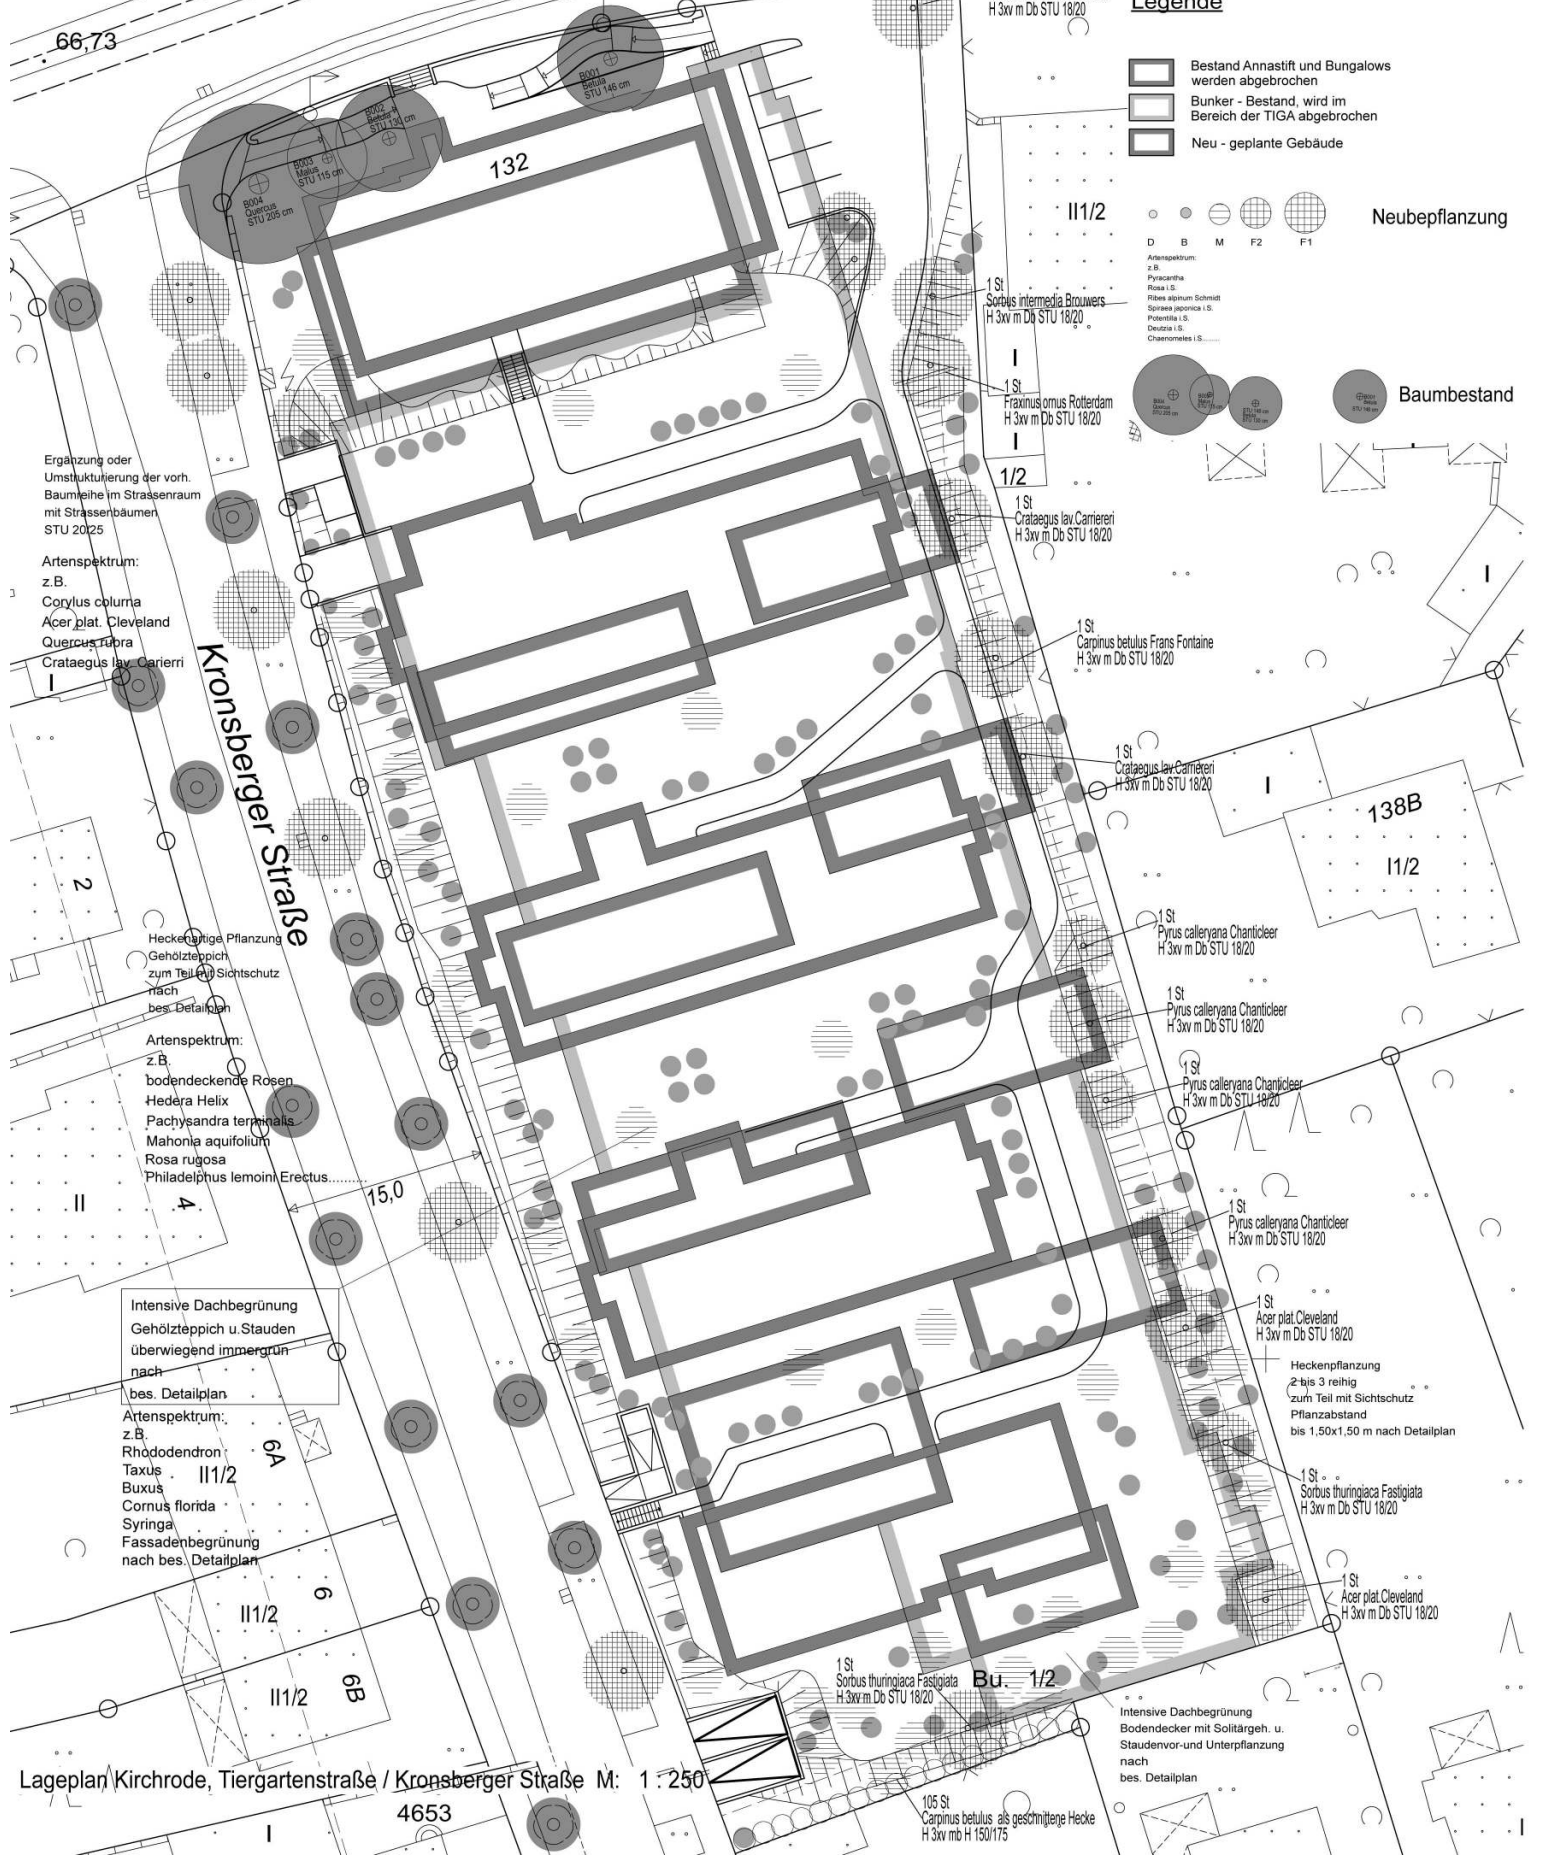

66,73

132

II1/2

1 St. Sorbus intermedia Brouwers
H 3xv m Db STU 18/20

1 St. Fraxinus omnis Rotterdam
H 3xv m Db STU 18/20

1 St. Crataegus lav. Carrierei
H 3xv m Db STU 18/20

1 St. Carpinus betulus Frans Fontaine
H 3xv m Db STU 18/20

1 St. Crataegus lav. Carrierei
H 3xv m Db STU 18/20

1 St. Pyrus calleryana Chanticleer
H 3xv m Db STU 18/20

1 St. Pyrus calleryana Chanticleer
H 3xv m Db STU 18/20

1 St. Pyrus calleryana Chanticleer
H 3xv m Db STU 18/20

1 St. Pyrus calleryana Chanticleer
H 3xv m Db STU 18/20

1 St. Acer plat. Cleveland
H 3xv m Db STU 18/20

1 St. Sorbus thuringiaca Fastigiata
H 3xv m Db STU 18/20

1 St. Acer plat. Cleveland
H 3xv m Db STU 18/20

105 St. Carpinus betulus als geschmigte Hecke
H 3xv mb H 150/175

1 St. Sorbus thuringiaca Fastigiata
H 3xv m Db STU 18/20

1 St. Acer plat. Cleveland
H 3xv m Db STU 18/20

Ergänzung oder Umstrukturierung der vorh. Baumeihe im Straßenraum mit Straßenbäumen STU 20/25

Artenspektrum:
z.B.
Corylus colurna
Acer plat. Cleveland
Quercus robur
Crataegus lav. Carrierei

Heckenartige Pflanzung
Gehölz Teppich
zum Teil mit Sichtschutz
nach bes. Detailplan

Artenspektrum:
z.B.
bodendeckende Rosen
Hedera Helix
Pachyandra terminalis
Mahonia aquifolium
Rosa rugosa
Philadelphus lemoinei Erectus

Intensive Dachbegrünung
Gehölz Teppich u. Stauden
überwiegend immergrün
nach bes. Detailplan

bes. Detailplan
Artenspektrum:
z.B.
Rhododendron
Taxus II1/2
Buxus
Cornus florida
Syringa
Fassadenbegrünung
nach bes. Detailplan

Heckenpflanzung
2 bis 3 reihig
zum Teil mit Sichtschutz
Pflanzabstand
bis 1,50x1,50 m nach Detailplan

Intensive Dachbegrünung
Bodendecker mit Solitärgeh. u.
Stauden- und Unterpflanzung
nach bes. Detailplan