


Gemarkung Wülfel
Flur 6

Maßstab 1:1000

ANLAGE 1

Hildesheimer Straße
L 393
106
56

Gemarkung Wülfel
Flur 3

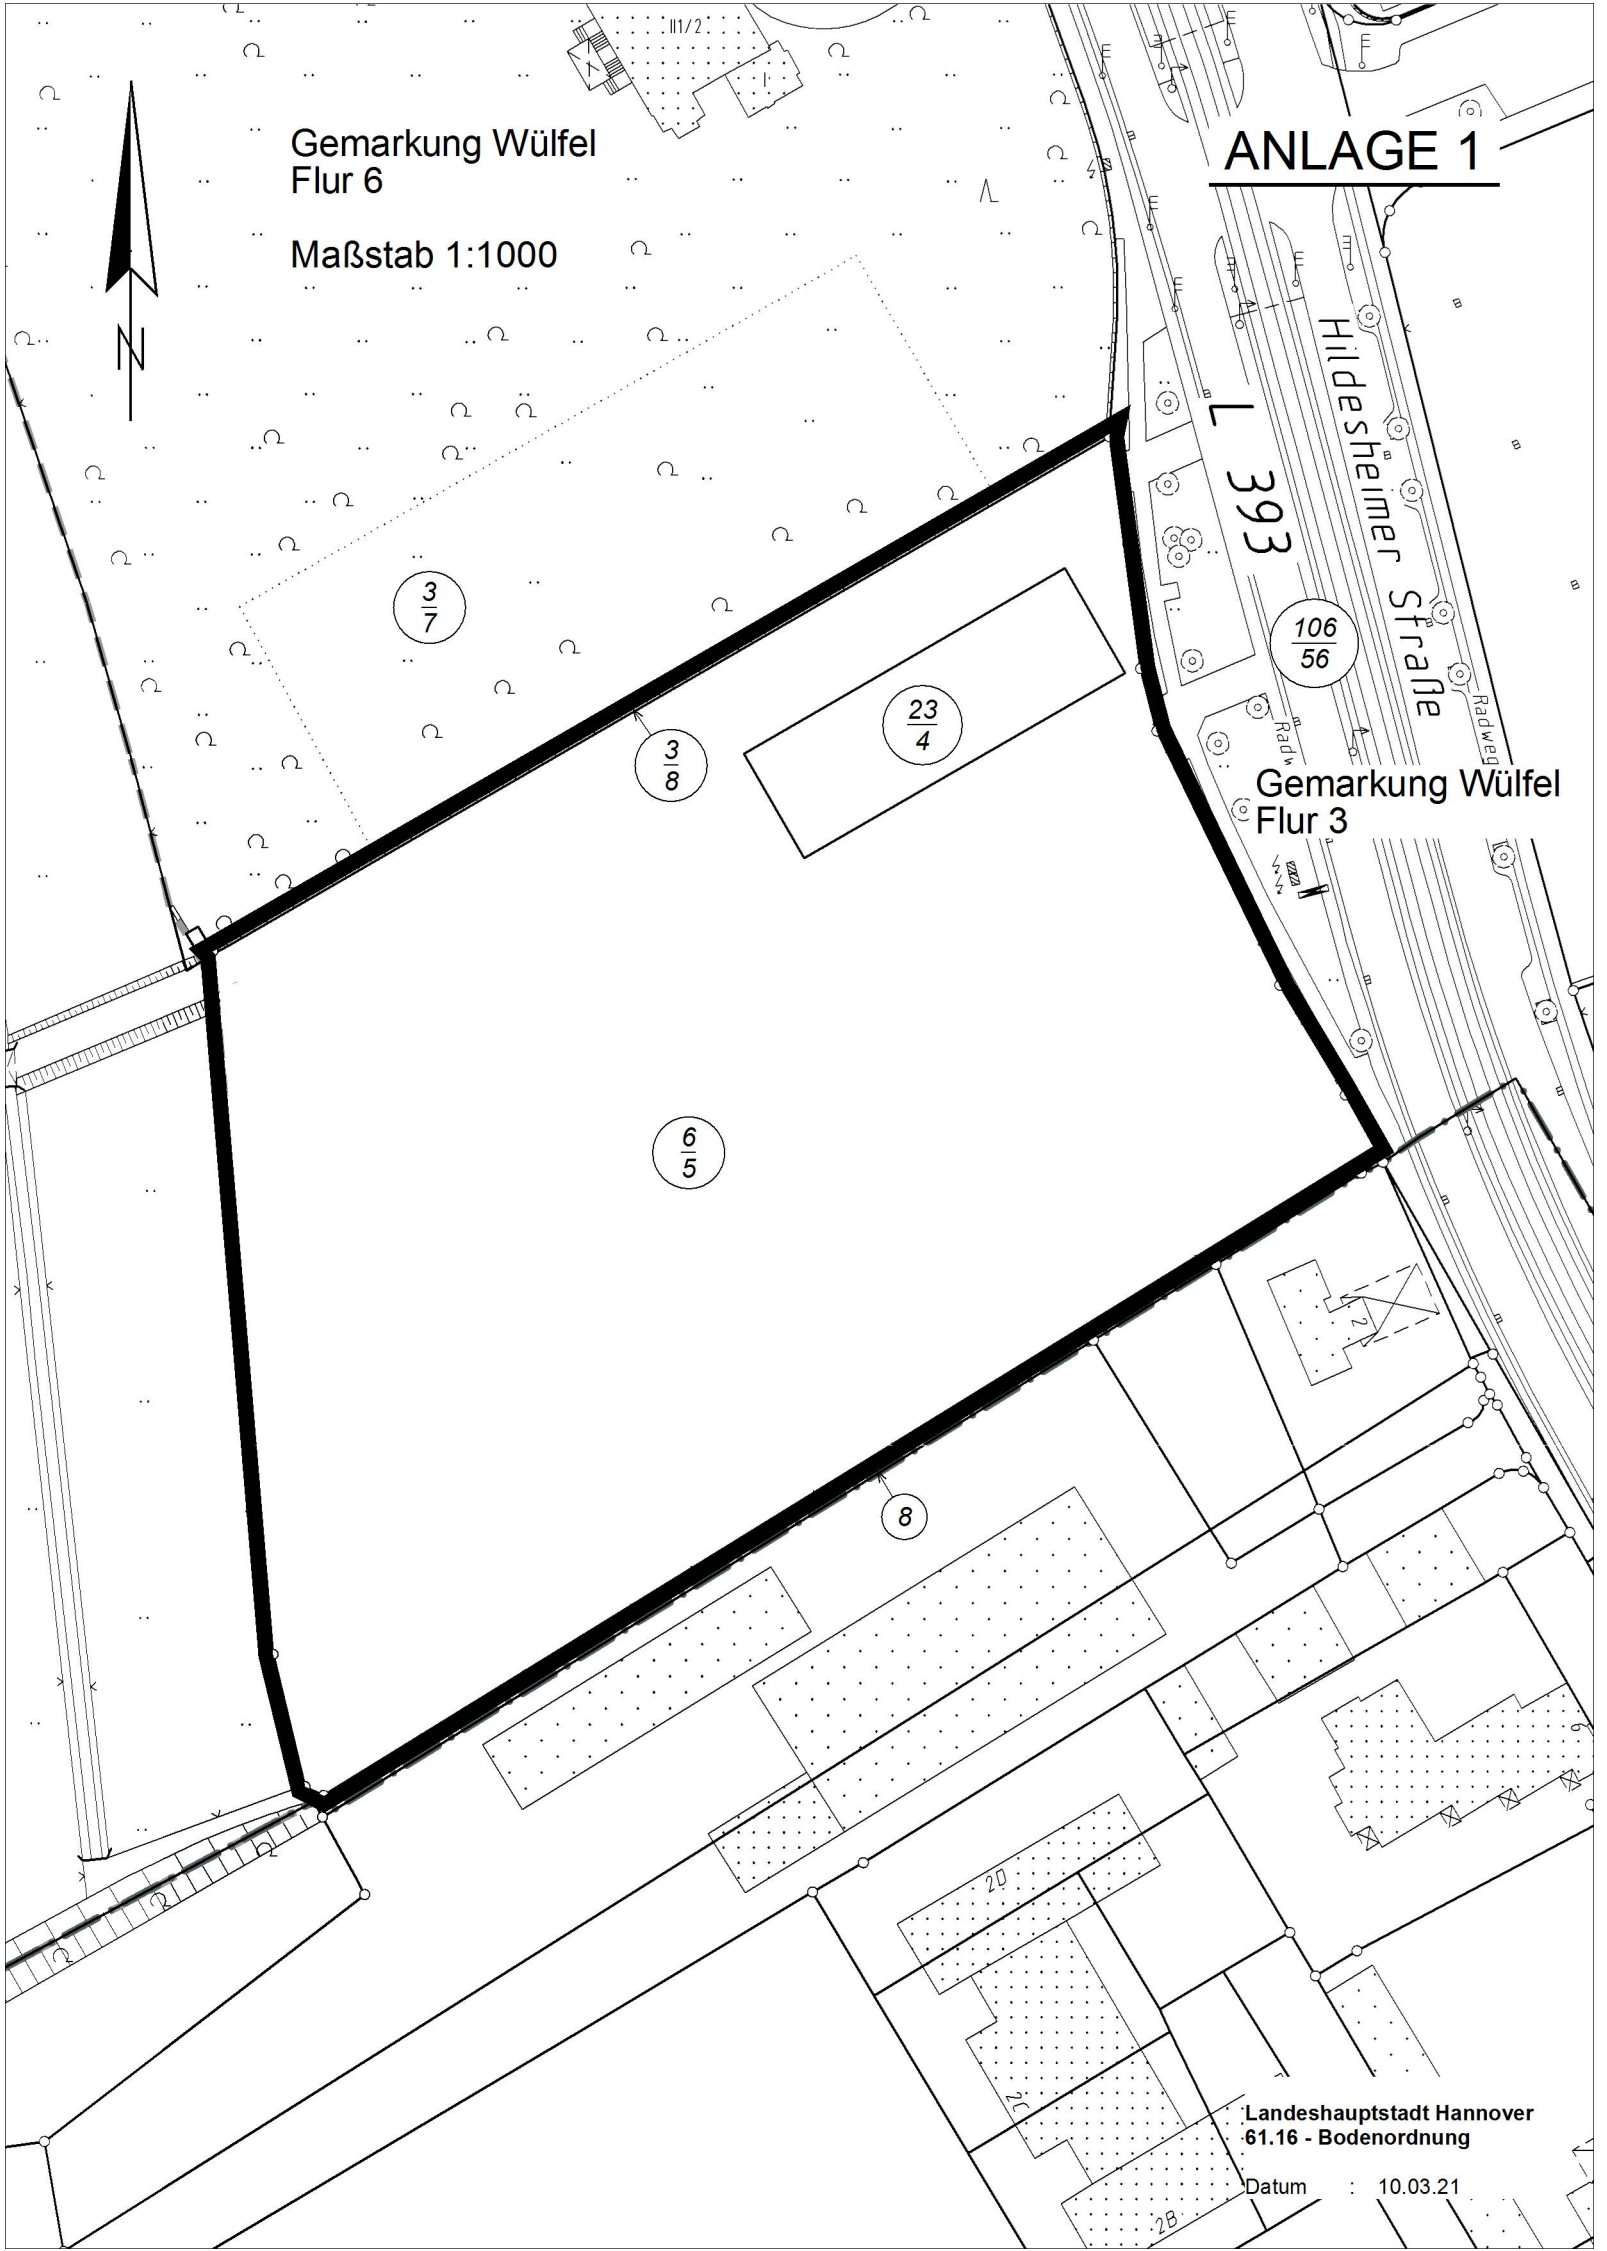

Landeshauptstadt Hannover
61.16 - Bodenordnung

Datum : 10.03.21