



OBJEKT	GY Wilhelm-Raabe-Schule	Anlage 3
PROJEKT	Sanierung Gebäudehülle	
PROJEKTNR.:	B.191900006	

Lageplan

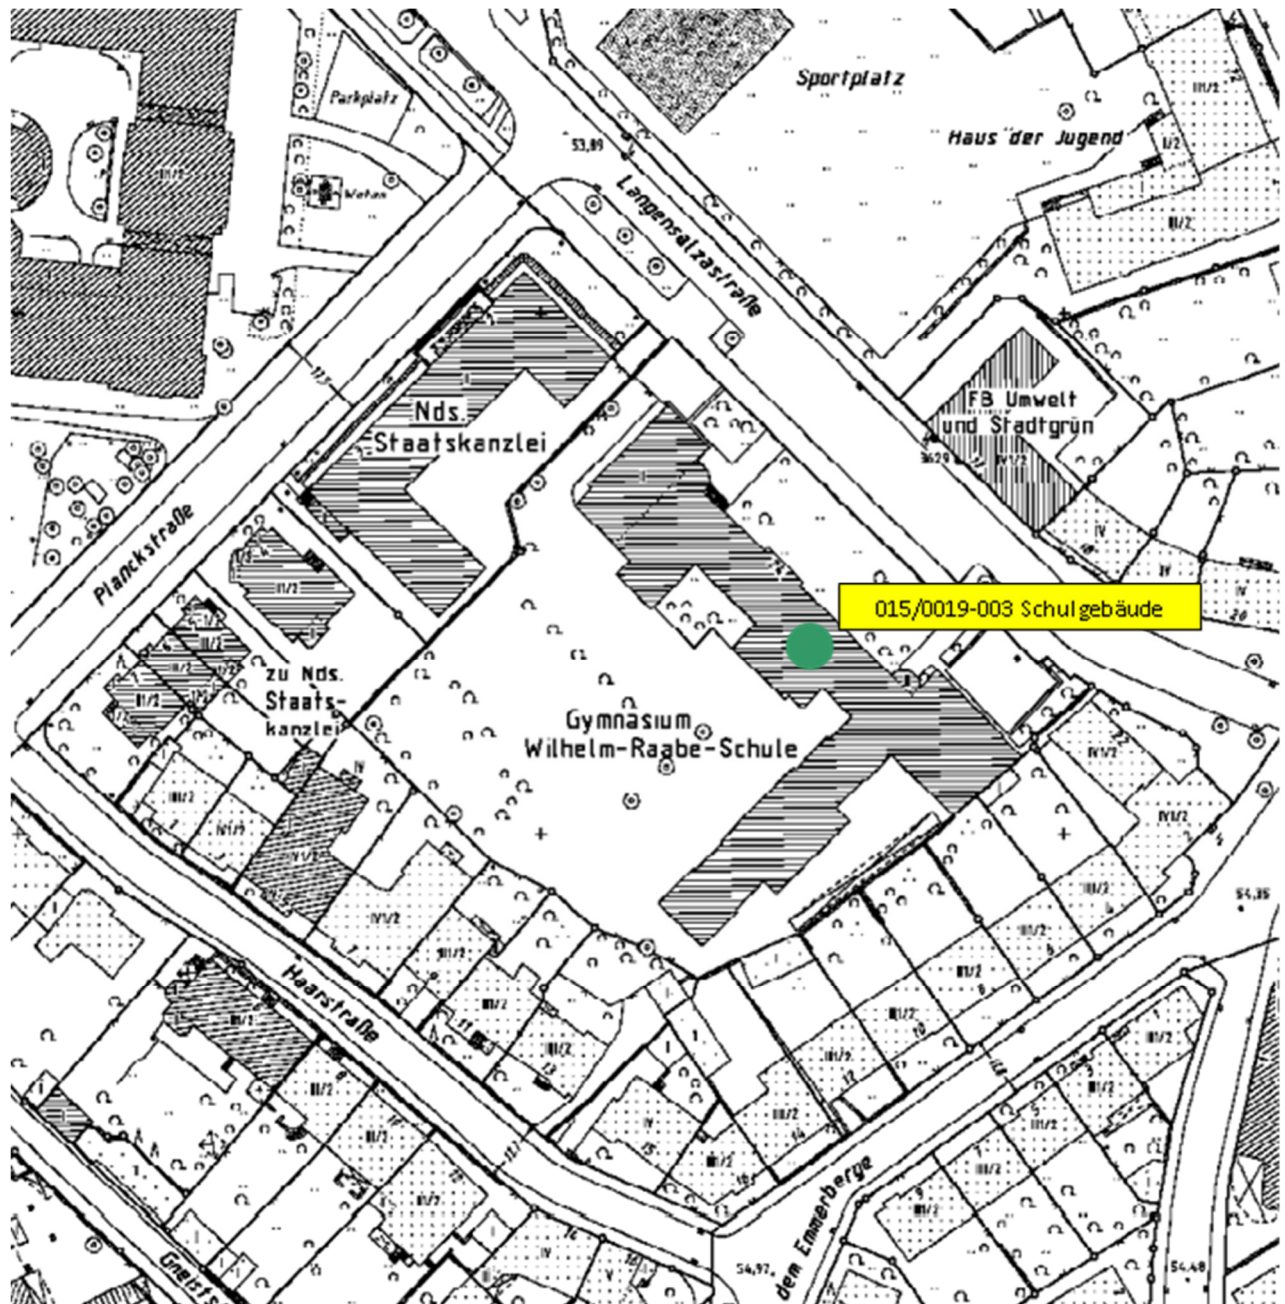


OBJEKT	GY Wilhelm-Raabe-Schule	Anlage 3.1
PROJEKT	Sanierung Gebäudehülle	
PROJEKTNR.:	B.191900006	

Bauablauf / Dachdraufsicht

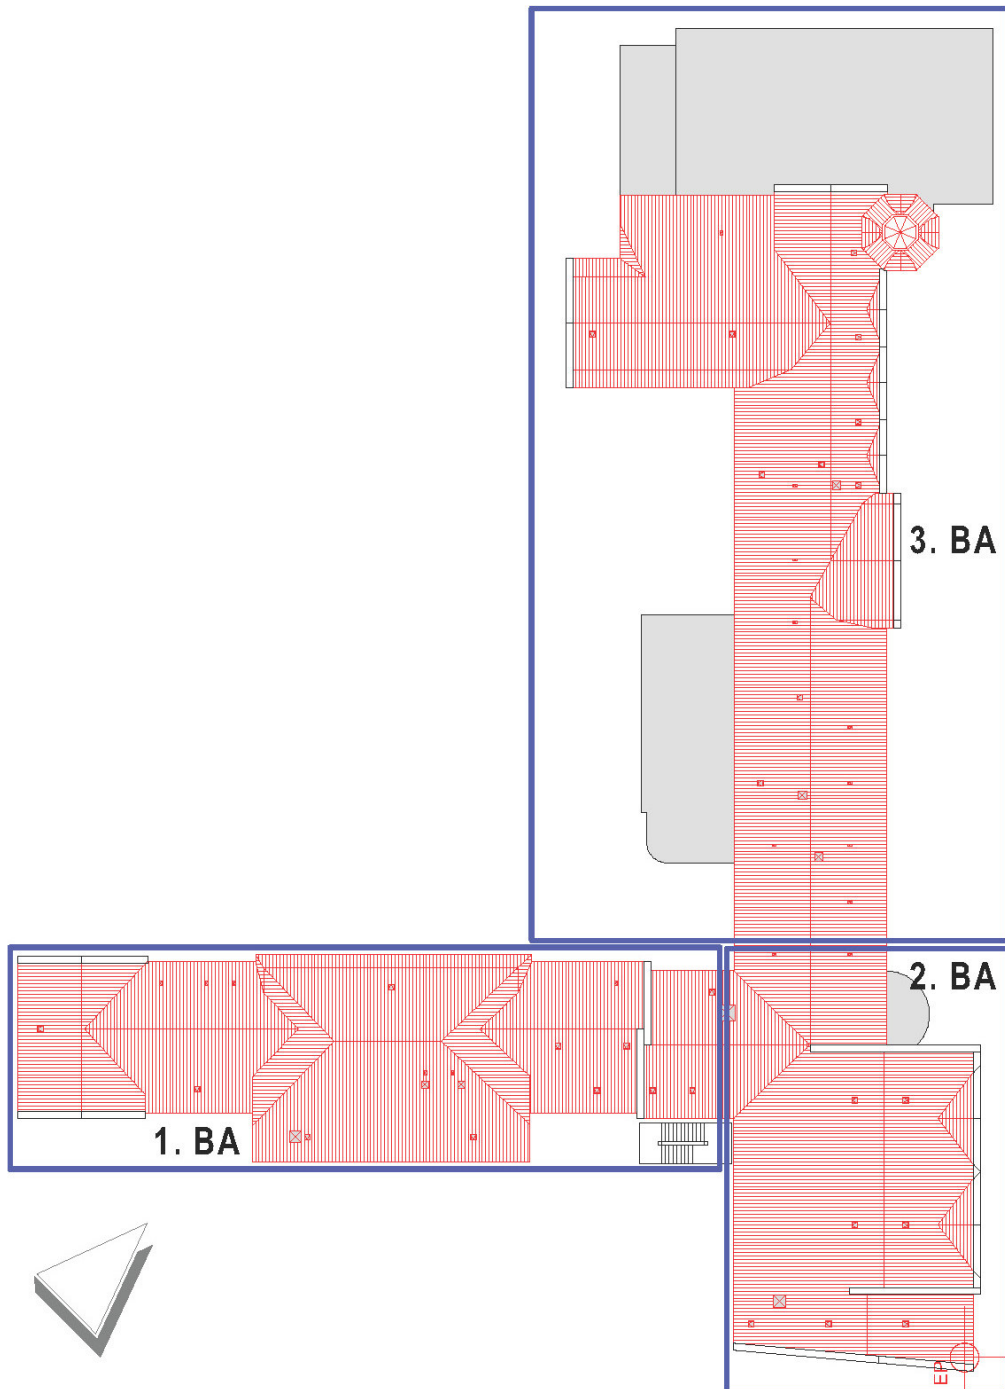


OBJEKT	GY Wilhelm-Raabe-Schule	Anlage 3.2
PROJEKT	Sanierung Gebäudehülle	
PROJEKTNR.:	B.191900006	

Ansicht (Ausschnitte)

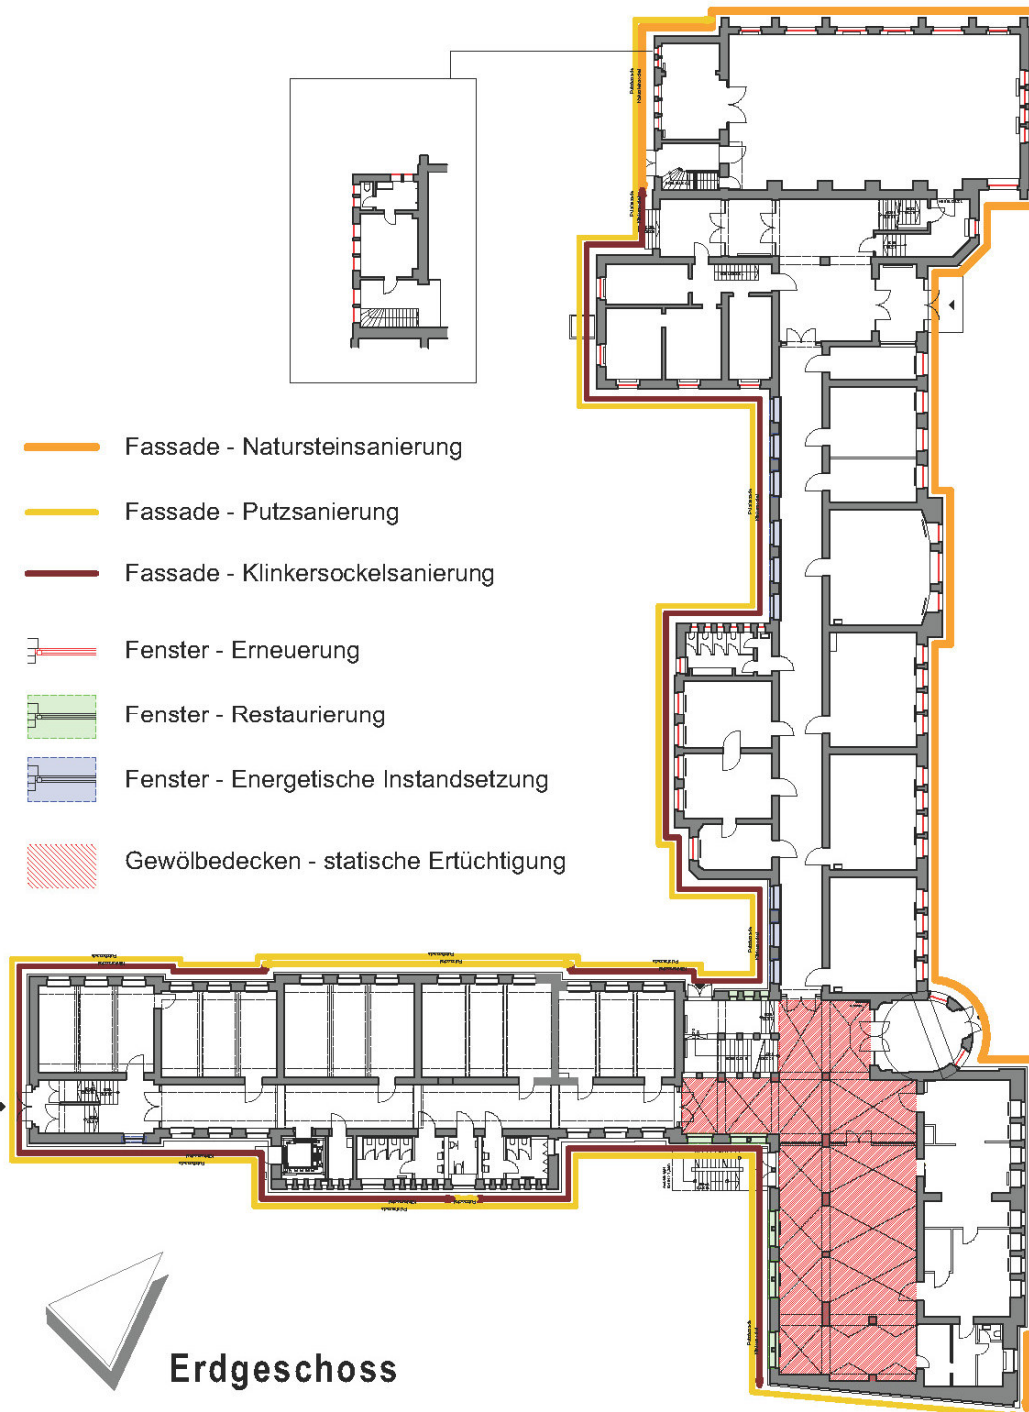


OBJEKT	GY Wilhelm-Raabe-Schule	Anlage 3.3
PROJEKT	Sanierung Gebäudehülle	
PROJEKTNR.:	B.191900006	

Ansicht (Ausschnitte)

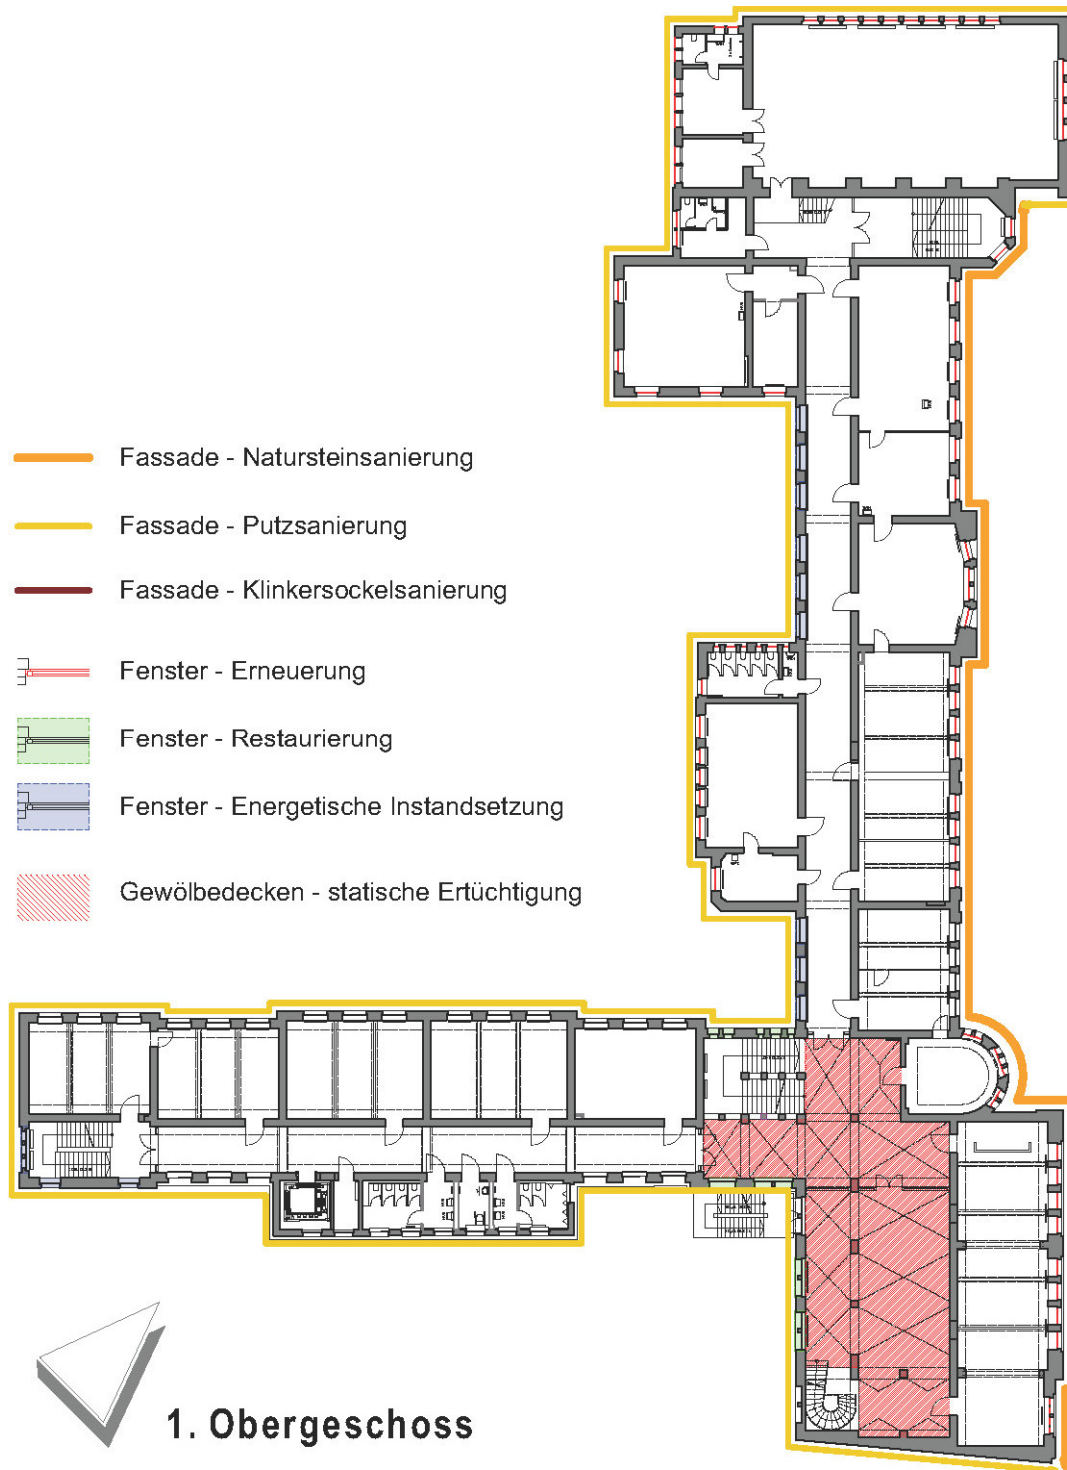


OBJEKT	GY Wilhelm-Raabe-Schule	Anlage 3.4
PROJEKT	Sanierung Gebäudehülle	
PROJEKTNR.:	B.191900006	

Ansicht (Ausschnitte)

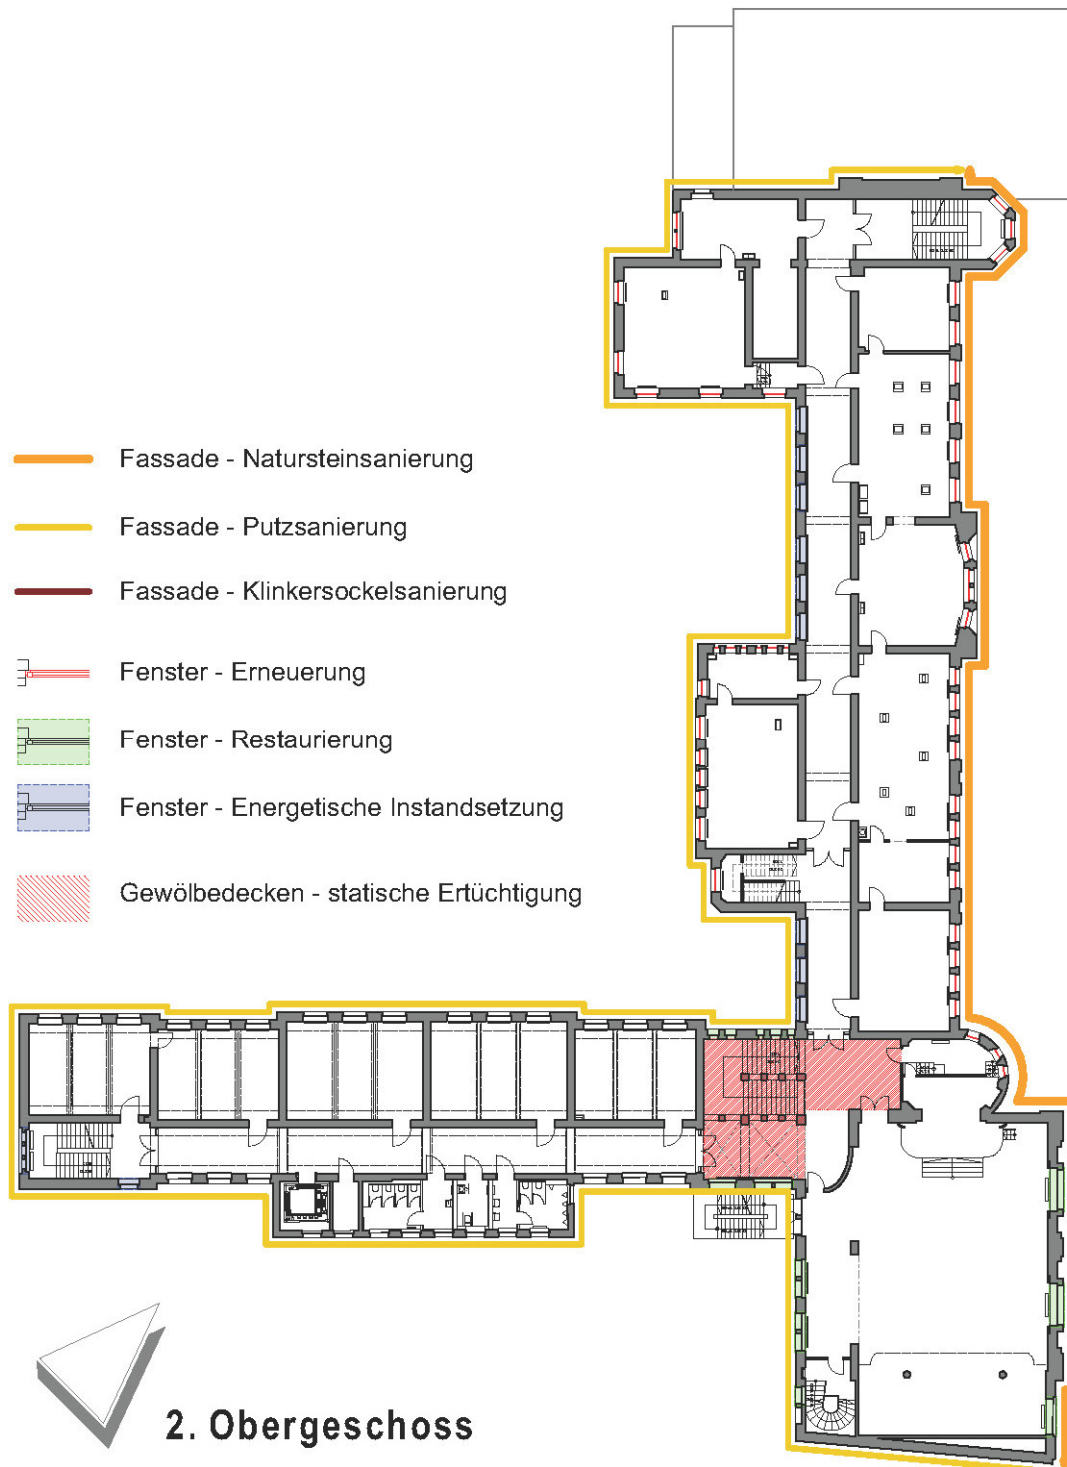


OBJEKT	GY Wilhelm-Raabe-Schule	Anlage 3.5
PROJEKT	Sanierung Gebäudehülle	
PROJEKTNR.:	B.191900006	

Ansicht (Ausschnitte)

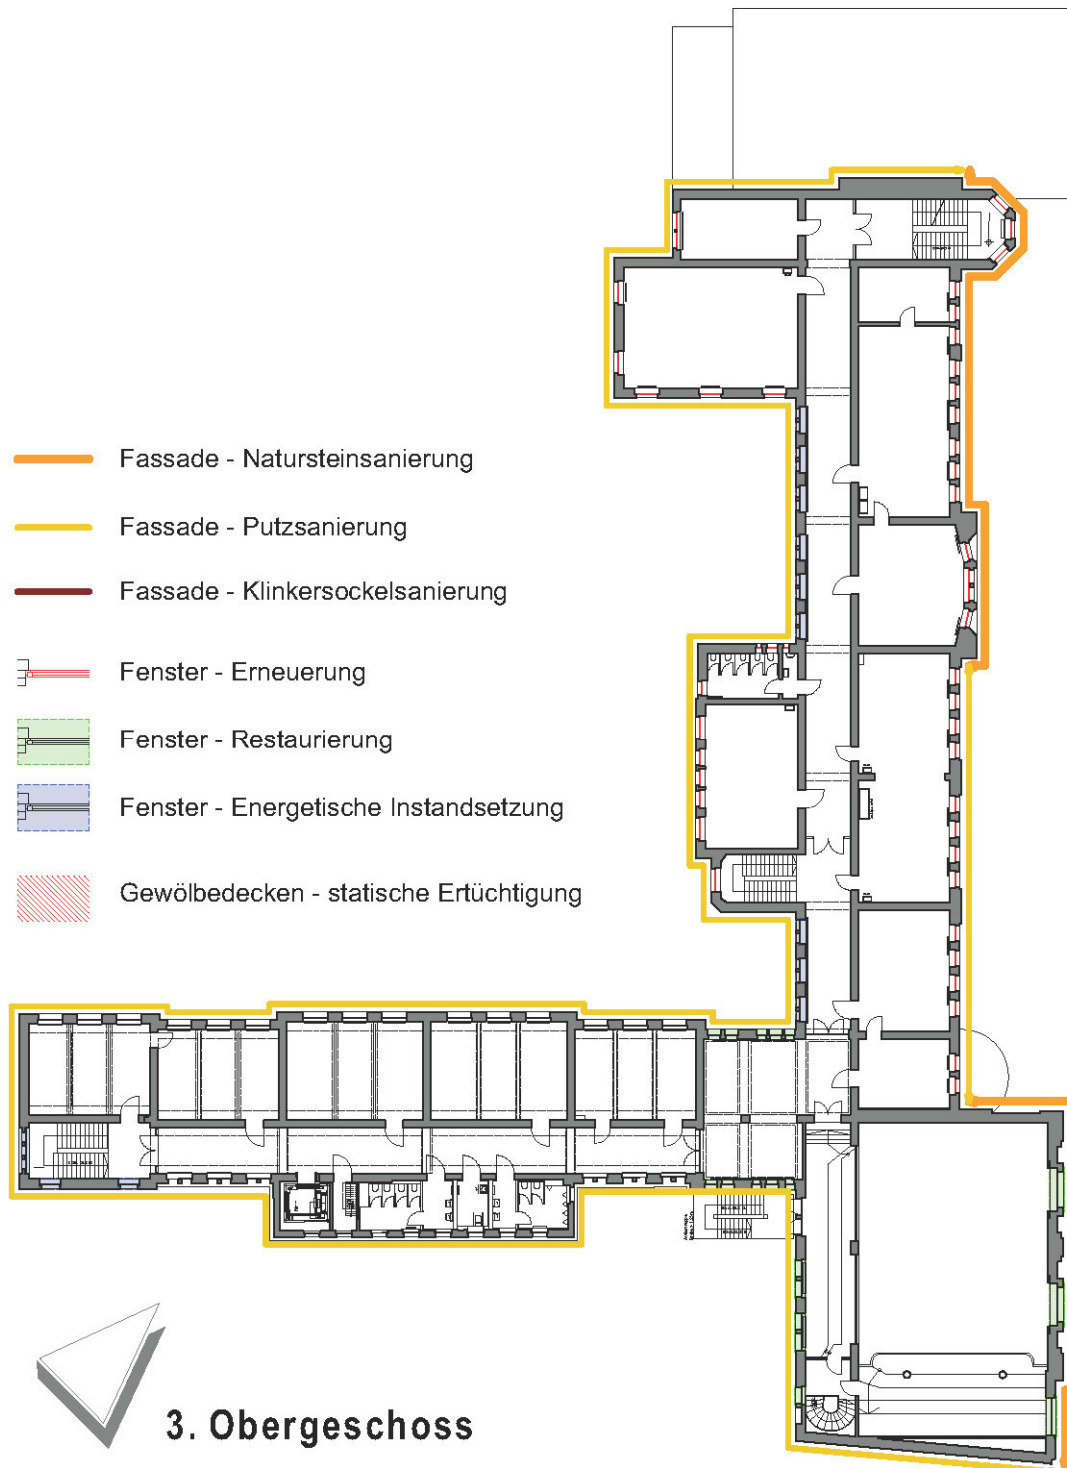


OBJEKT	GY Wilhelm-Raabe-Schule	Anlage 3.6
PROJEKT	Sanierung Gebäudehülle	
PROJEKTNR.:	B.191900006	

Ansichten (exemplarisch)

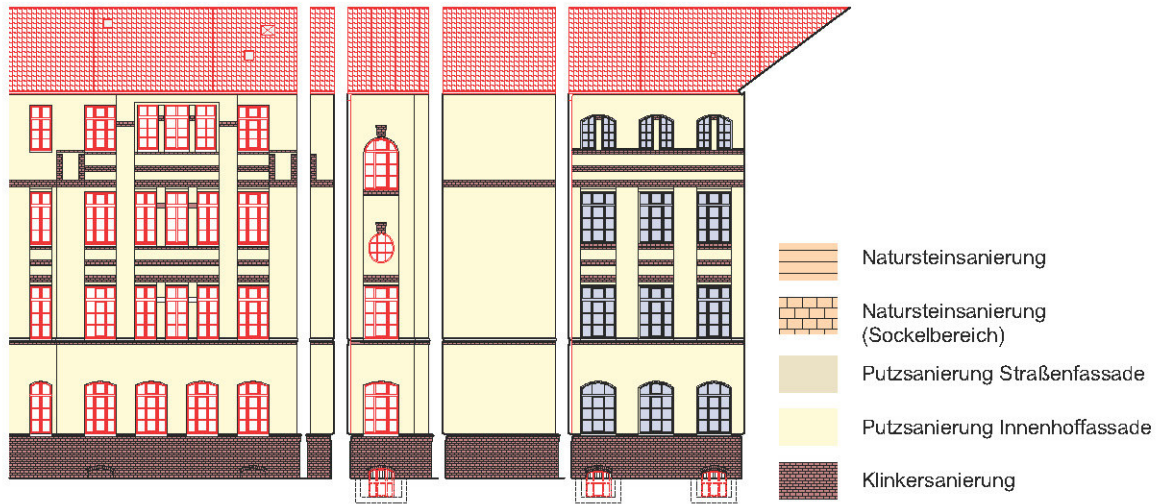

Teilansicht SW (Haupttrakt)

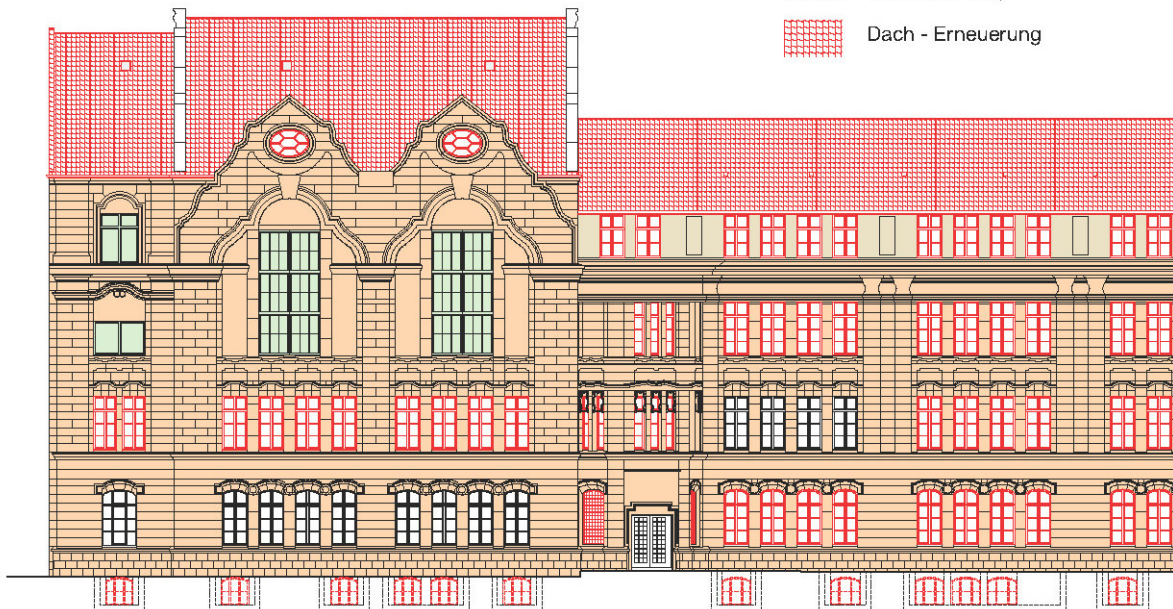

Teilansicht NO (Aula / Haupttrakt)