Schnitt B–B
M 1:25

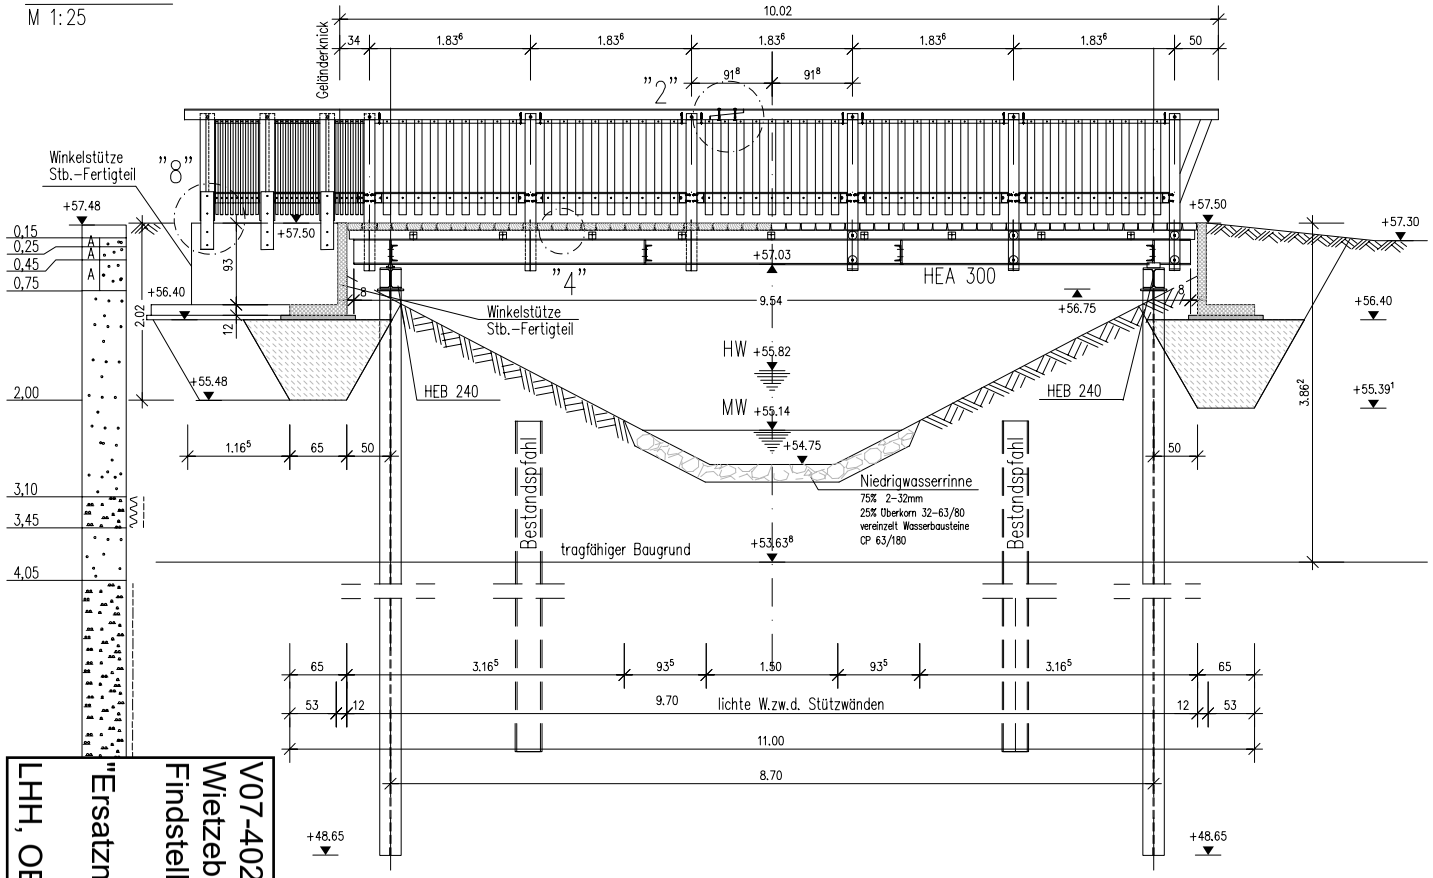

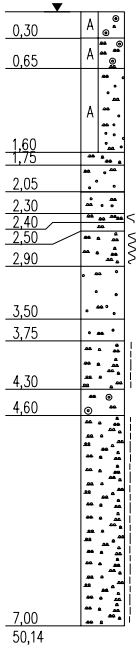

Schnitt A–A
M 1:25

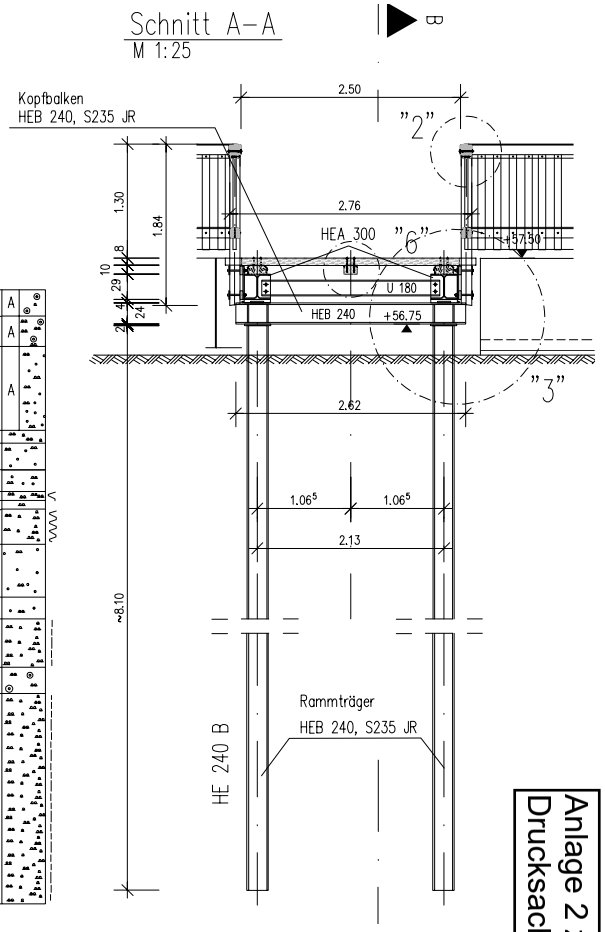

V07-402
Wietzebrücke
Findstellenweg
"Ersatzneubau"
LHH, OE 66.31

Anlage 2 zu
Drucksache _____ 2020