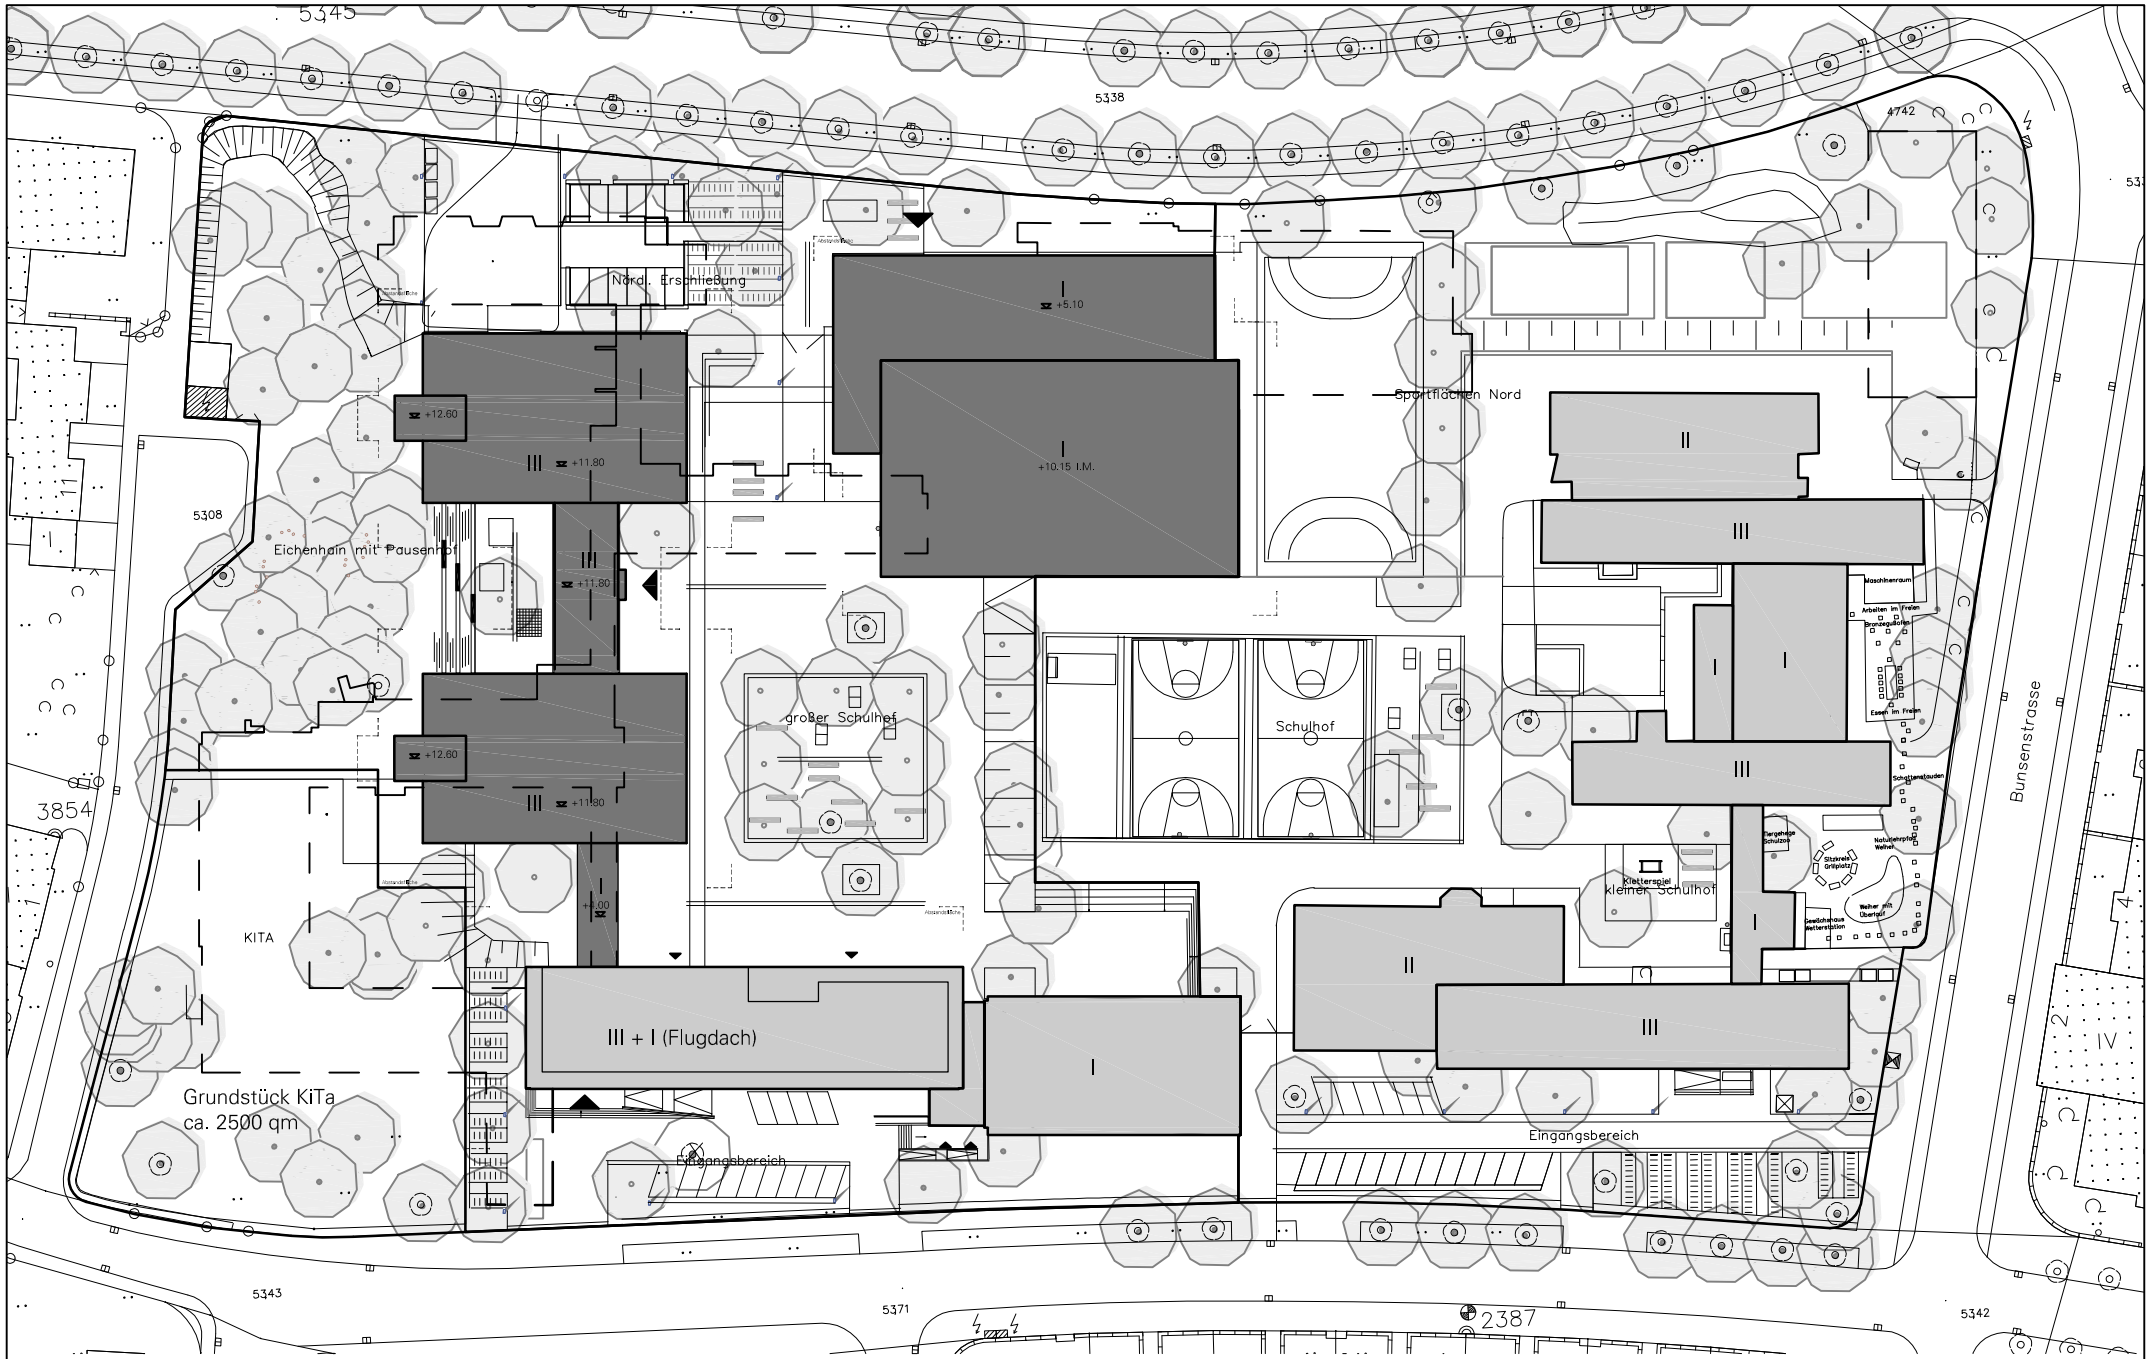


# IGS-List / Gy.Leibnizschule, Hannover

## Lageplan M 1:1000

Vorabzug Stand 29.08.2008

pbr Planungsbüro Rohling AG
Architekten und Ingenieure