
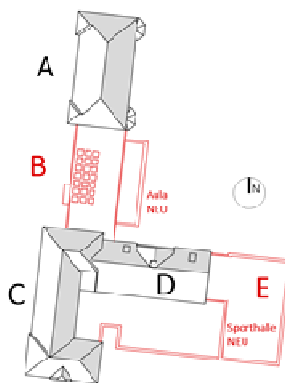


OBJEKT	Grundschule Kastanienhof	Anlage 3
PROJEKT	Umsetzung dezentrale Lüftungsanlage	
PROJEKTNR.:	B.191600003 LAGERBUCHNR.: 034-0011	

Lageplan

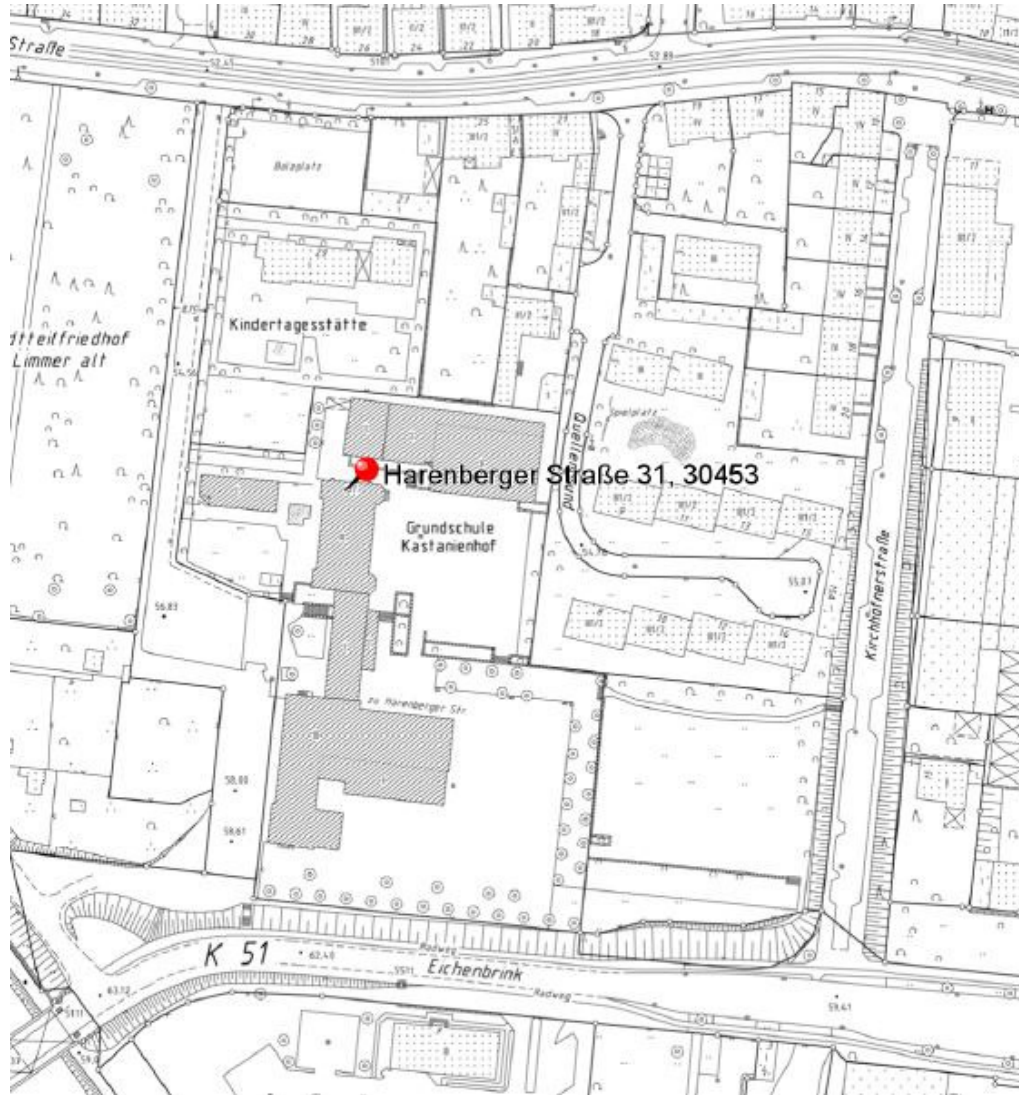


Dachaufsicht ohne Maßstab (ohne Sporthalle Bestand)

Rot = Neubauten
Schwarz = Bestand


OBJEKT	Grundschule Kastanienhof	Anlage 3.1
PROJEKT	Umsetzung dezentrale Lüftungsanlage	
PROJEKTNR.:	B.191600003	

Bauteil A Grundriss EG

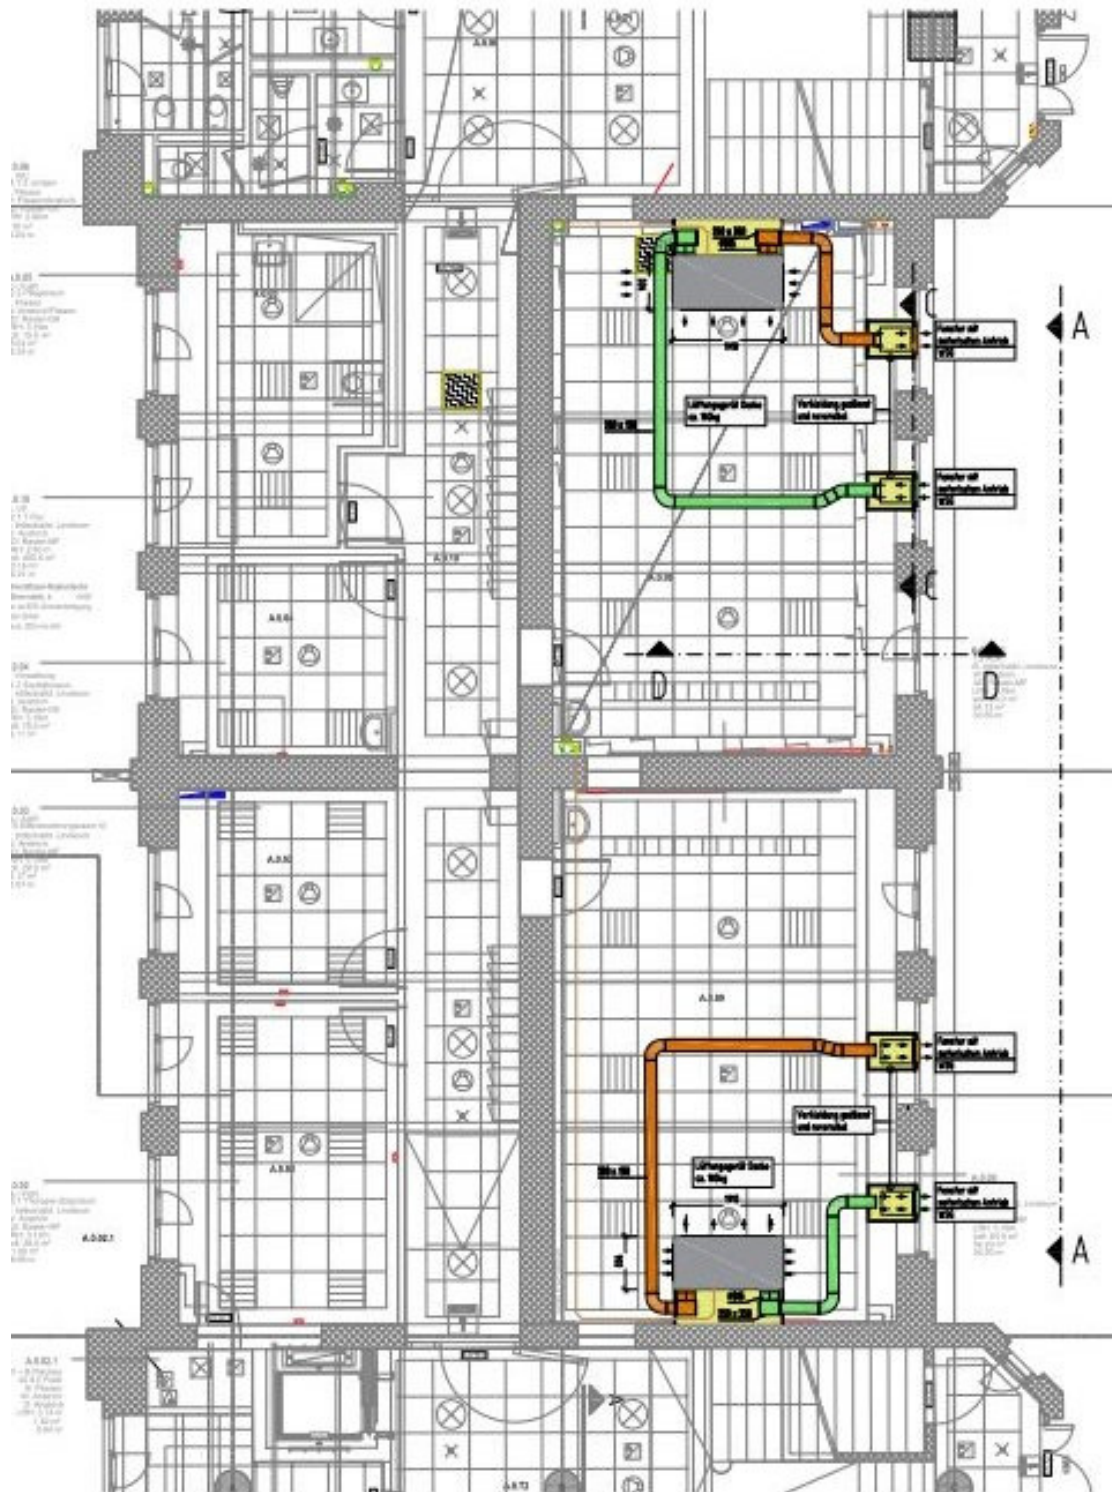


OBJEKT	Grundschule Kastanienhof	Anlage 3.2
PROJEKT	Umsetzung dezentrale Lüftungsanlage	
PROJEKTNR.:	B.191600003	

Bauteil A Grundriss 1. OG

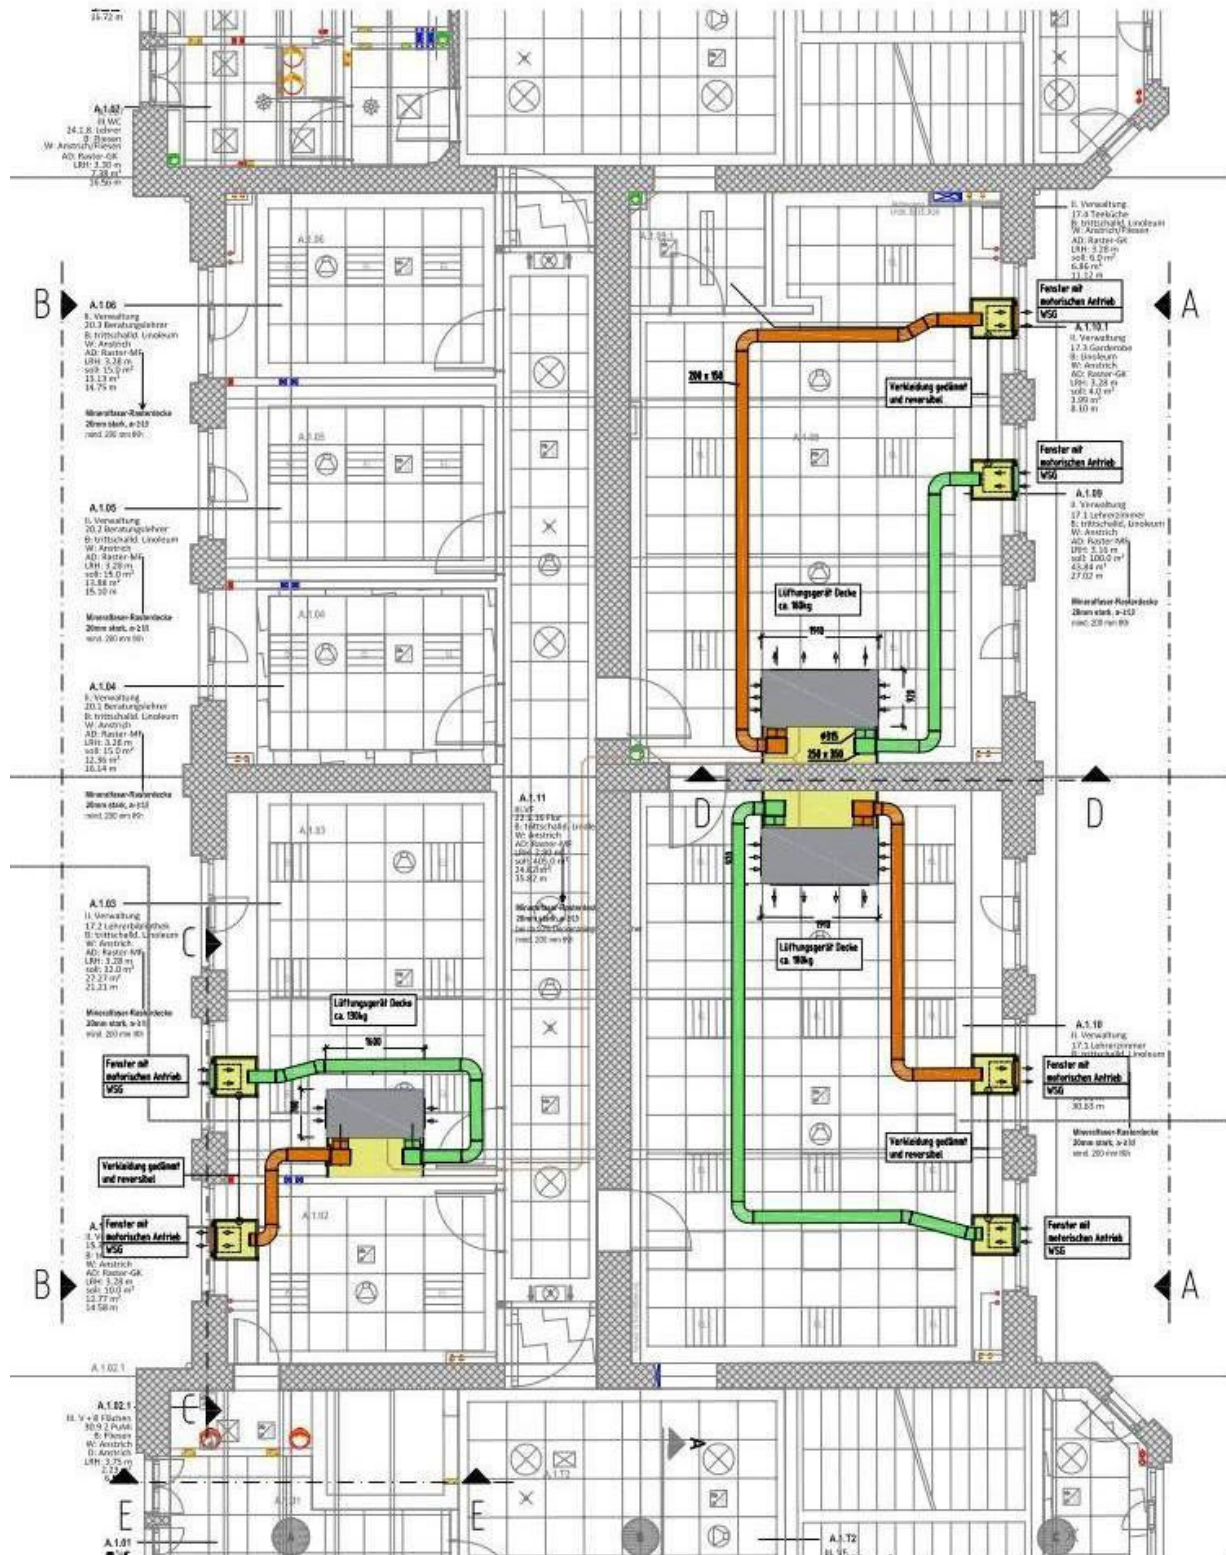

OBJEKT	Grundschule Kastanienhof	Anlage 3.3
PROJEKT	Umsetzung dezentrale Lüftungsanlage	
PROJEKTNR.:	B.191600003	

Bauteil A Grundriss 2. OG

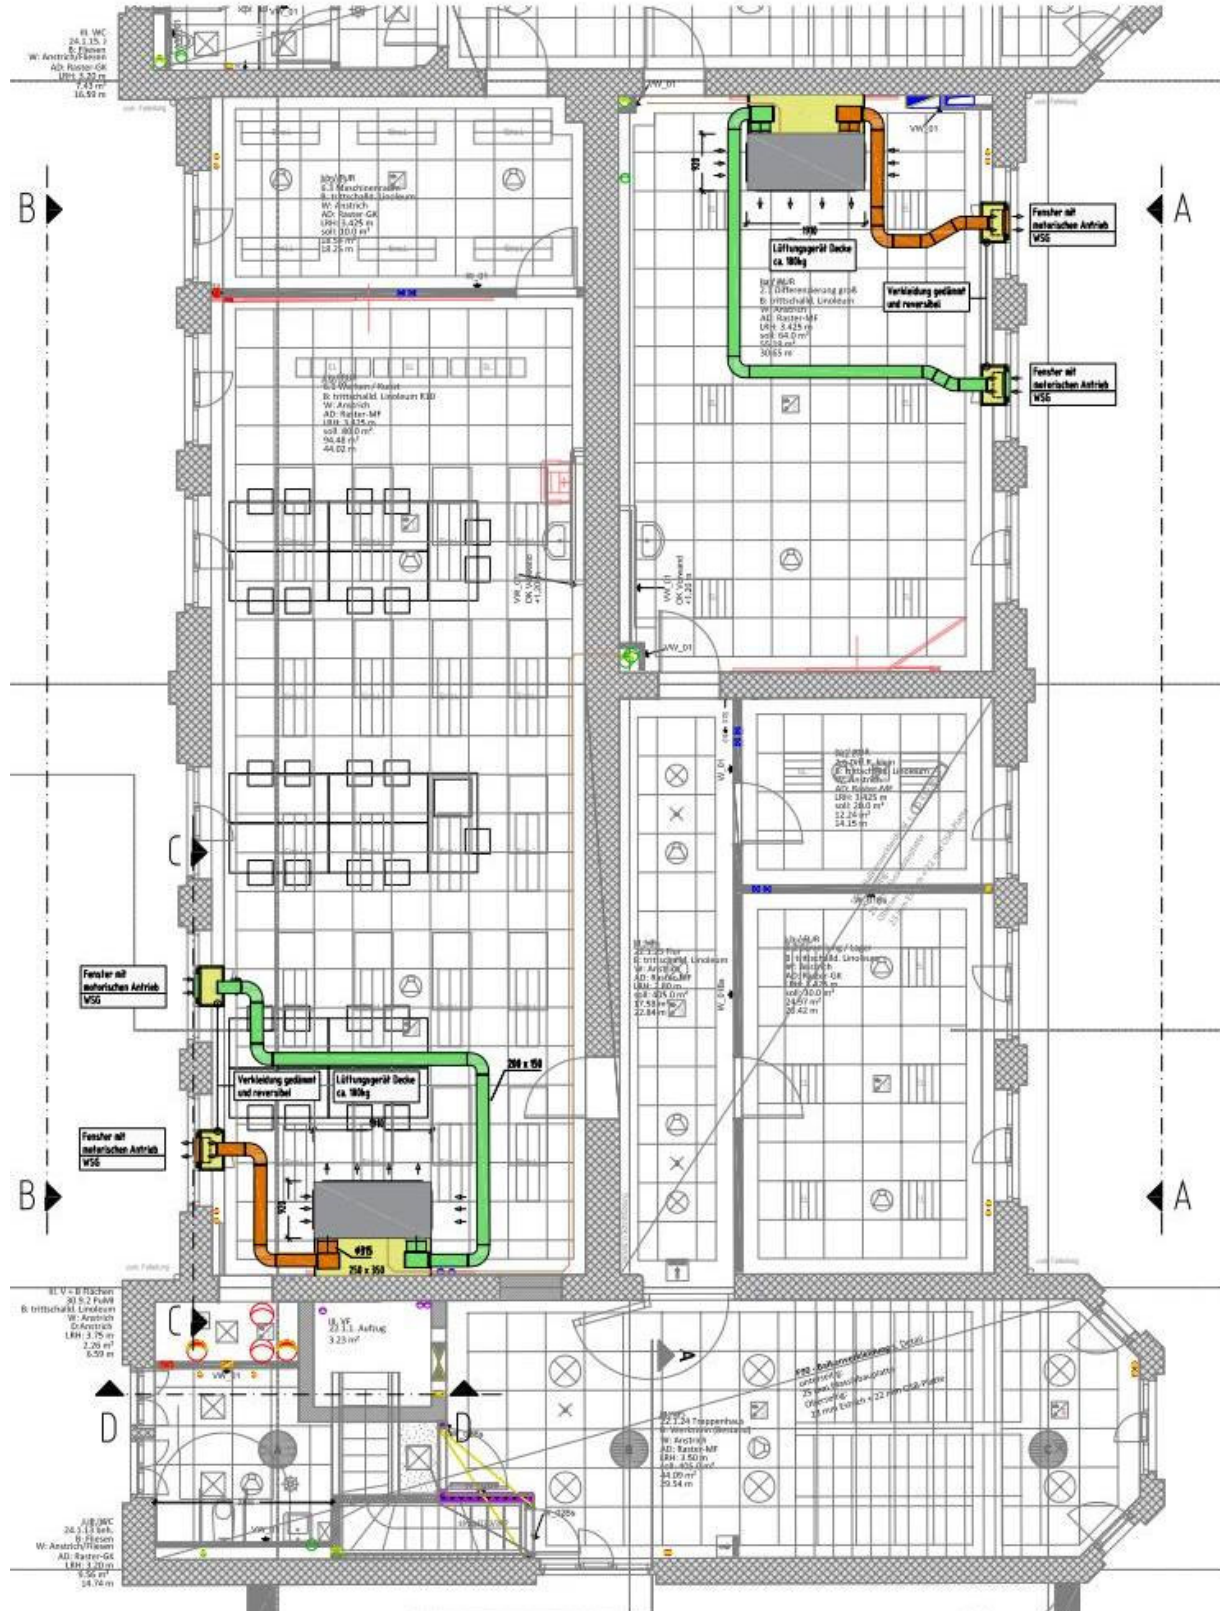


OBJEKT	Grundschule Kastanienhof	Anlage 3.4
PROJEKT	Umsetzung dezentrale Lüftungsanlage	
PROJEKTNR.:	B.191600003 LAGERBUCHNR.: 034-0011	

Bauteil A Ansichten




Ansicht A-A M 1:50

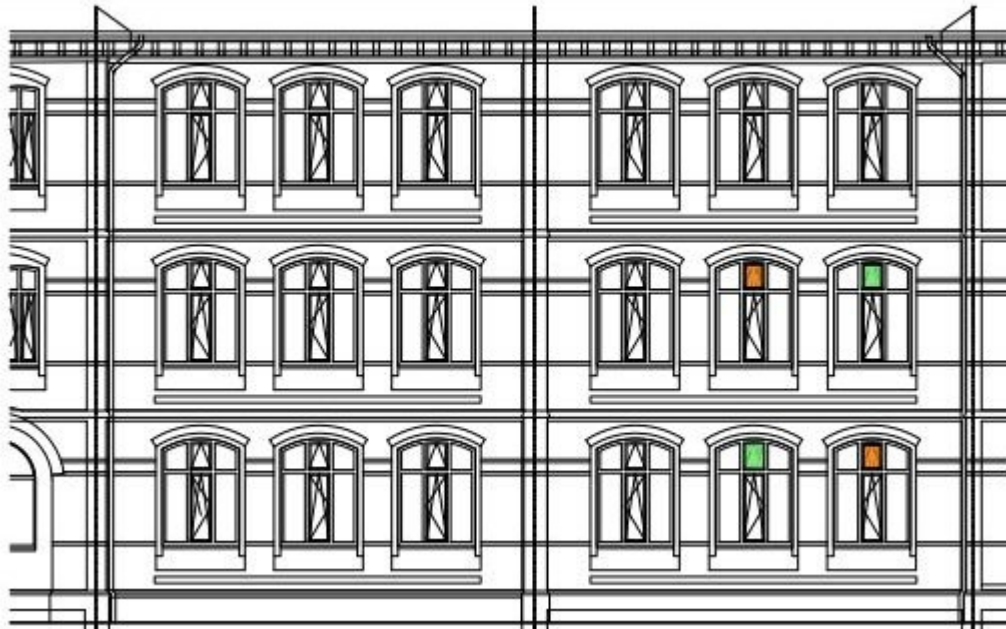


OBJEKT	Grundschule Kastanienhof	Anlage 3.5
PROJEKT	Umsetzung dezentrale Lüftungsanlage	
PROJEKTNR.:	B.191600003	

Bauteil C Grundriss EG

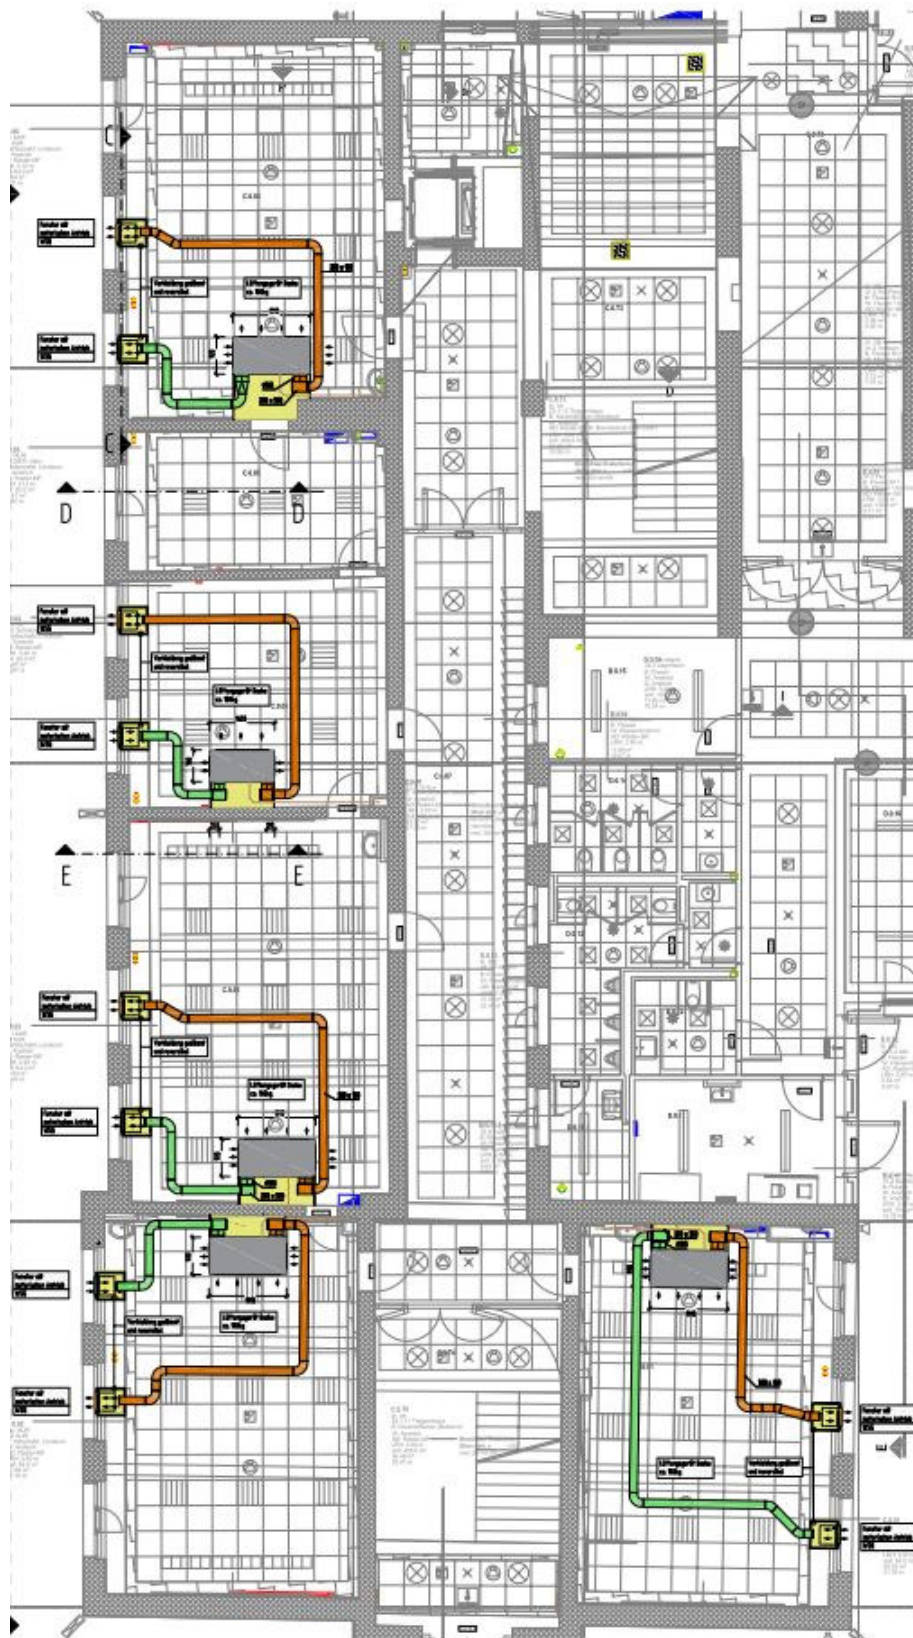


OBJEKT	Grundschule Kastanienhof	Anlage 3.6
PROJEKT	Umsetzung dezentrale Lüftungsanlage	
PROJEKTNR.:	B.191600003	

Bauteil C Grundriss 1. OG

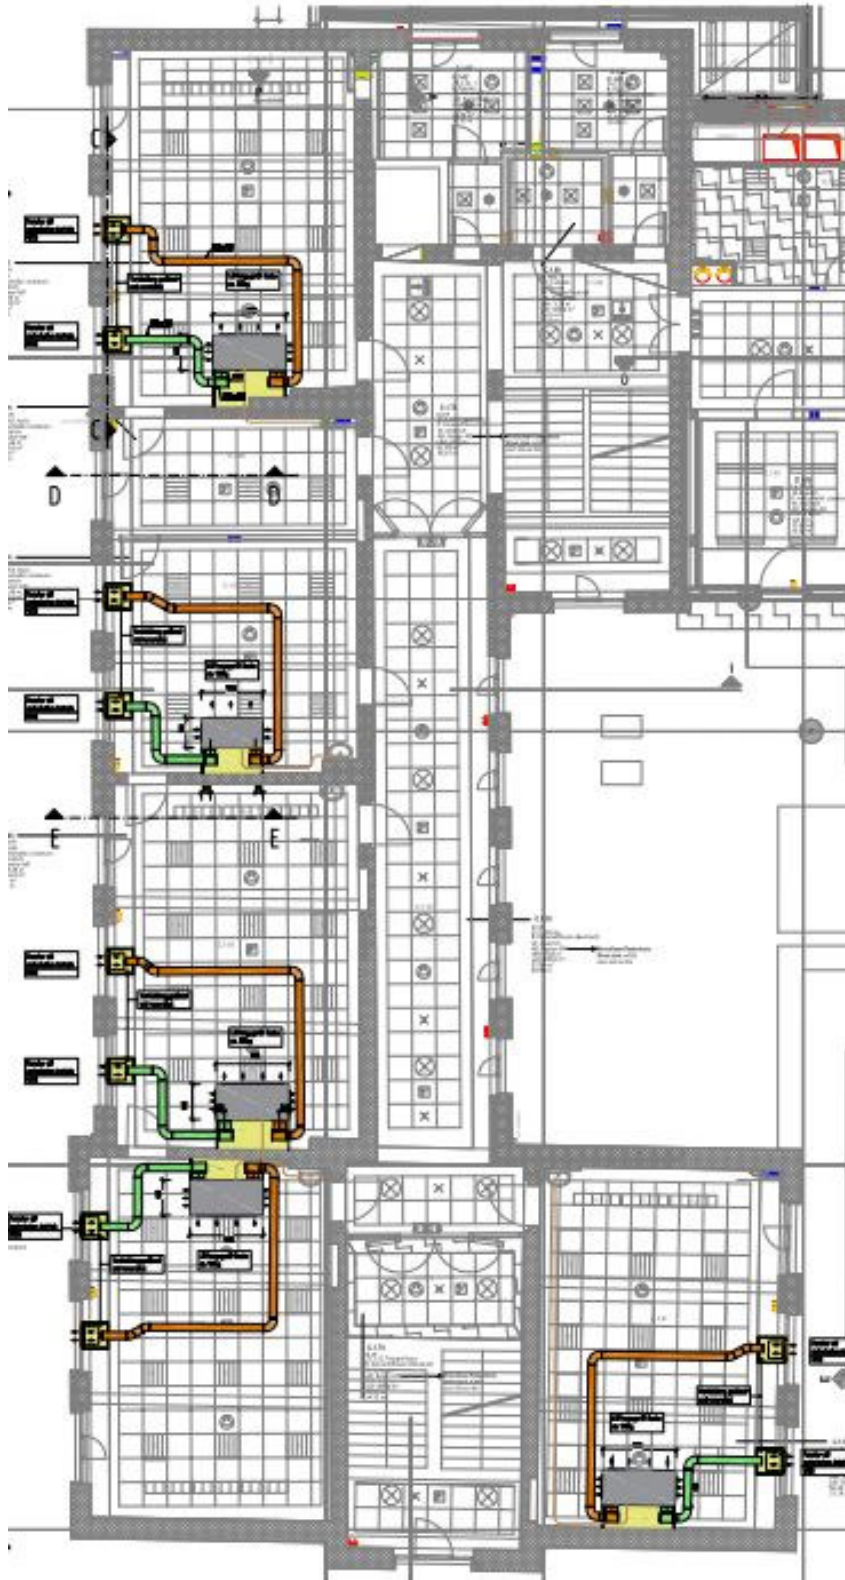


OBJEKT	Grundschule Kastanienhof	Anlage 3.7
PROJEKT	Umsetzung dezentrale Lüftungsanlage	
PROJEKTNR.:	B.191600003 LAGERBUCHNR.: 034-0011	

Bauteil C Grundriss 2. OG

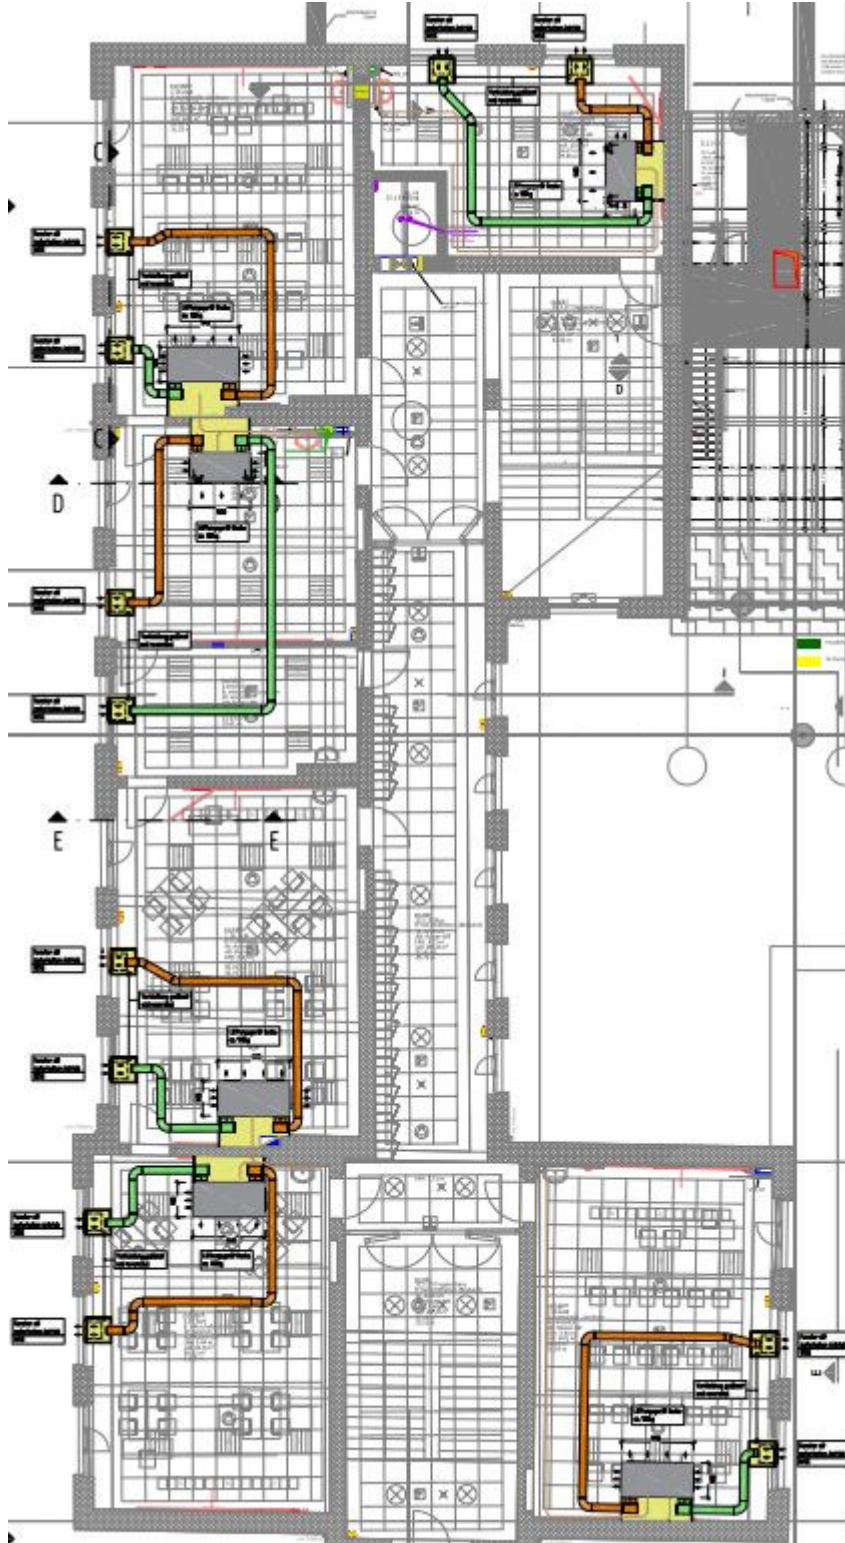

OBJEKT	Grundschule Kastanienhof	Anlage 3.8
PROJEKT	Umsetzung dezentrale Lüftungsanlage	
PROJEKTNR.:	B.191600003	

Bauteil C Ansichten

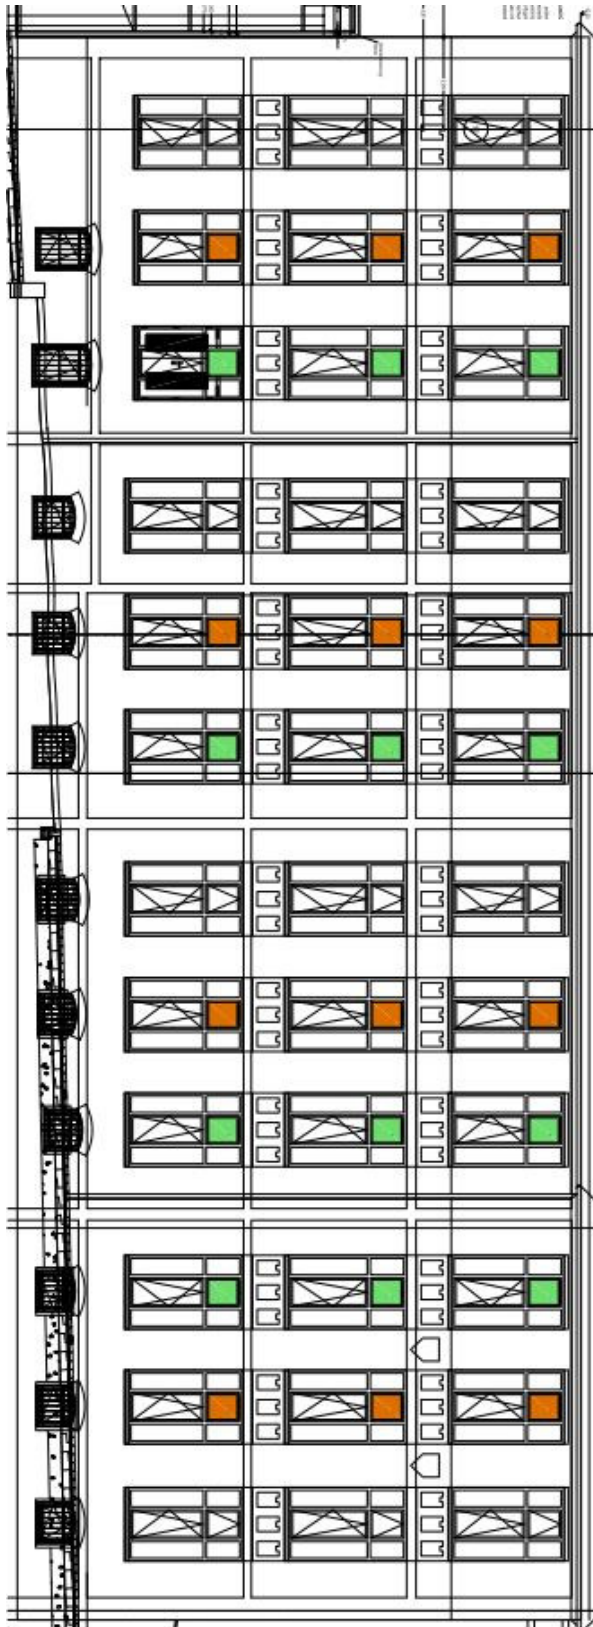

OBJEKT	Grundschule Kastanienhof	Anlage 3.9
PROJEKT	Umsetzung dezentrale Lüftungsanlage	
PROJEKTNR.:	B.191600003	

Bauteil D Grundriss EG



OBJEKT	Grundschule Kastanienhof	Anlage 3.10
PROJEKT	Umsetzung dezentrale Lüftungsanlage	
PROJEKTNR.:	B.191600003 LAGERBUCHNR.: 034-0011	

Bauteil D Grundriss 1. OG



OBJEKT	Grundschule Kastanienhof	Anlage 3.11
PROJEKT	Umsetzung dezentrale Lüftungsanlage	
PROJEKTNR.:	B.191600003	

Bauteil D Ansichten

