


ANLAGE 1


Gemarkung Stöcken
Flur 11

Maßstab 1:1000

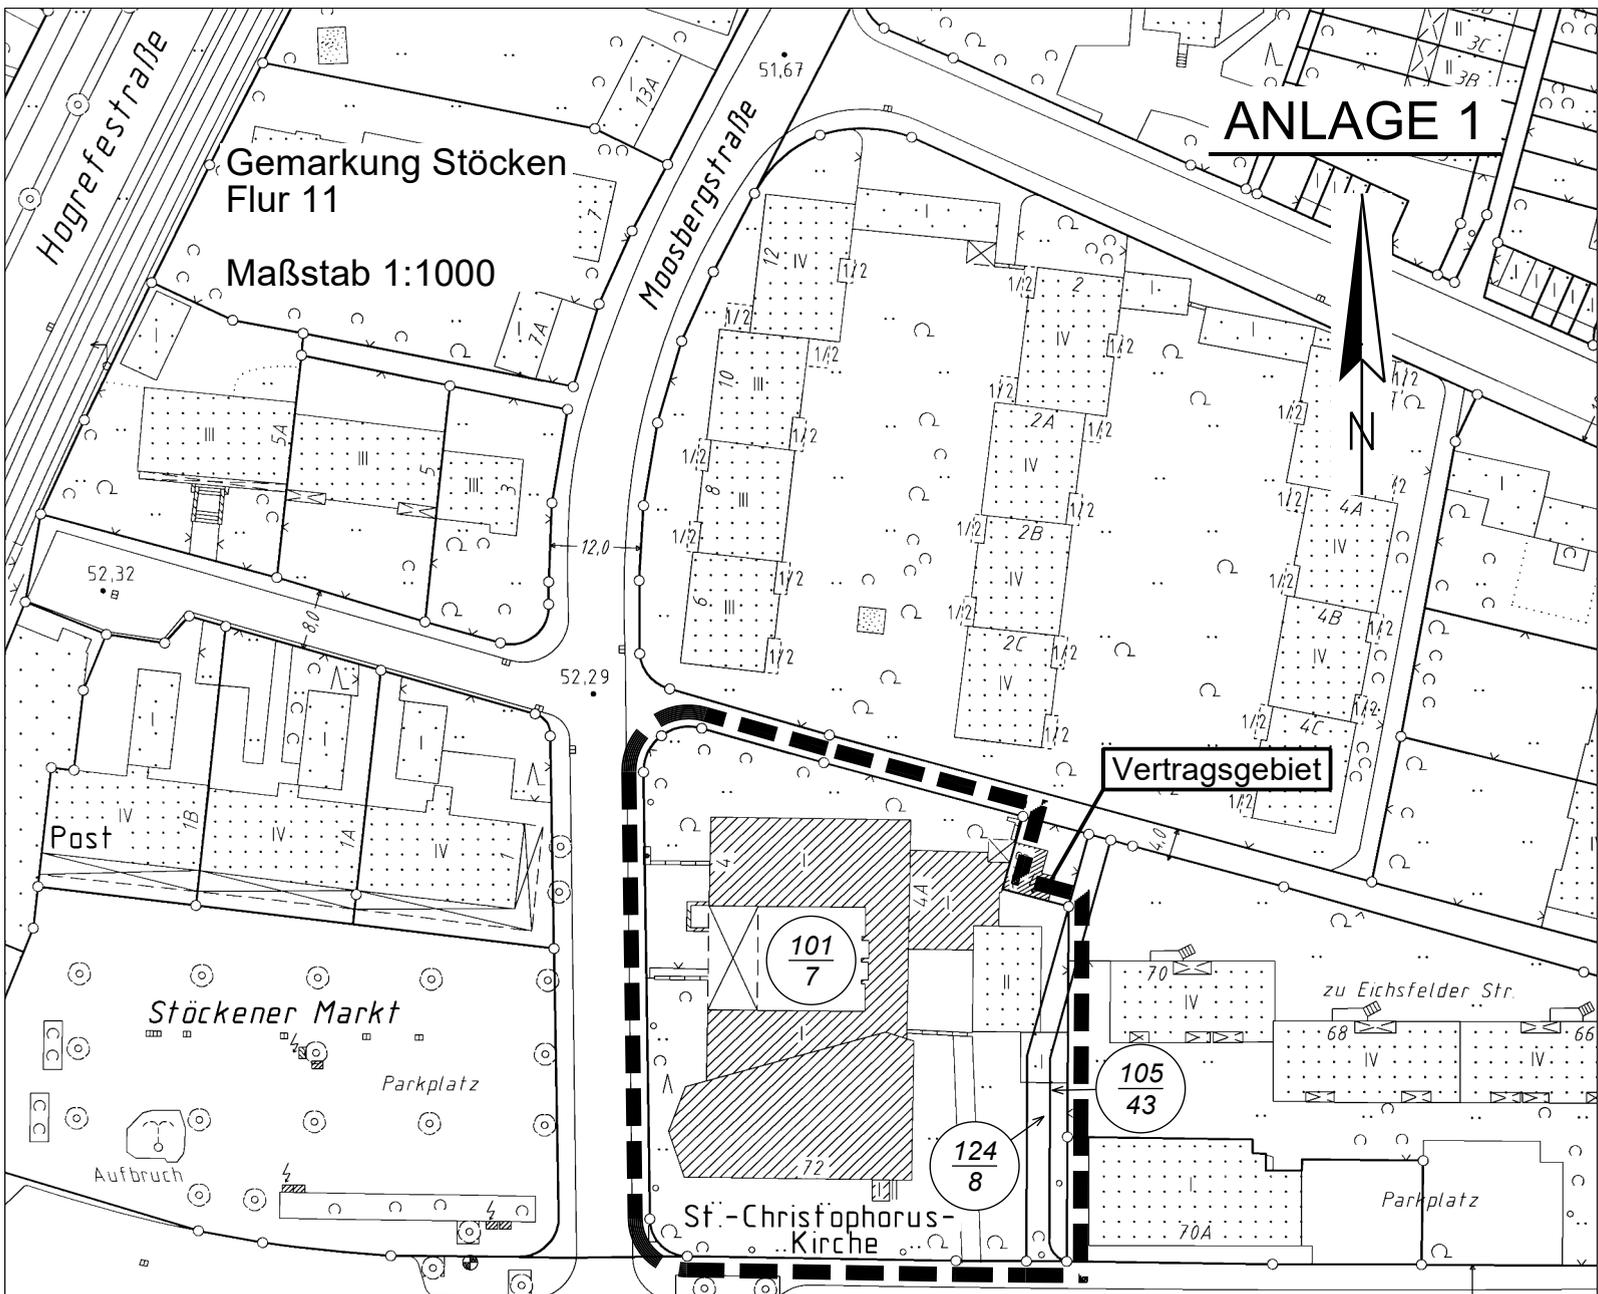

Vertragsgebiet

Eichsfelder Straße

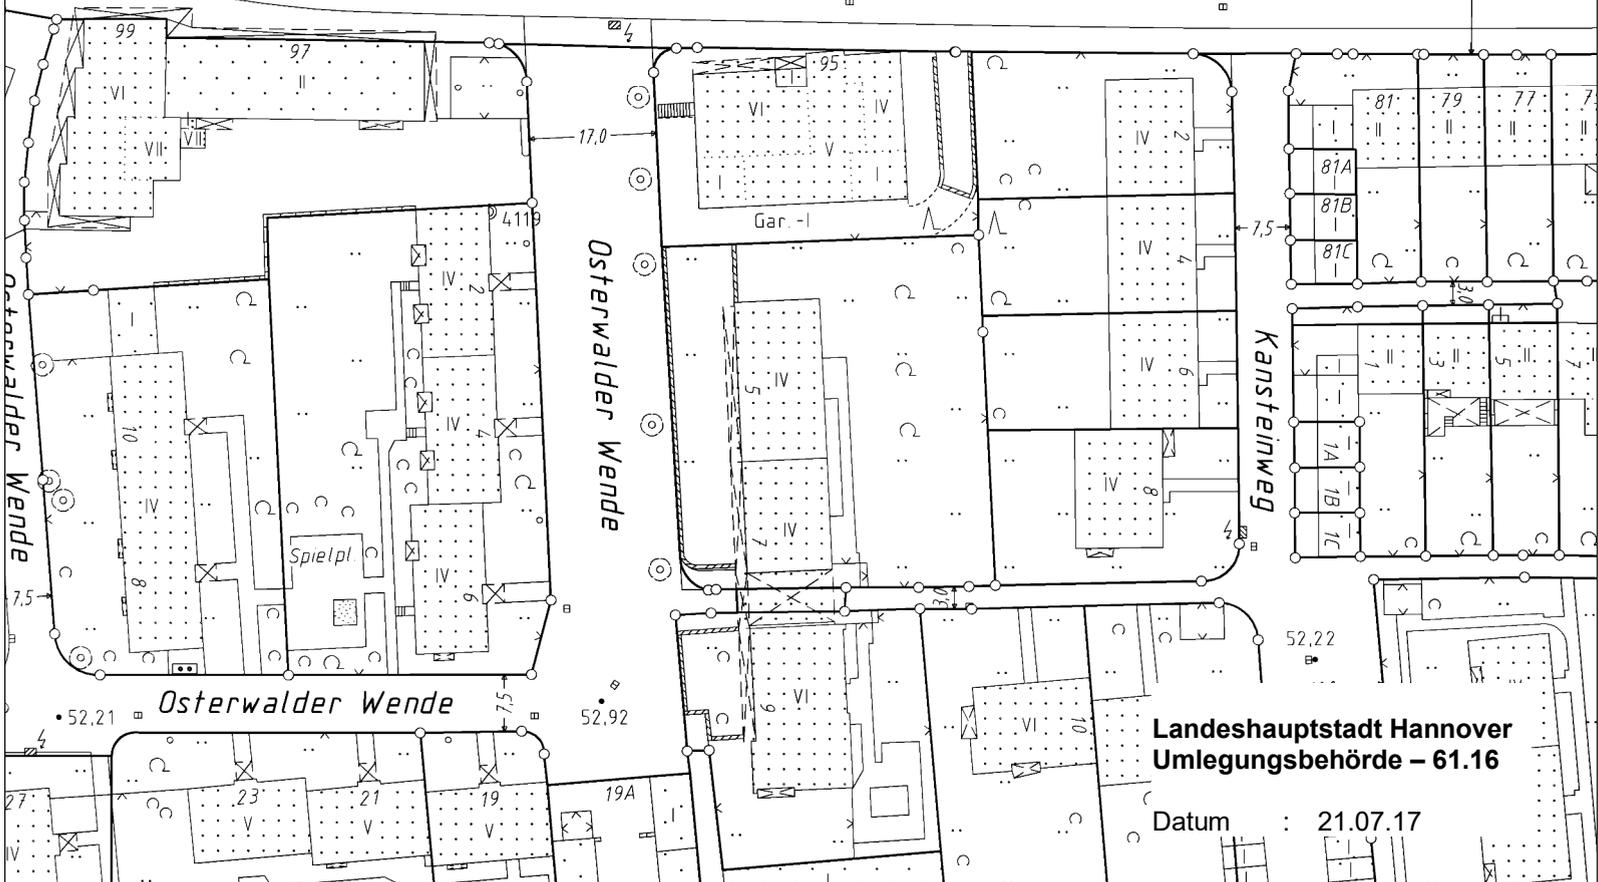

Landeshauptstadt Hannover
Umlegungsbehörde – 61.16

Datum : 21.07.17