



Bauvorhaben Berggarten Hannover GROSSES SCHAUHAUS		Planungsphase Entwurf	
Bauherr LHH - Herrenhäuser Gärten	Planverfasser Architektur SEP Architekten	Planverfasser Landschaftsarchitektur Herrenhäuser Gärten - 46.1	Datum 23.04.2021

AUSSTELLUNGSCHAUS
268qm


VICTORIA- /
SCHMETTERLINGSCHAUS
377qm

FOYER
86qm

KANARENHAUS
330qm

TERRASSE

Ausstellungsbereich

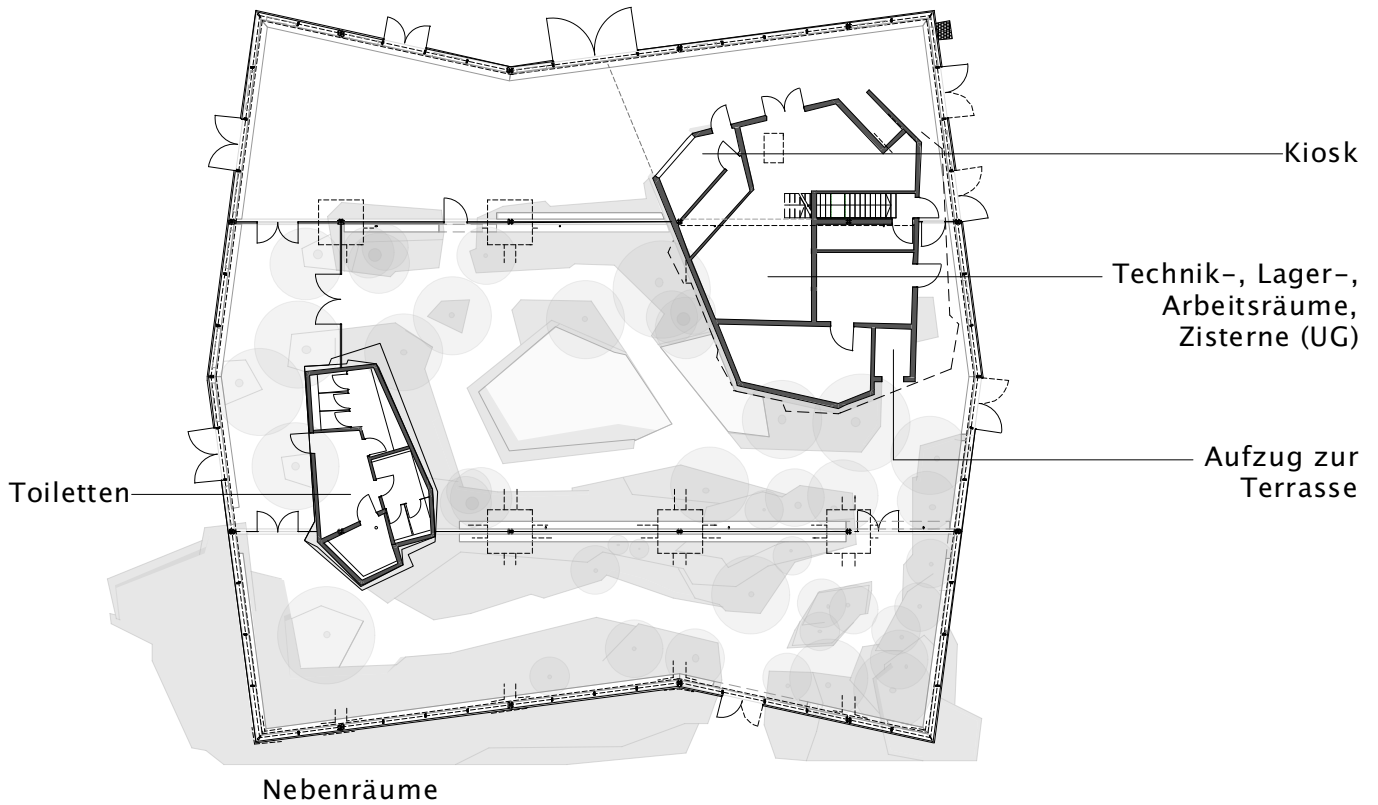

Bauvorhaben

Berggarten Hannover GROSSES SCHAUHAUS

Planungsphase

Entwurf

Bauherr

LHH - Herrenhäuser Gärten



Planverfasser Architektur

SEP Architekten

Planverfasser Landschaftsarchitektur

Herrenhäuser Gärten - 46.1

Datum


23.04.2021

AUSSTELLUNGSHAUS

VICTORIA- /
SCHMETTERLINGSHAUS


KANARENHAUS

FOYER

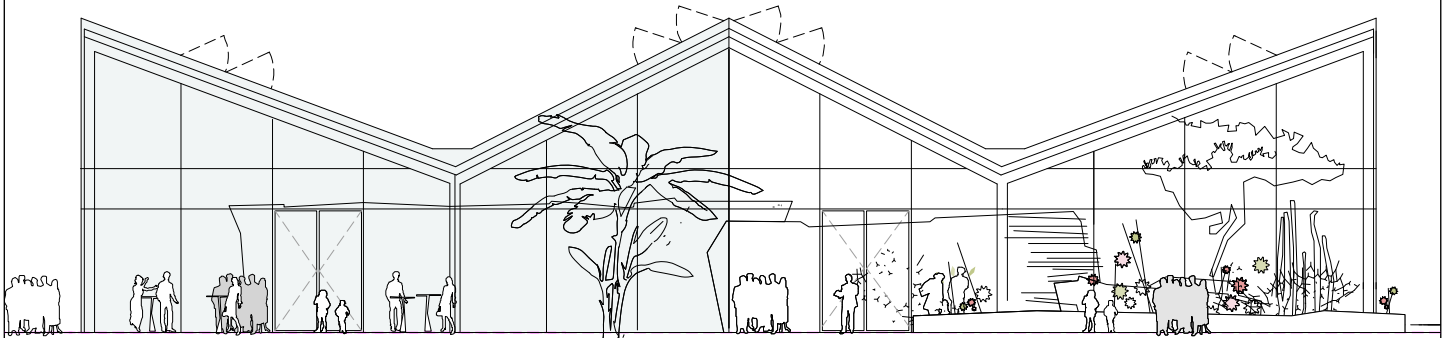

Ansicht West

Haupteingang

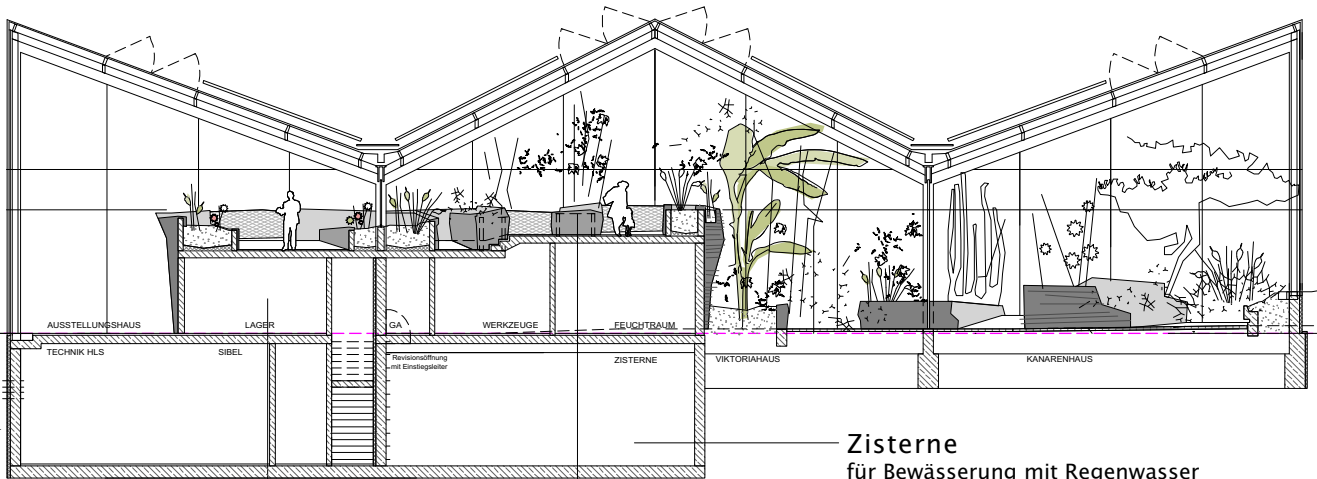

Querschnitt

Zisterne
für Bewässerung mit Regenwasser

Nebenräume
Technik, Lager, Werkzeuge,
Feuchtraum

Terrasse

Bauvorhaben

Berggarten Hannover **GROSSES SCHAUHAUS**

Planungsphase

Entwurf

Bauherr

LHH – Herrenhäuser Gärten



Planverfasser Architektur


SEP Architekten

Planverfasser Landschaftsarchitektur


Herrenhäuser Gärten – 46.1

Datum

23.04.2021

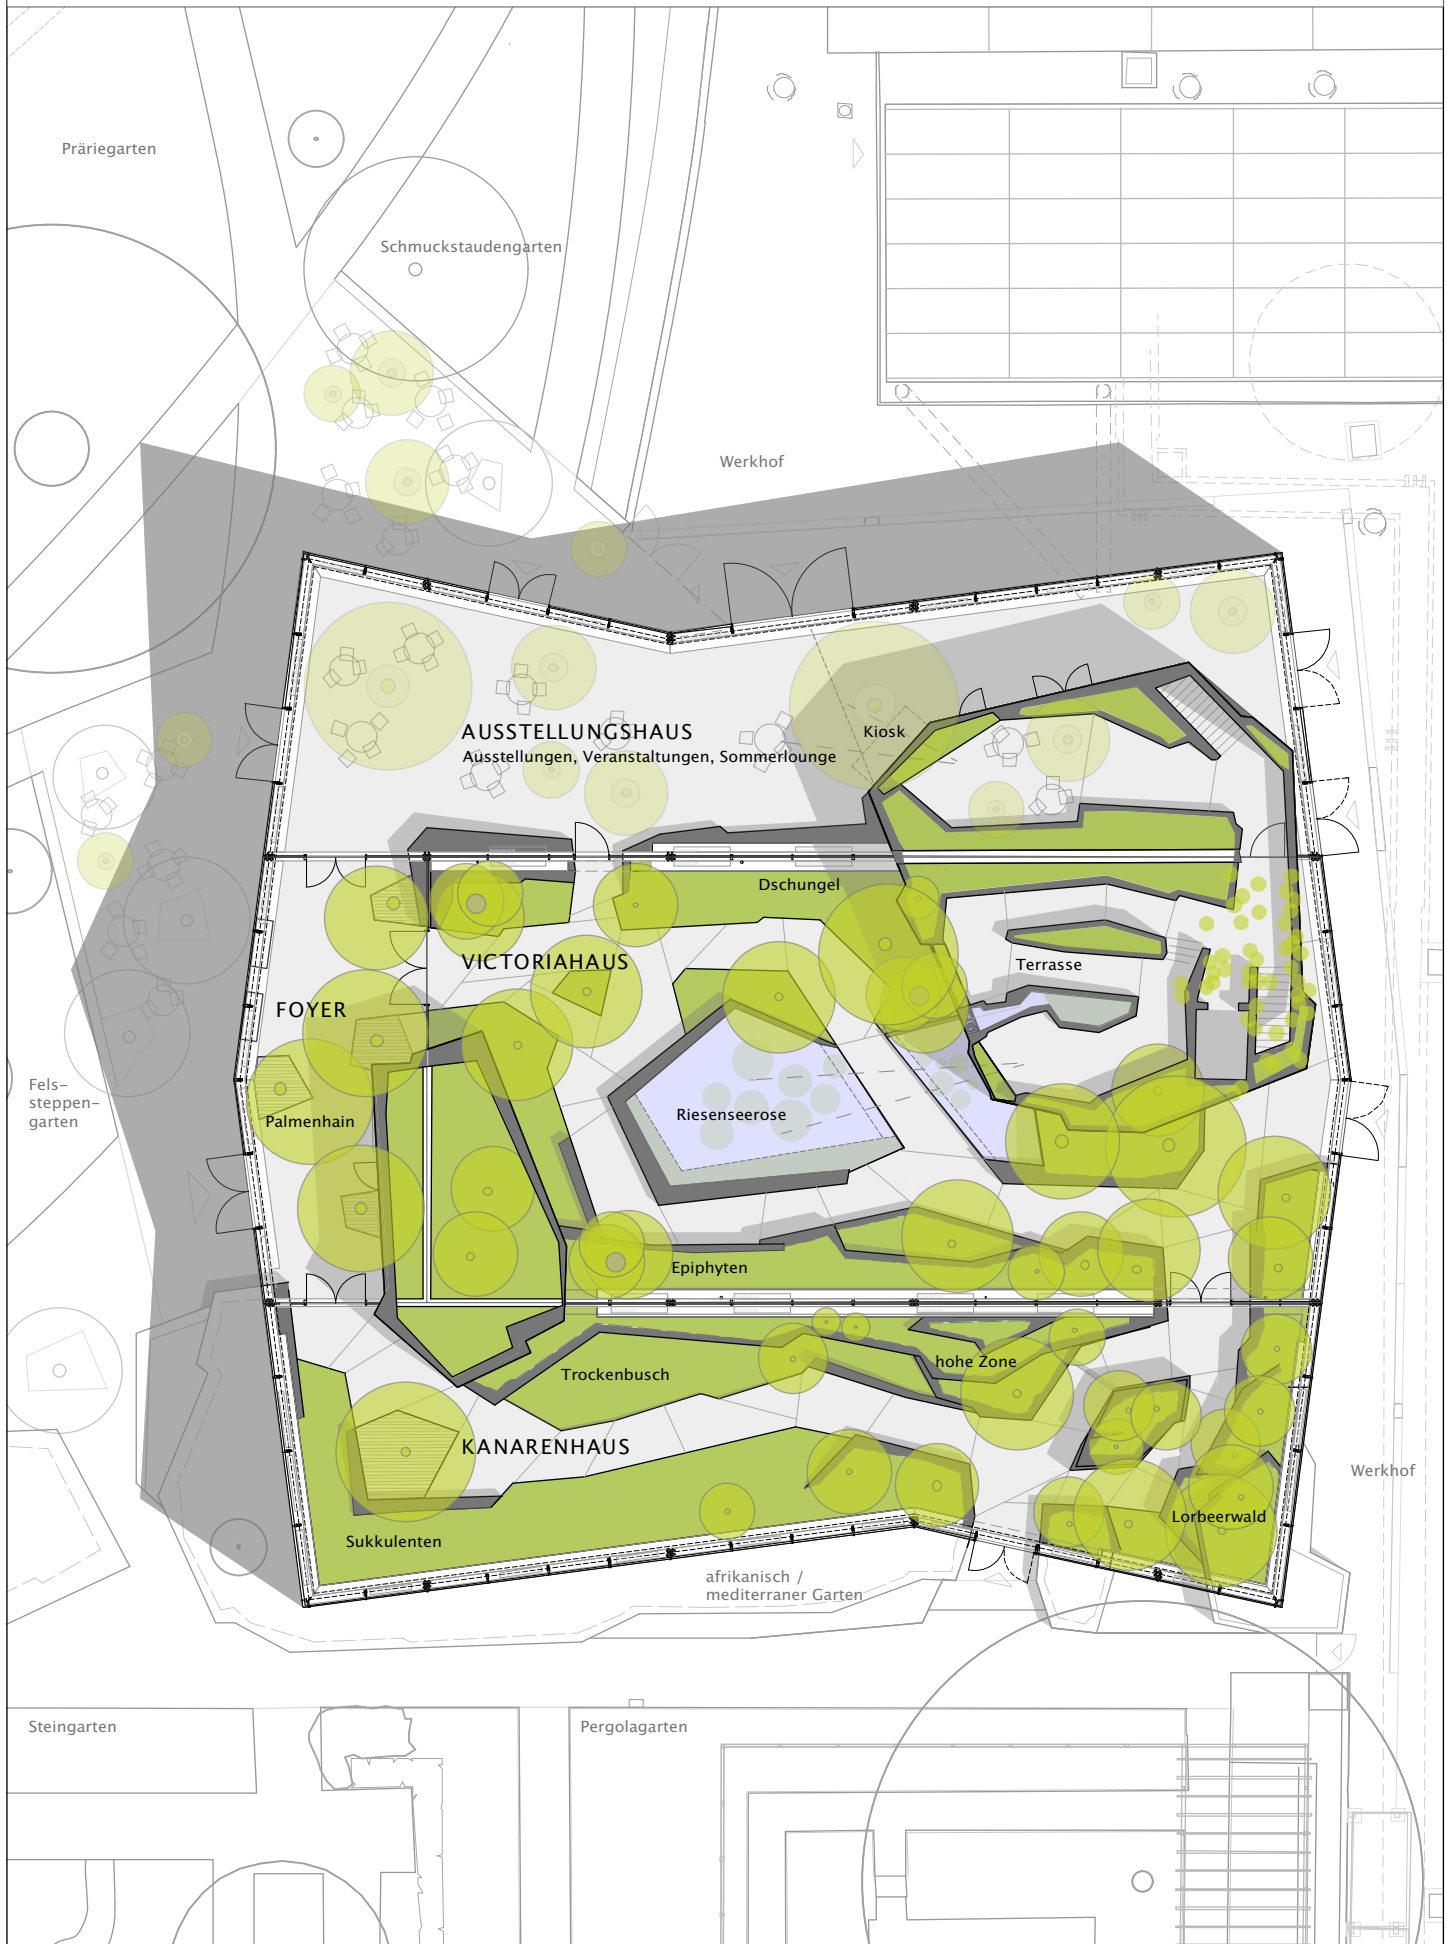

Bauvorhaben Berggarten Hannover GROSSES SCHAUHAUS		Planungsphase Entwurf	
Bauherr LHH - Herrenhäuser Gärten	Planverfasser Architektur SEP Architekten	Planverfasser Landschaftsarchitektur Herrenhäuser Gärten - 46.1	Datum 23.04.2021

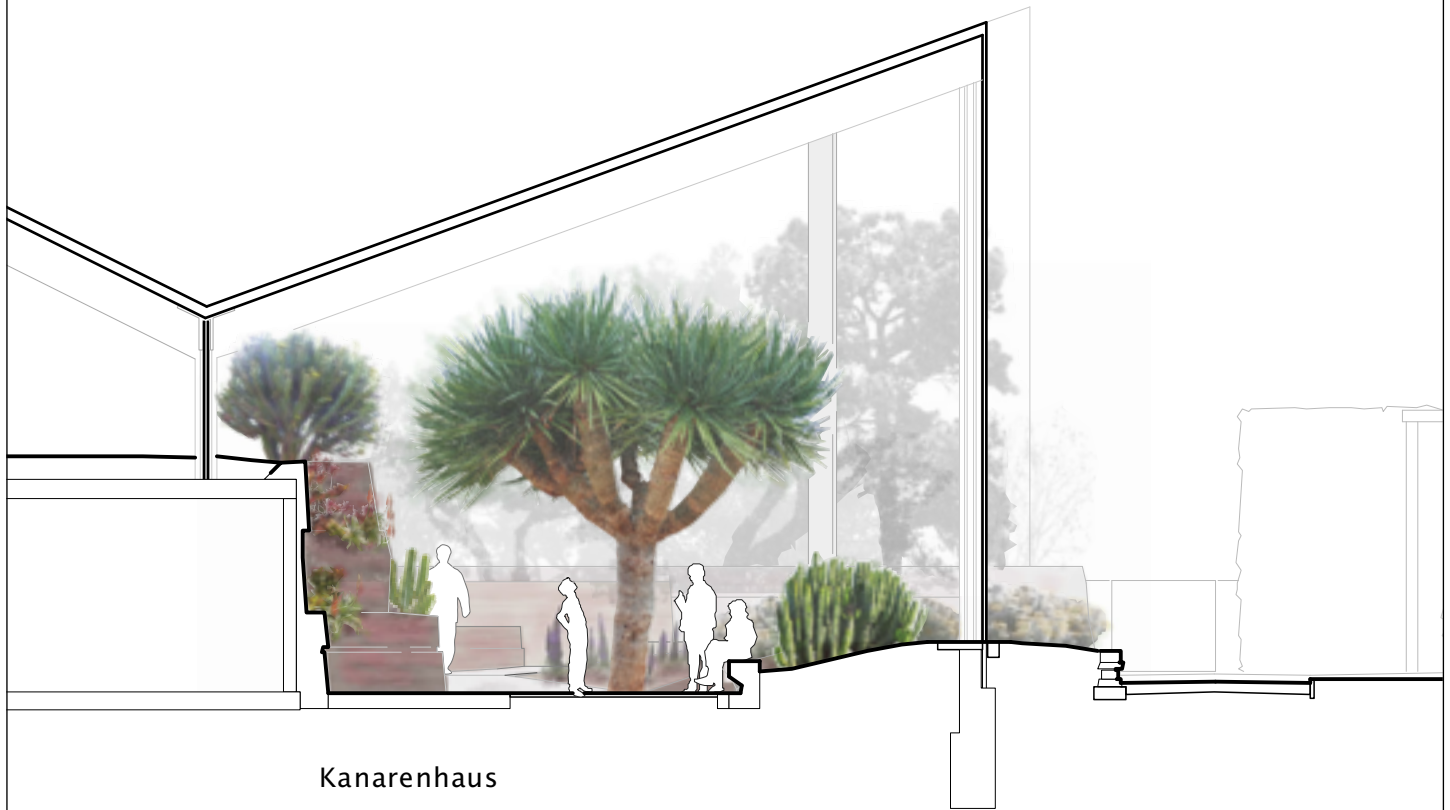

Kanarenhaus



Victoria- / Schmetterlingshaus

Bauvorhaben

Berggarten Hannover **GROSSES SCHAUHAUS**

Planungsphase

Entwurf

Bauherr

LHH – Herrenhäuser Gärten



Planverfasser Architektur

SEP Architekten

Planverfasser Landschaftsarchitektur

Herrenhäuser Gärten – 46.1

Datum

23.04.2021