



VORHABEN
NEUBAU KINDERTAGESSTÄTTE HÖLTJEBAUMSTRASSE

**SCHNITTE
 ANLAGE 6
 ZUR DRUCKSACHE NR.:**

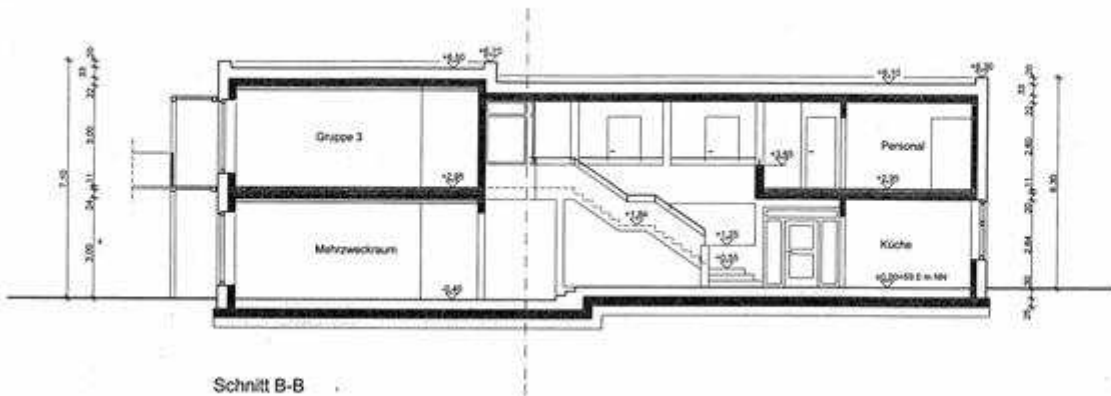

Schnitt B-B

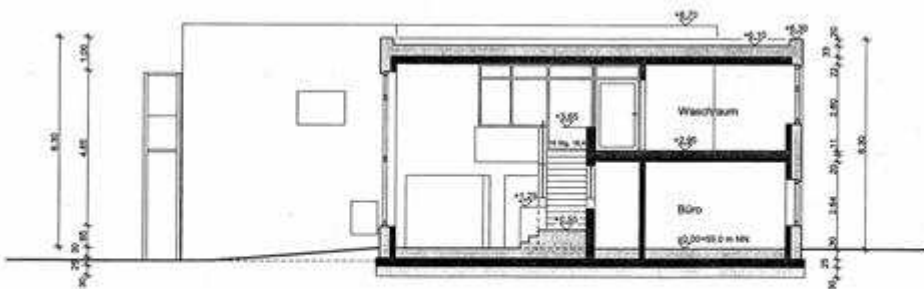

Schnitt A-A

NEUBAU KITA HÖLTJEBAUMSTR.			
LANDESHAUPTSTADT HANNOVER FB GEBÄUDEMANAGEMENT HÖLTERPLATZ 5		DE 19.23 3 0649 Hannover	
MASSSTAB 1:50	Datum 22.09.05	Zeichner L. S.	Blatt 05
Schnitte		Blatt	