


OBJEKT IGS Roderbruch
PROJEKT Brandschutzmaßnahmen, Primar- und Hauptgebäude
PROJEKTNR.: B.191303004, **LAGERBUCHNR.:** 027/0217

Anlage Nr. 3.1


Lageplan

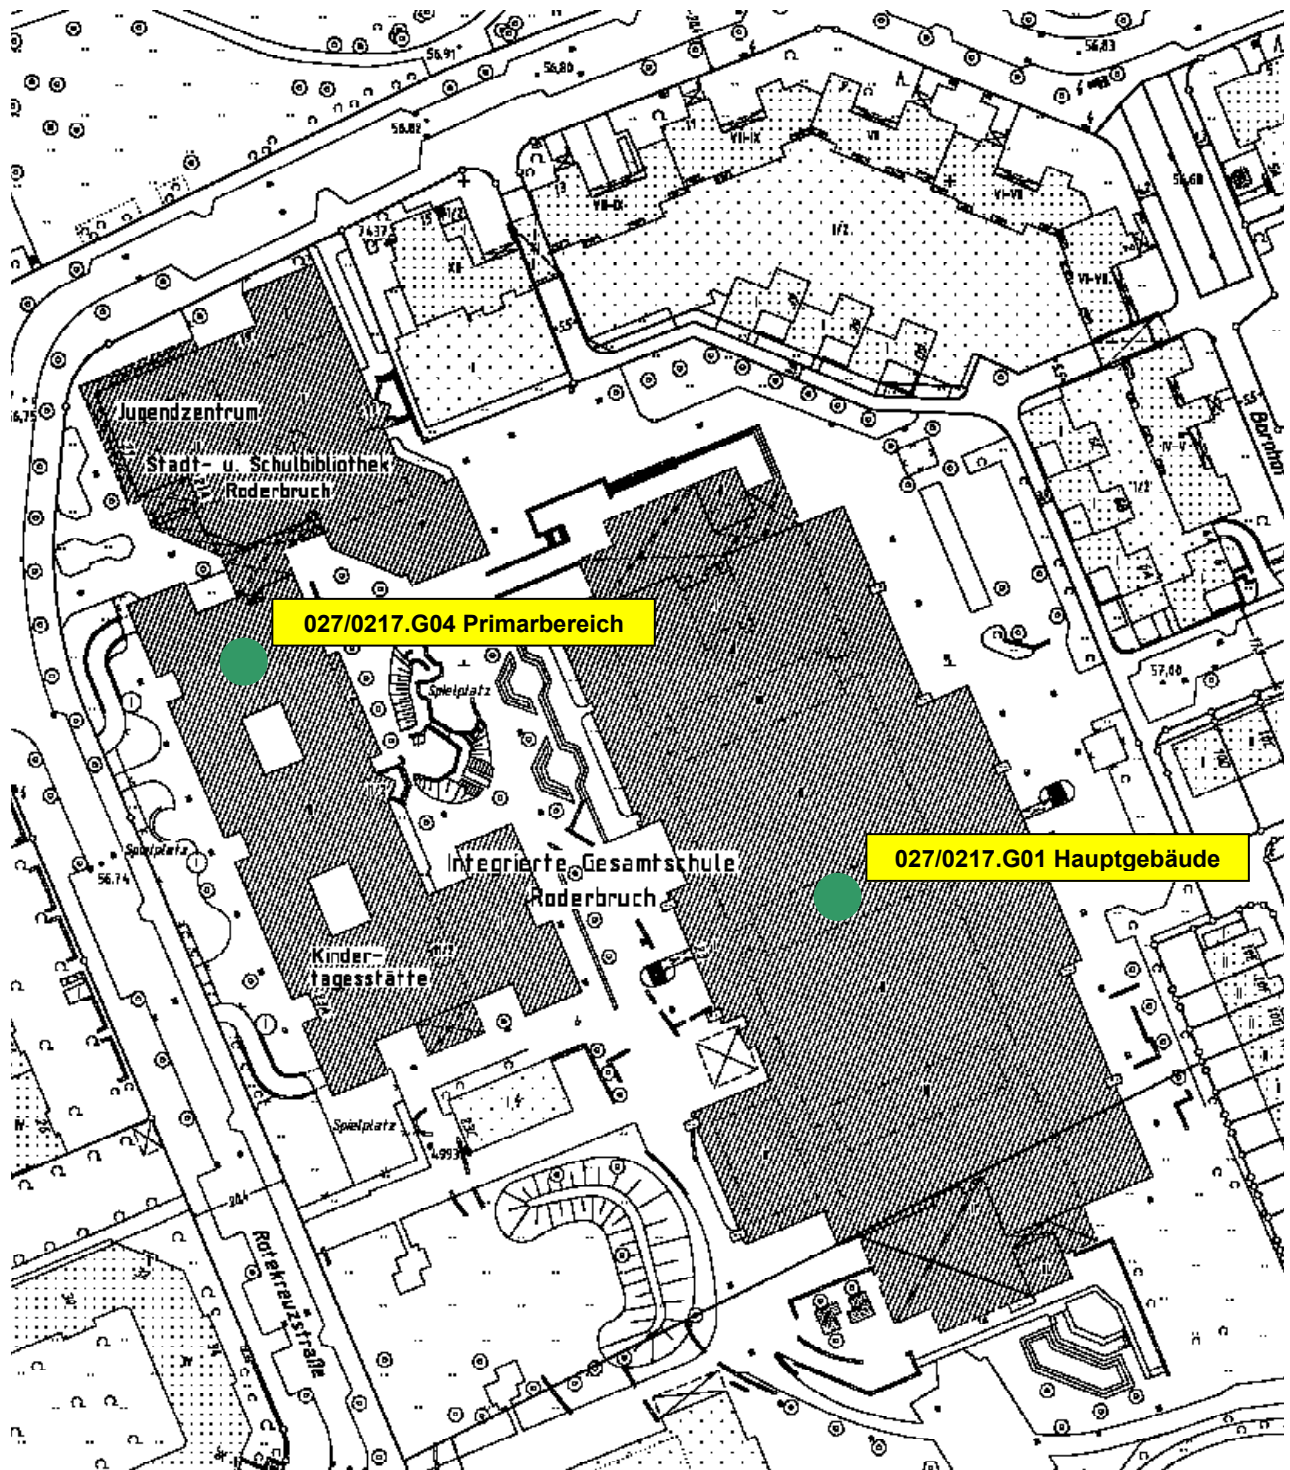

OBJEKT IGS Roderbruch
PROJEKT Brandschutzmaßnahmen, Primar- und Hauptgebäude
PROJEKTNR.: B.191303004, **LAGERBUCHNR.:** 027/0217

Anlage Nr. 3.2

Grundriss Hauptgebäude Erdgeschoss

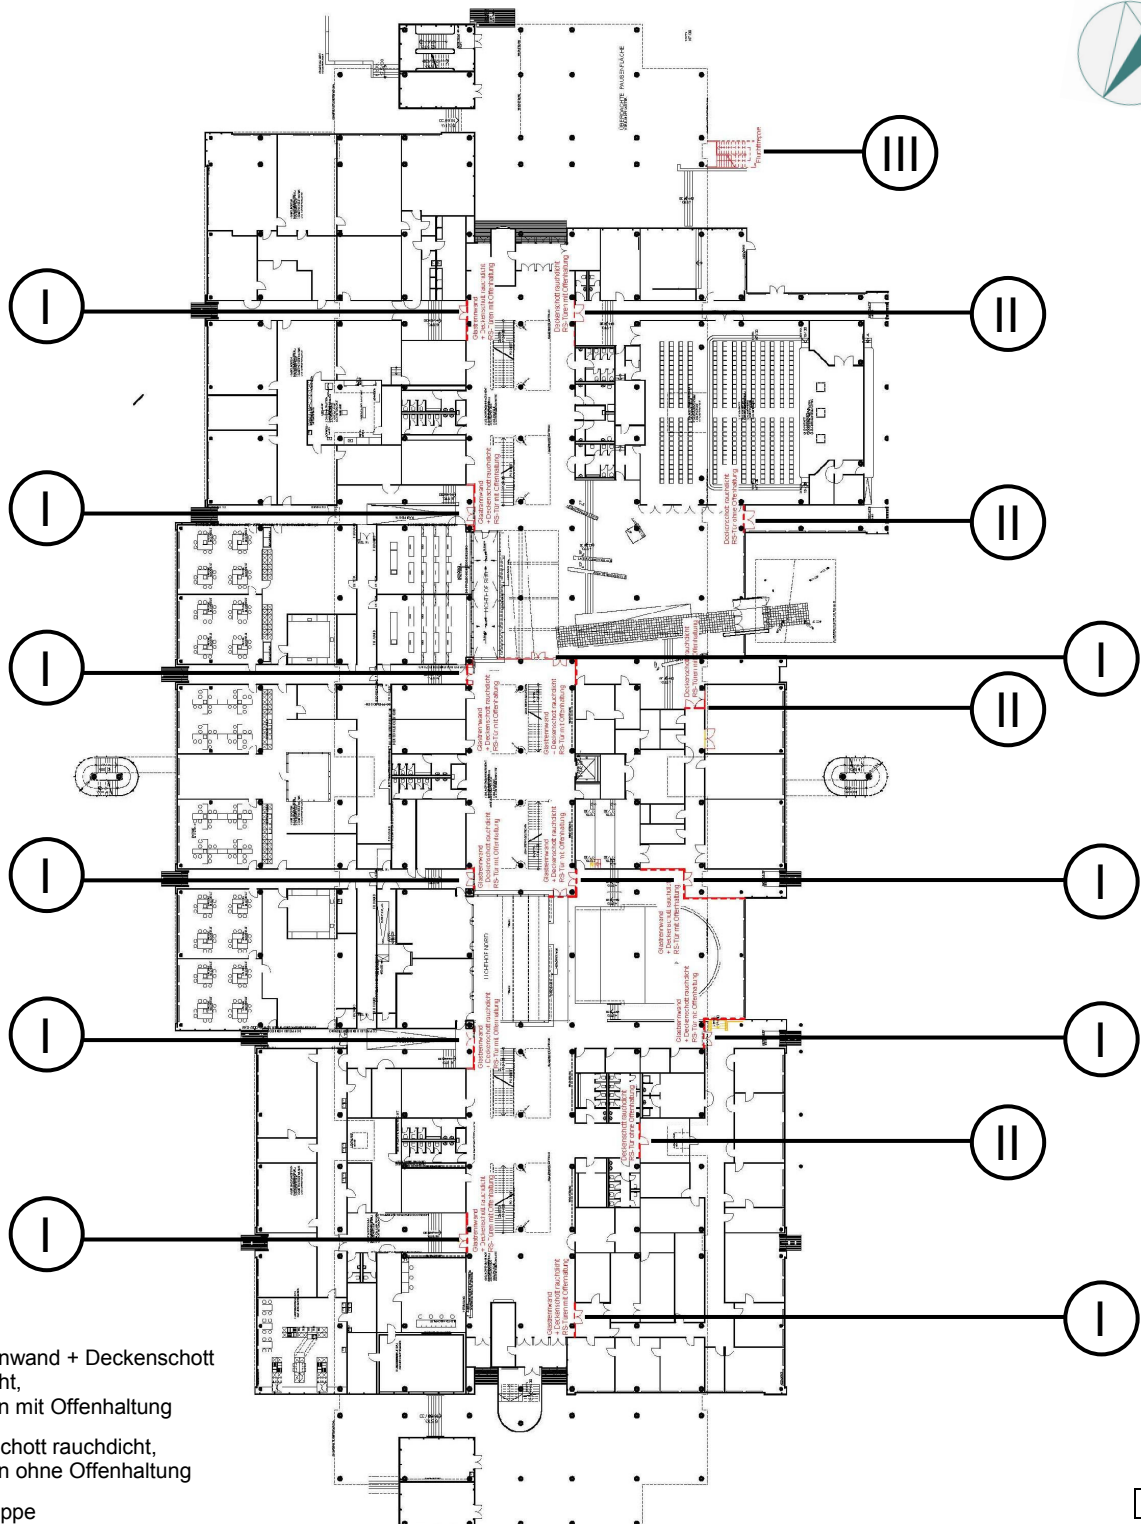

OBJEKT IGS Roderbruch


Anlage Nr. 3.3

PROJEKT Brandschutzmaßnahmen, Primar- und Hauptgebäude

PROJEKTNR.: B.191303004,

LAGERBUCHNR.: 027/0217

Grundriss Hauptgebäude Obergeschoss

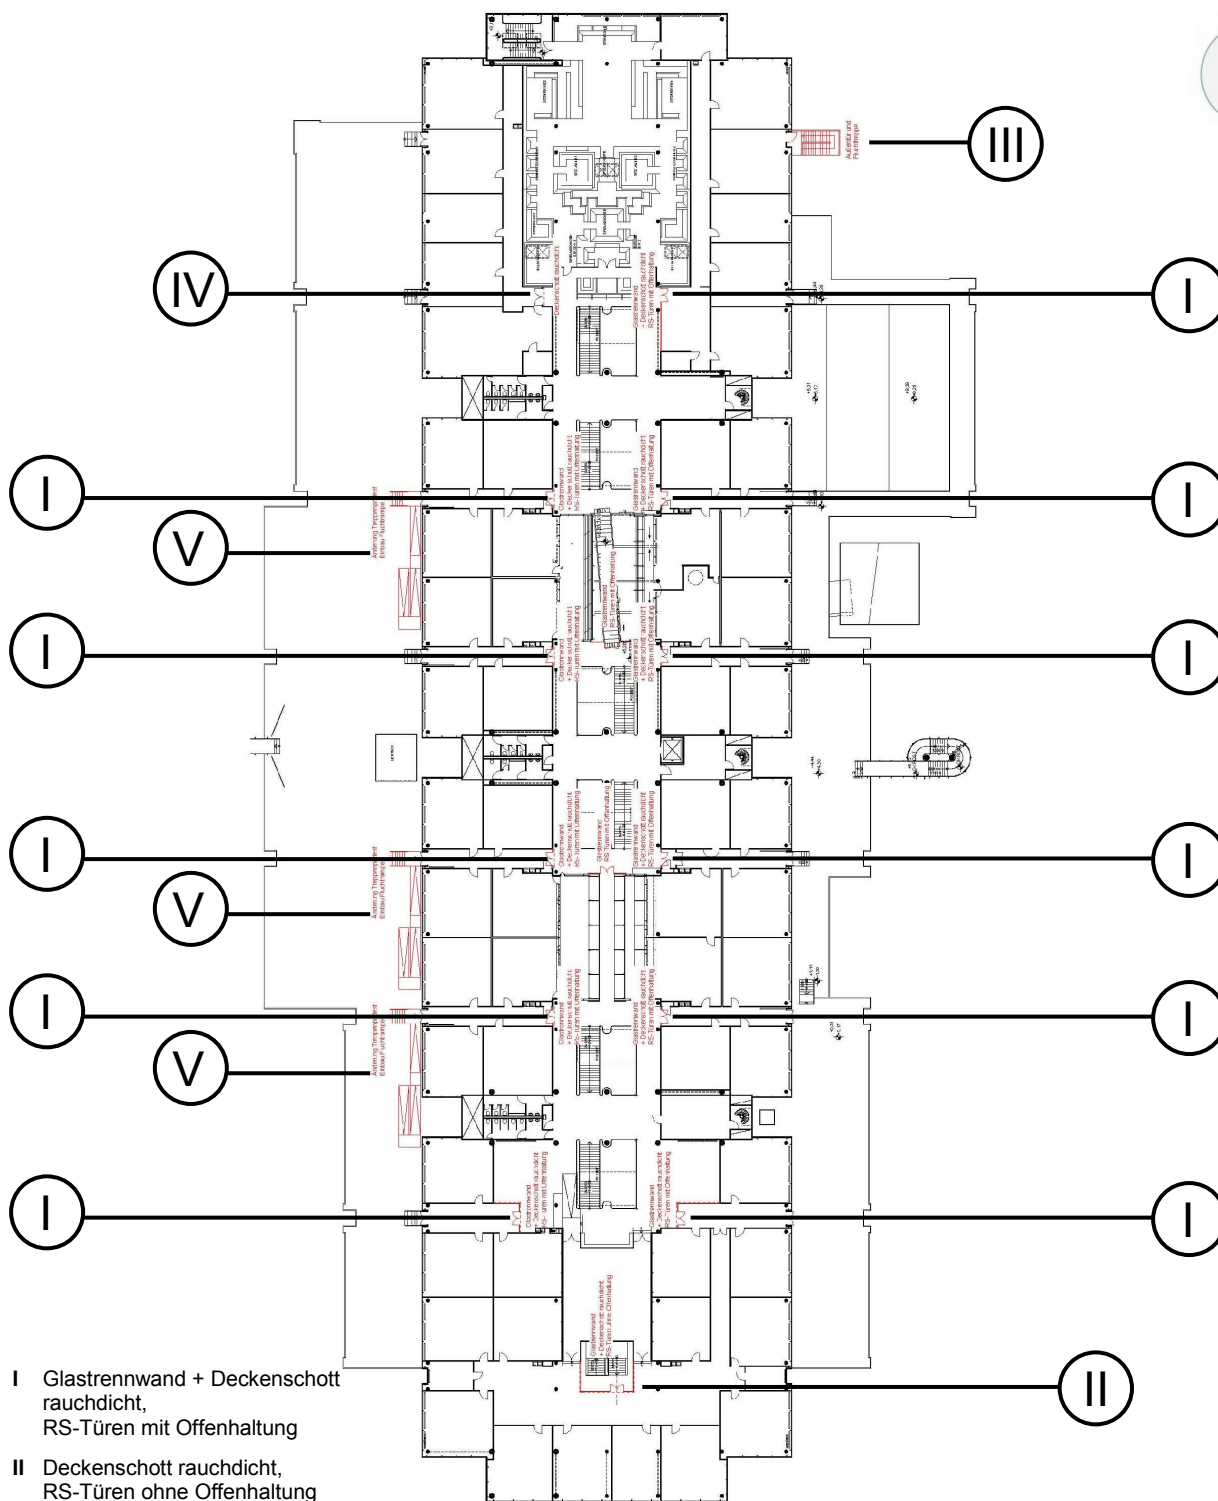

I Glastrennwand + Deckenschott rauchdicht, RS-Türen mit Offenhaltung

II Deckenschott rauchdicht, RS-Türen ohne Offenhaltung

III Fluchttreppe


IV Deckenschott, rauchdicht

V Änderung Treppenpodest, Einbau Fluchtrampe

OBJEKT IGS Roderbruch
PROJEKT Brandschutzmaßnahmen, Primar- und Hauptgebäude
PROJEKTNR.: B.191303004, **LAGERBUCHNR.:** 027/0217

Anlage Nr. 3.4


Grundriss Hauptgebäude Kellergeschoss

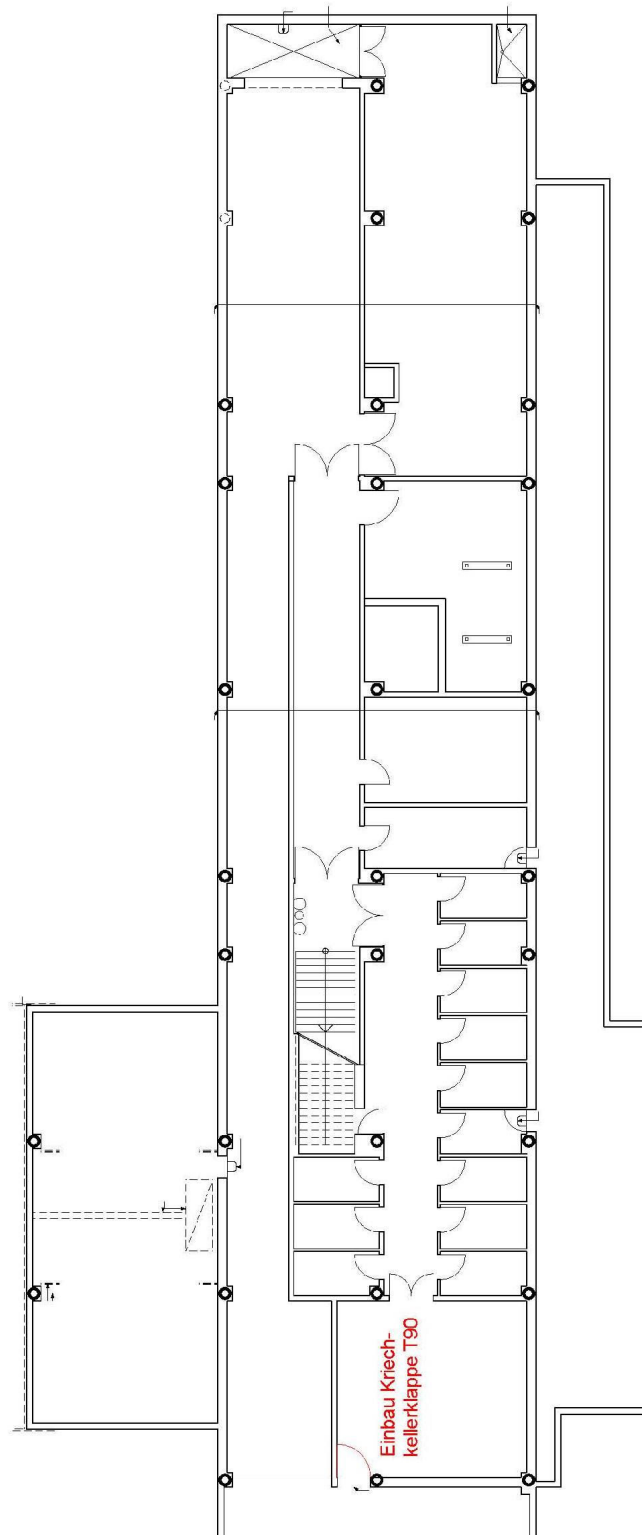

OBJEKT IGS Roderbruch
PROJEKT Brandschutzmaßnahmen, Primar- und Hauptgebäude
PROJEKTNR.: B.191303004, **LAGERBUCHNR.:** 027/0217

Anlage Nr. 3.5

Grundriss Primarbereich Erdgeschoss

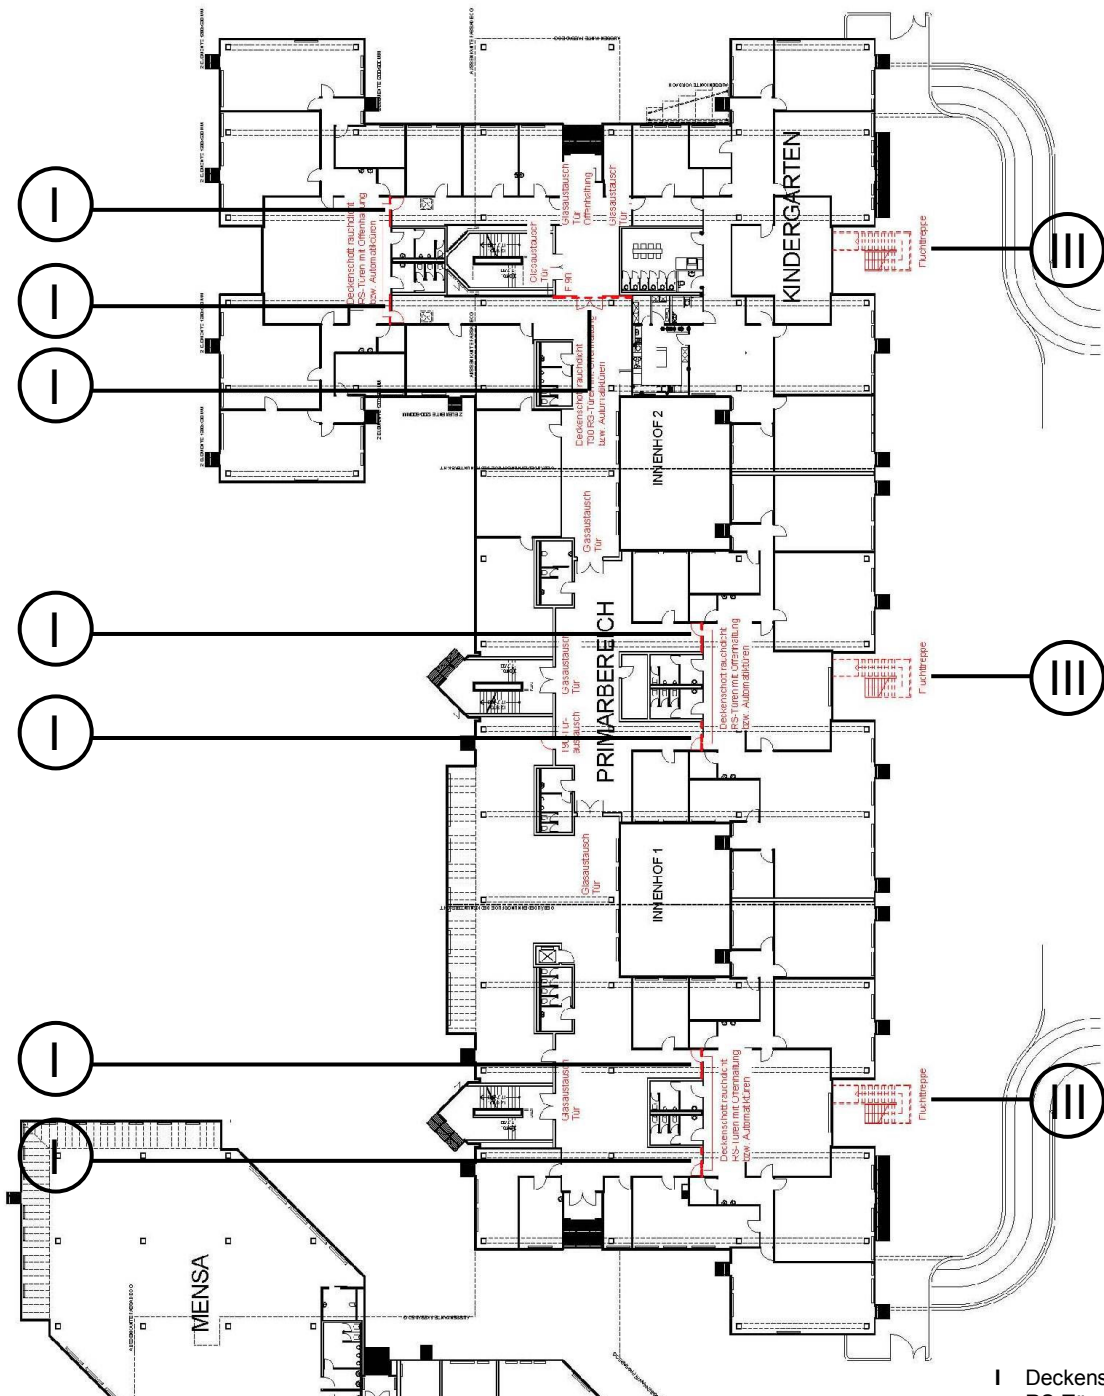


- I Deckenschott rauchdicht,
RS-Türen mit Offenhaltung
- III Fluchttreppe

OBJEKT	IGS Roderbruch	
PROJEKT	Brandschutzmaßnahmen, Primar- und Hauptgebäude	
PROJEKTNR.:	B.191303004,	LAGERBUCHNR.: 027/0217

Anlage Nr. 3.6

Grundriss Primarbereich Obergeschoss

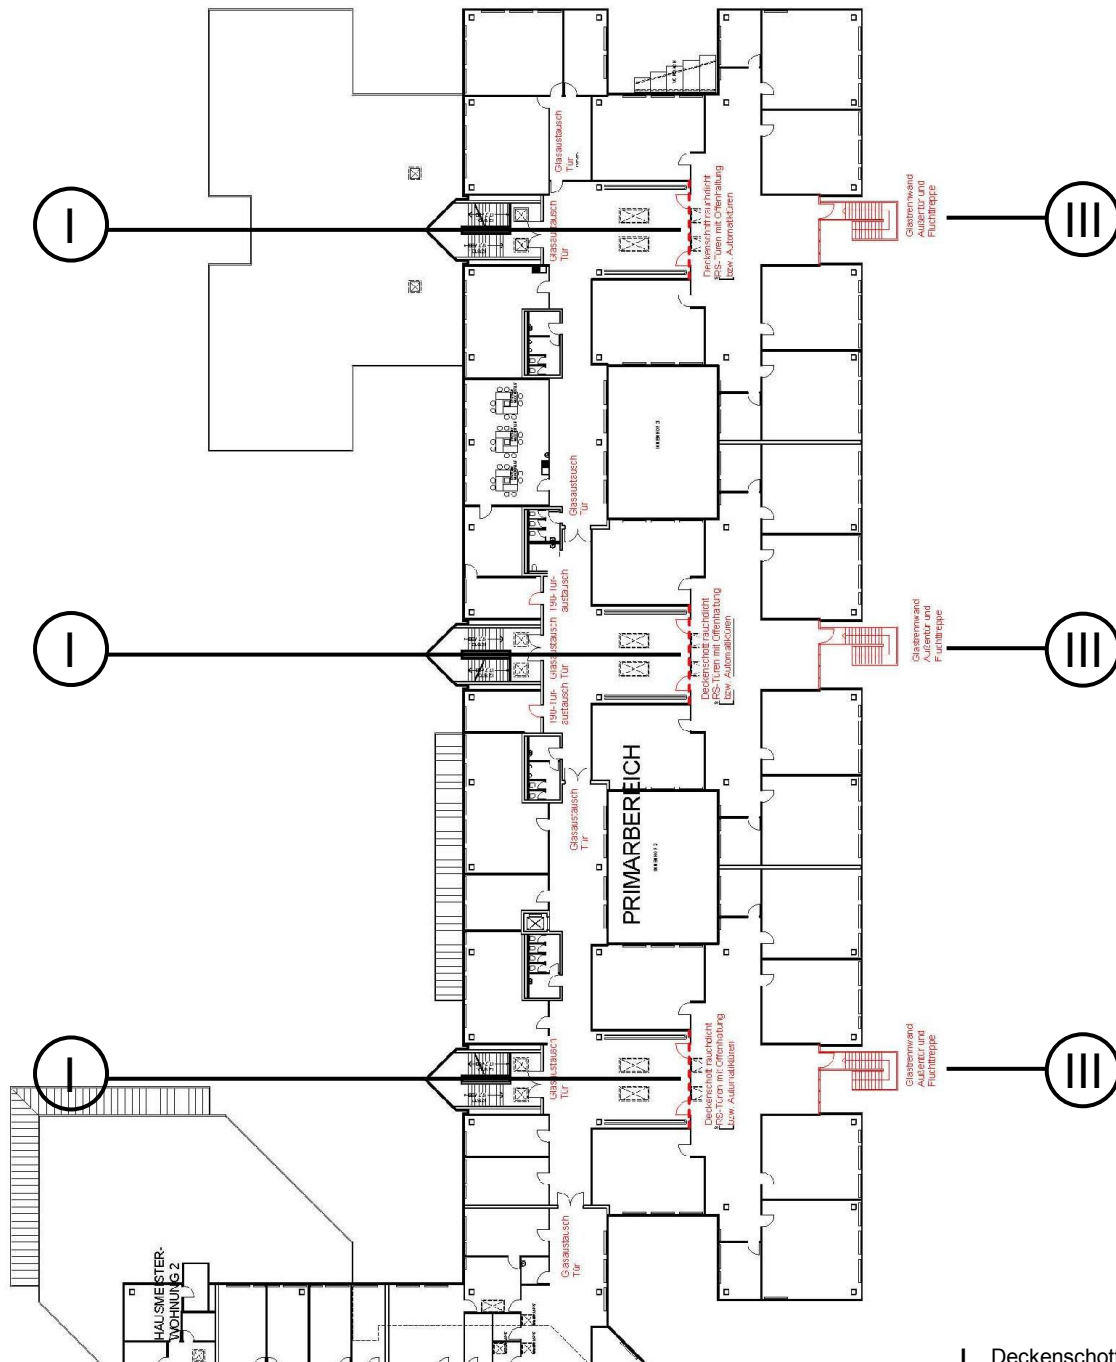

- I Deckenschott rauchdicht, RS-Türen mit Offenhaltung
- III Fluchttreppe