


OBJEKT VwG Lindener Marktplatz, Rathaus Linden
PROJEKT Sanierung und Umbau
PROJEKTNR.: PR- 17-2007-546, **LAGERBUCHNR.:** 032 / 0037

Anlage Nr. 3
zur
Drucksache Nr.

Lageplan



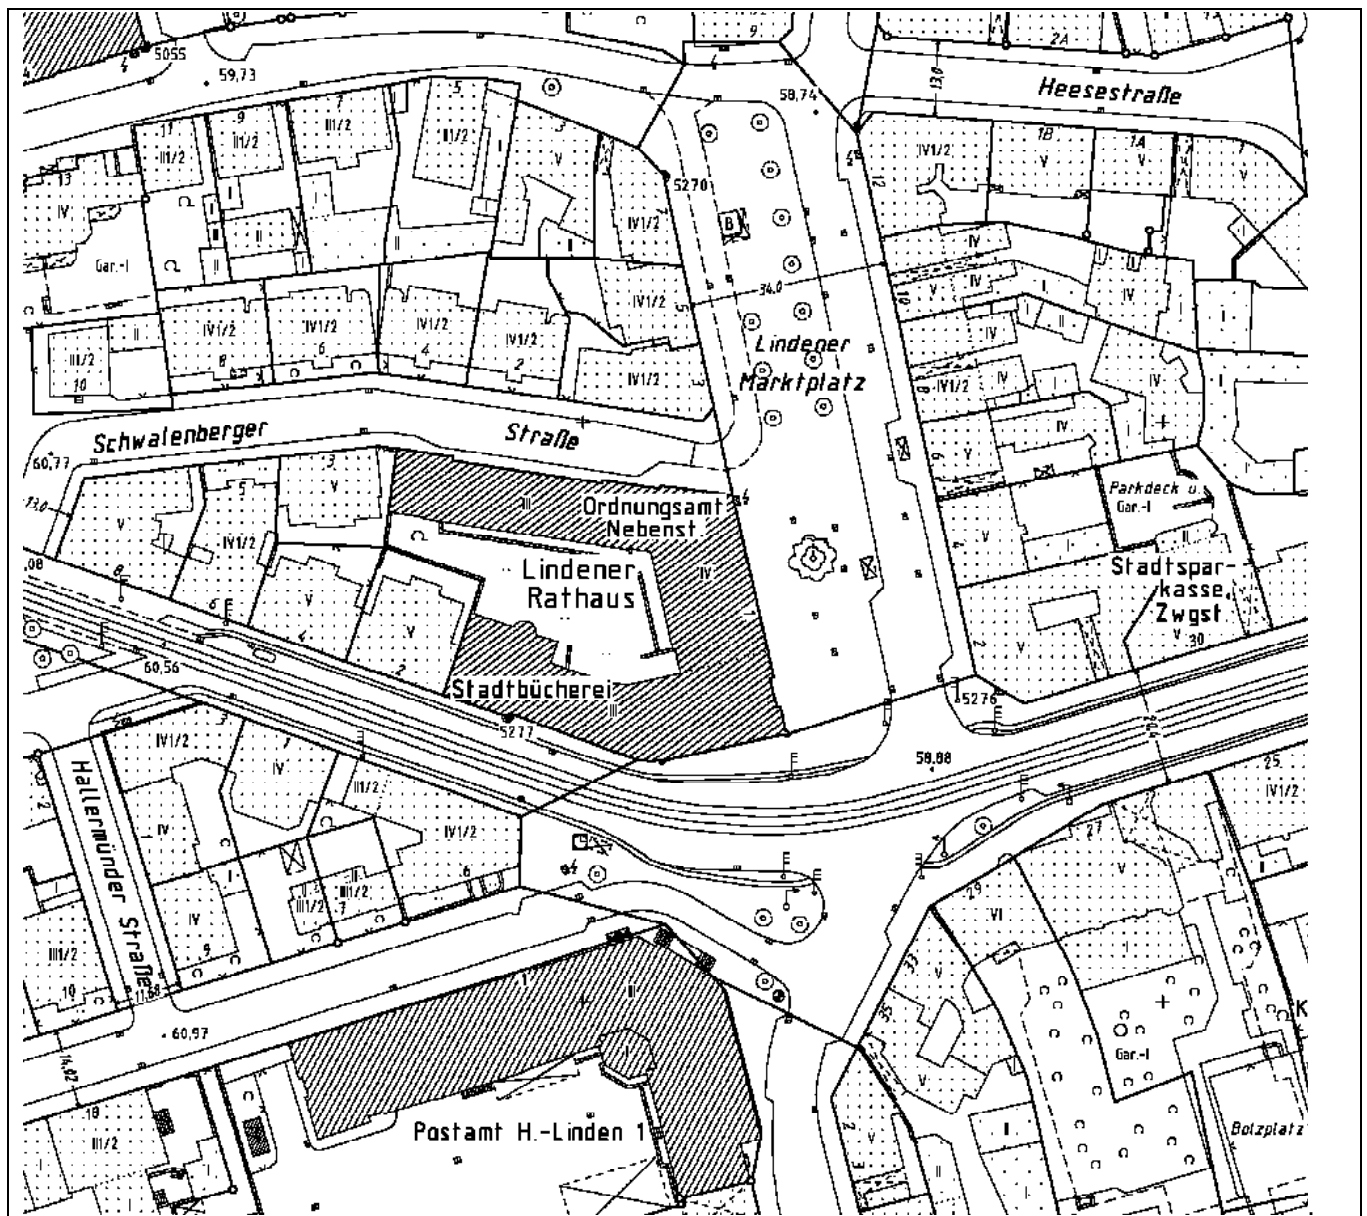


(Lageplan o.M.)

OBJEKT VwG Lindener Marktplatz, Rathaus Linden
PROJEKT Sanierung und Umbau
PROJEKTNR.: PR- 17-2007-546 , LAGERBUCHNR.: 032 / 0037

Anlage Nr. 4
zur
Drucksache Nr.

Grundriss Erdgeschoss



- Legende**
-  Bestand
 -  Neubau
 -  Abbruch


woelk wilkens
architekten bda dwb
yorckstraße 13
30161 hannover
Fon: 0511-2355509-0

Entwurf 02 / 2010

OBJEKT VwG Lindener Marktplatz, Rathaus Linden
PROJEKT Sanierung und Umbau
 PROJEKTNR.: PR- 17-2007-546, LAGERBUCHNR.: 032 / 0037

Anlage Nr. 4a / Nutzer zur Drucksache Nr.

Grundriss Erdgeschoss

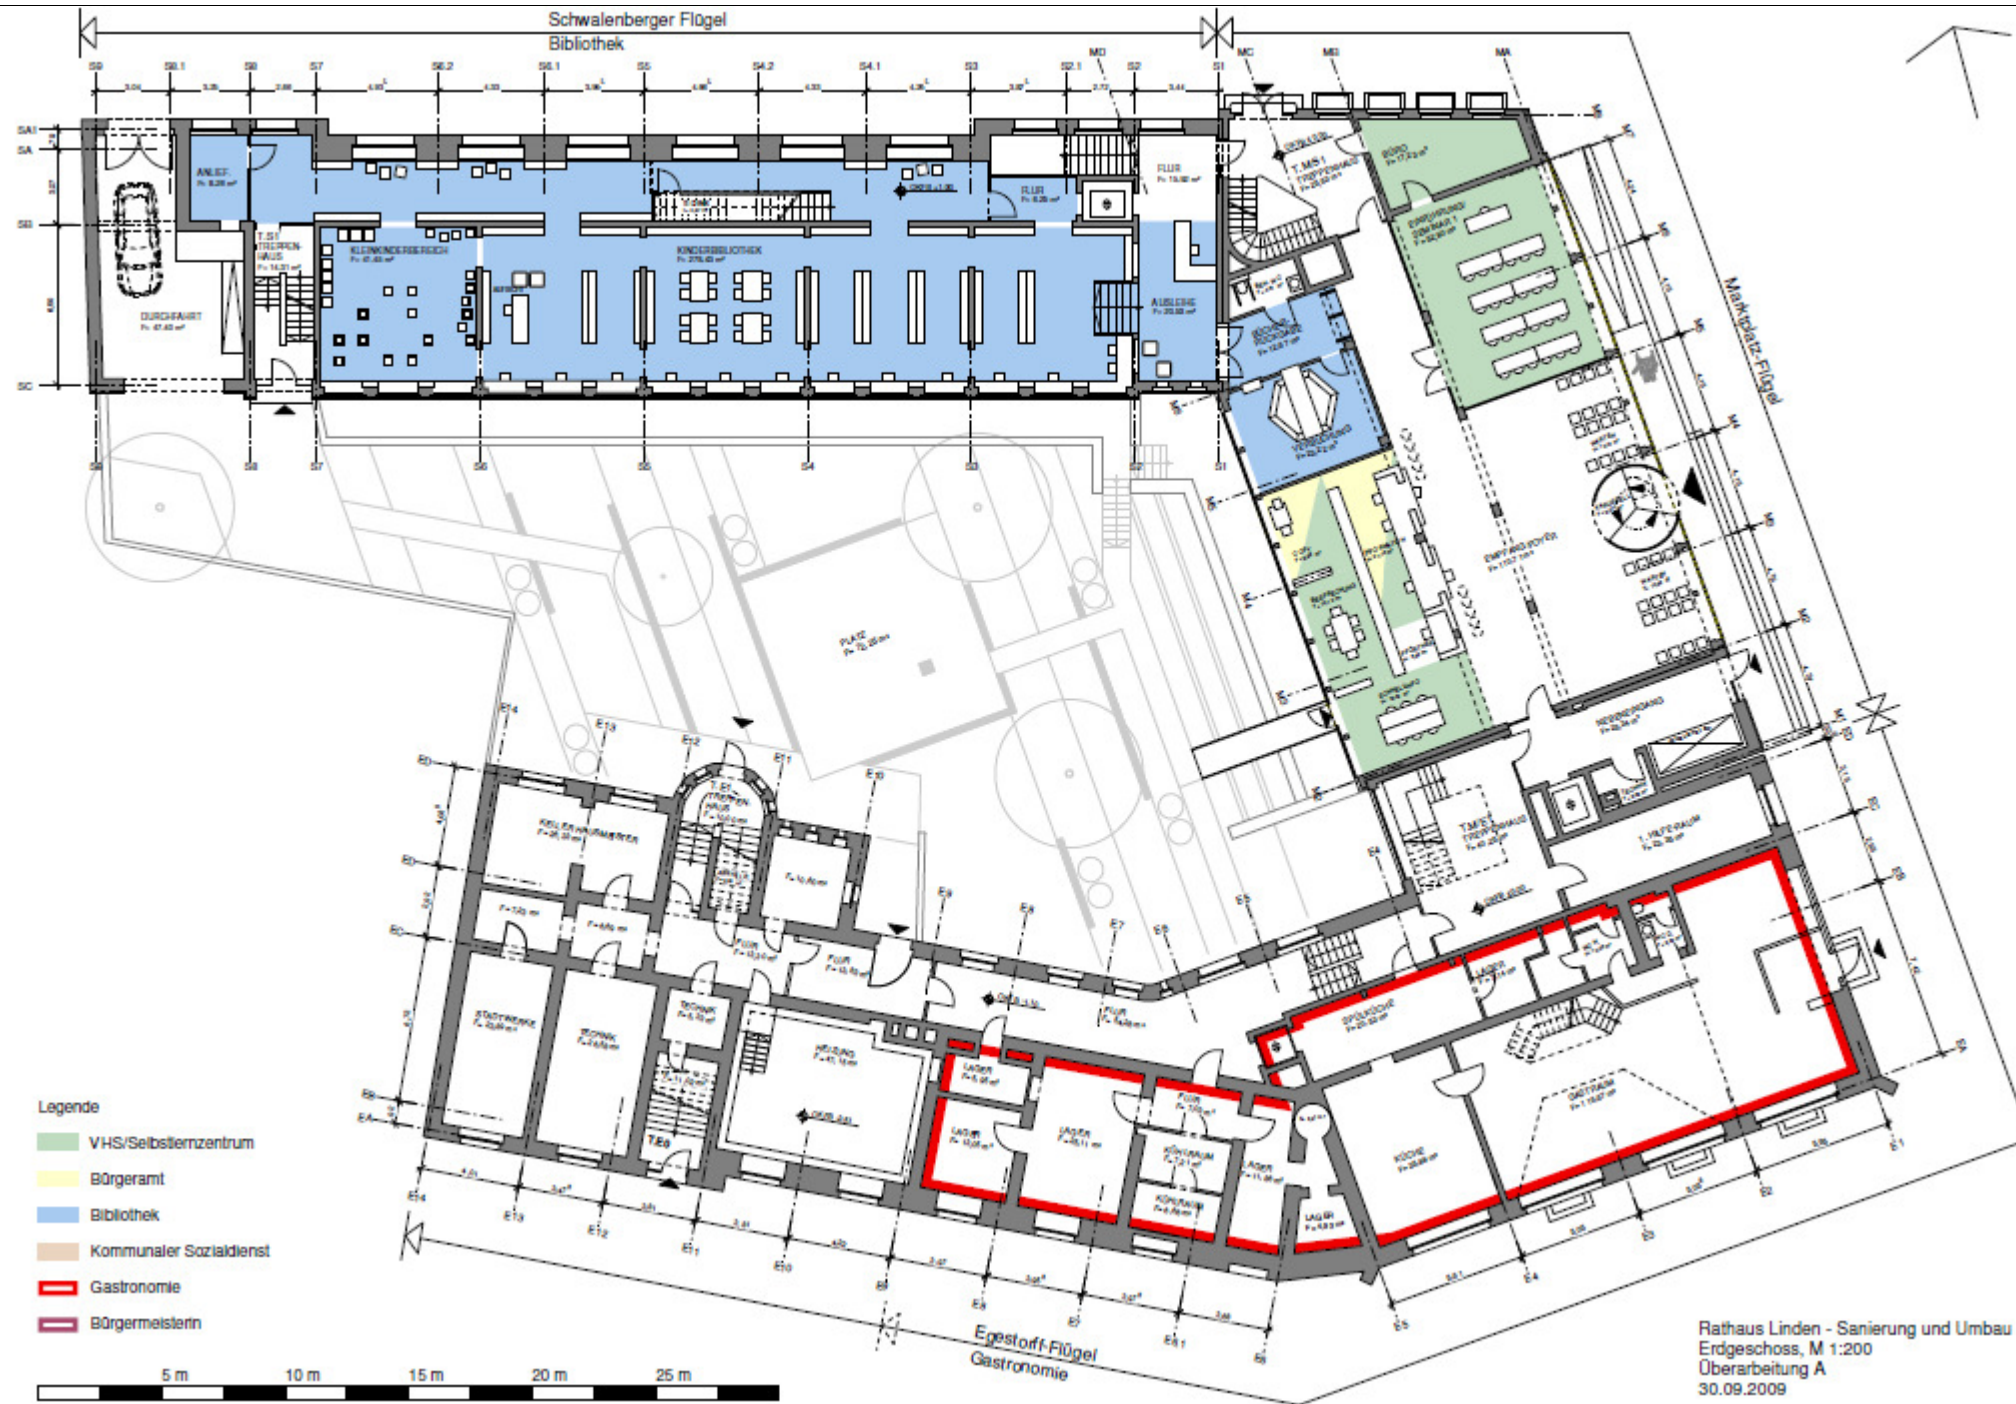

- Legende**
- VHS/Selbstlernzentrum
 - Bürgeramt
 - Bibliothek
 - Kommunaler Sozialdienst
 - Gastronomie
 - Bürgermeisterin

- Legende**
- VHS/Selbstlernzentrum
 - Bürgeramt
 - Bibliothek
 - Kommunaler Sozialdienst
 - Gastronomie
 - Bürgermeisterin

woelk wilkens
 architekten bda dwb
 yorckstraße 13
 30161 hannover
 Fon: 0511-2355509-0

Entwurf 02 / 2010

Rathaus Linden - Sanierung und Umbau
 Erdgeschoss, M 1:200
 Überarbeitung A
 30.09.2009

OBJEKT VwG Lindener Marktplatz, Rathaus Linden
PROJEKT Sanierung und Umbau
PROJEKTNR.: PR- 17-2007-546, LAGERBUCHNR.: 032 / 0037

Anlage Nr. 5
zur
Drucksache Nr.

Grundriss Kellergeschoss



Legende

-  Bestand
-  Neubau
-  Abbruch

woelk wilkens
architekten bda dwb
yorkstraße 13
30161 hannover
Fon: 0511-2355509-0

Entwurf 02 / 2010

OBJEKT VwG Lindener Marktplatz, Rathaus Linden
PROJEKT Sanierung und Umbau
 PROJEKTNR.: PR- 17-2007-546, LAGERBUCHNR.: 032 / 0037

Anlage Nr. 5a / Nutzer zur Drucksache Nr.

Grundriss Kellergeschoss



- Legende**
- VHS/Selbstlernzentrum
 - Bürgeramt
 - Bibliothek
 - Kommunalen Sozialdienst
 - Gastronomie
 - Bürgermeisterin


woelk wilkens
 architekten bda dwb
 yorckstraße 13
 30161 hannover
 Fon: 0511-2355509-0




Entwurf 02 / 2010

OBJEKT VwG Lindener Marktplatz, Rathaus Linden
PROJEKT Sanierung und Umbau
PROJEKTNR.: PR- 17-2007-546 , LAGERBUCHNR.: 032 / 0037

Anlage Nr. 6
zur
Drucksache Nr.

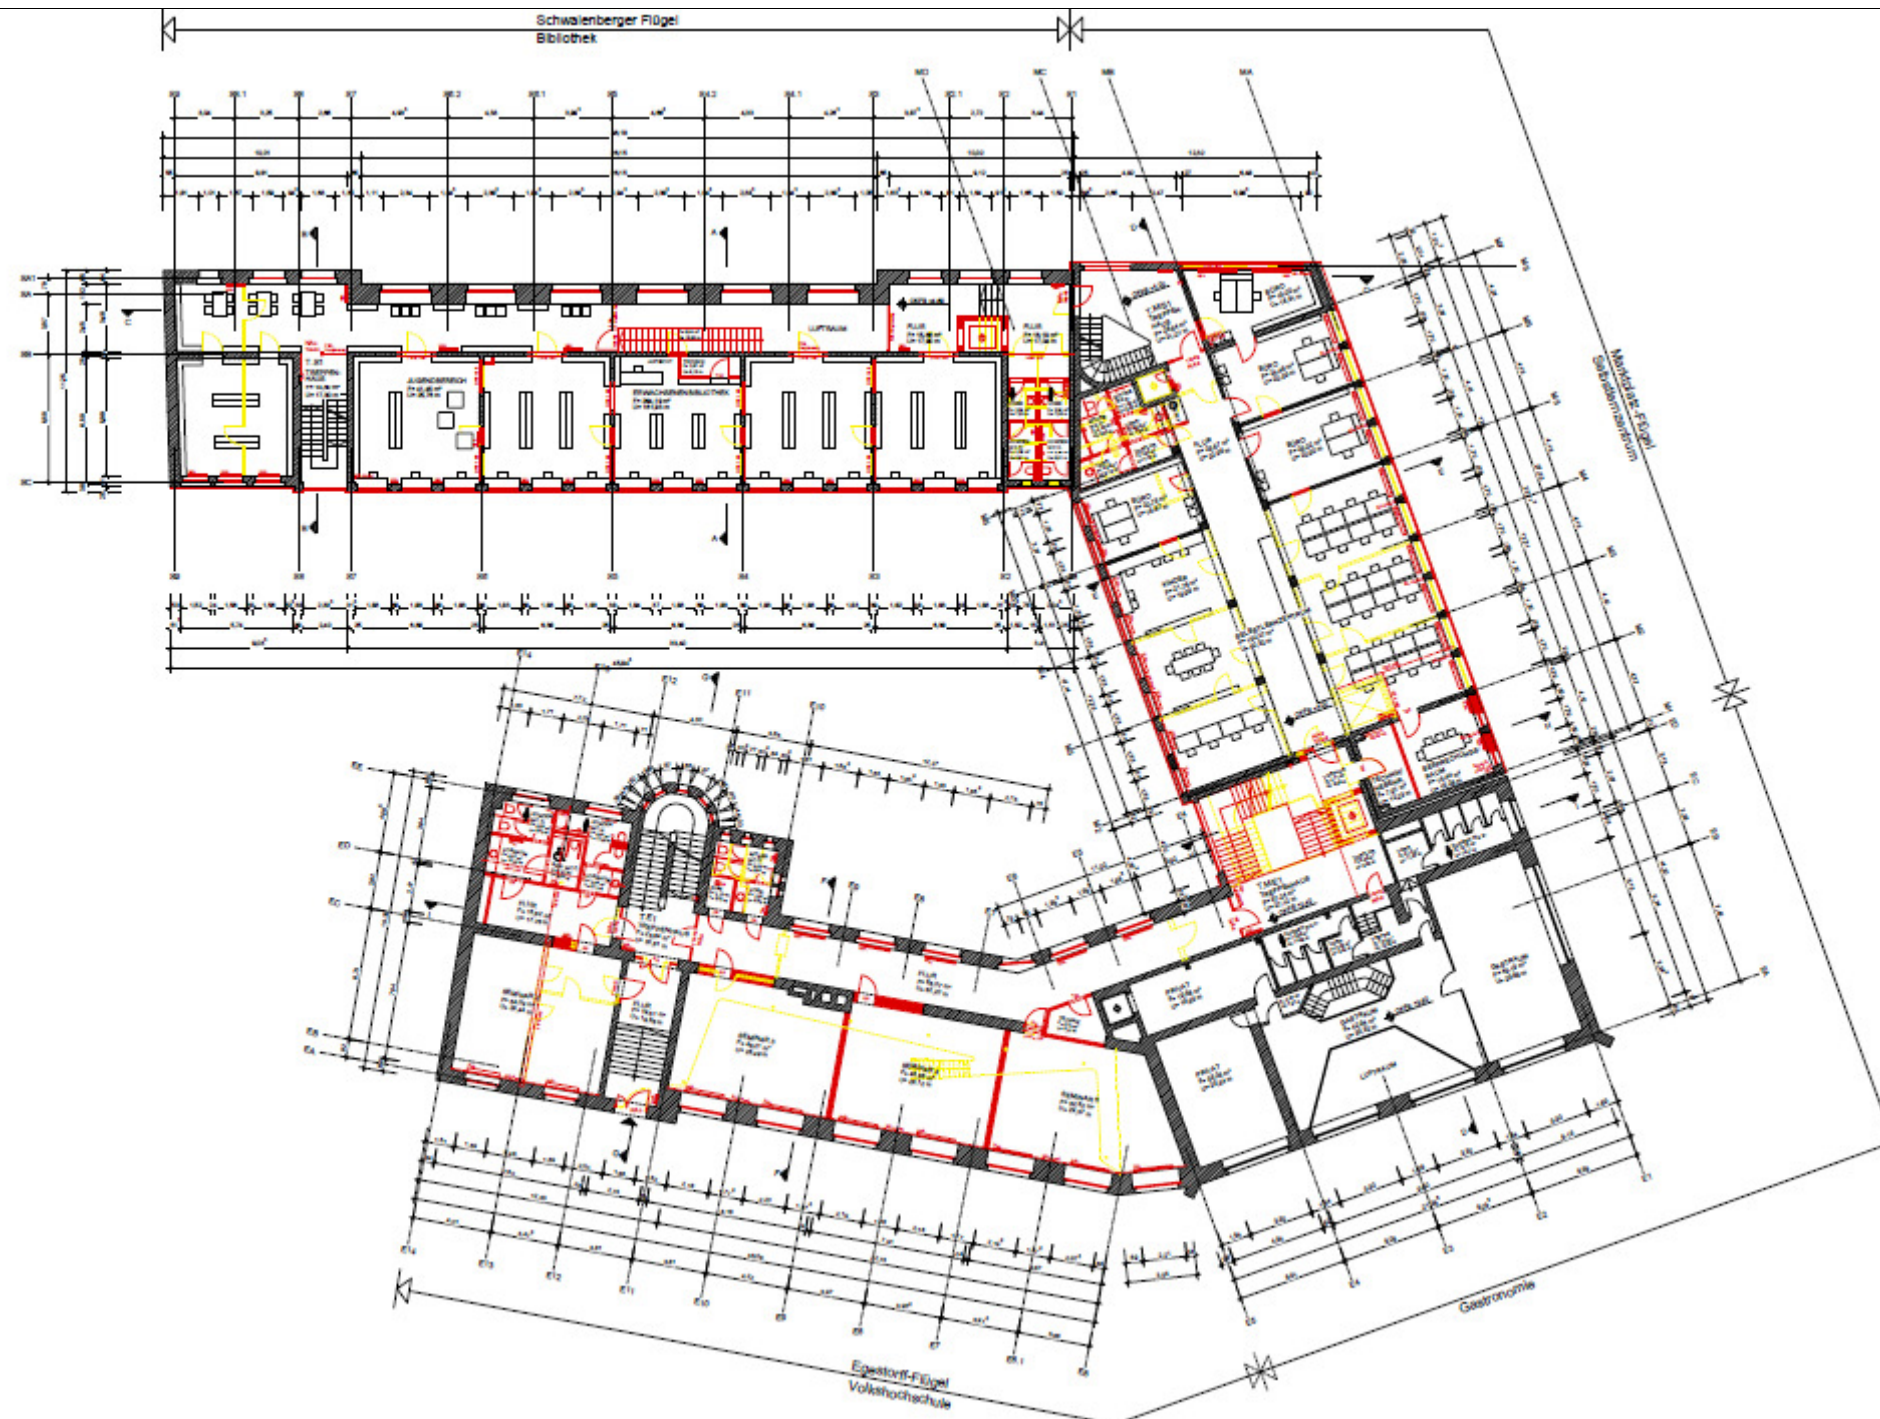Grundriss 1. Obergeschoss



- Legende**
-  Bestand
 -  Neubau
 -  Abbruch


woelk wilkens
architekten bda dwb
yorckstraße 13
30161 hannover
Fon: 0511-2355509-0

Entwurf 02 / 2010

OBJEKT VwG Lindener Marktplatz, Rathaus Linden
PROJEKT Sanierung und Umbau
 PROJEKTNR.: PR- 17-2007-546, LAGERBUCHNR.: 032 / 0037

Anlage Nr. 6a / Nutzer zur Drucksache Nr.

Grundriss 1. Obergeschoss

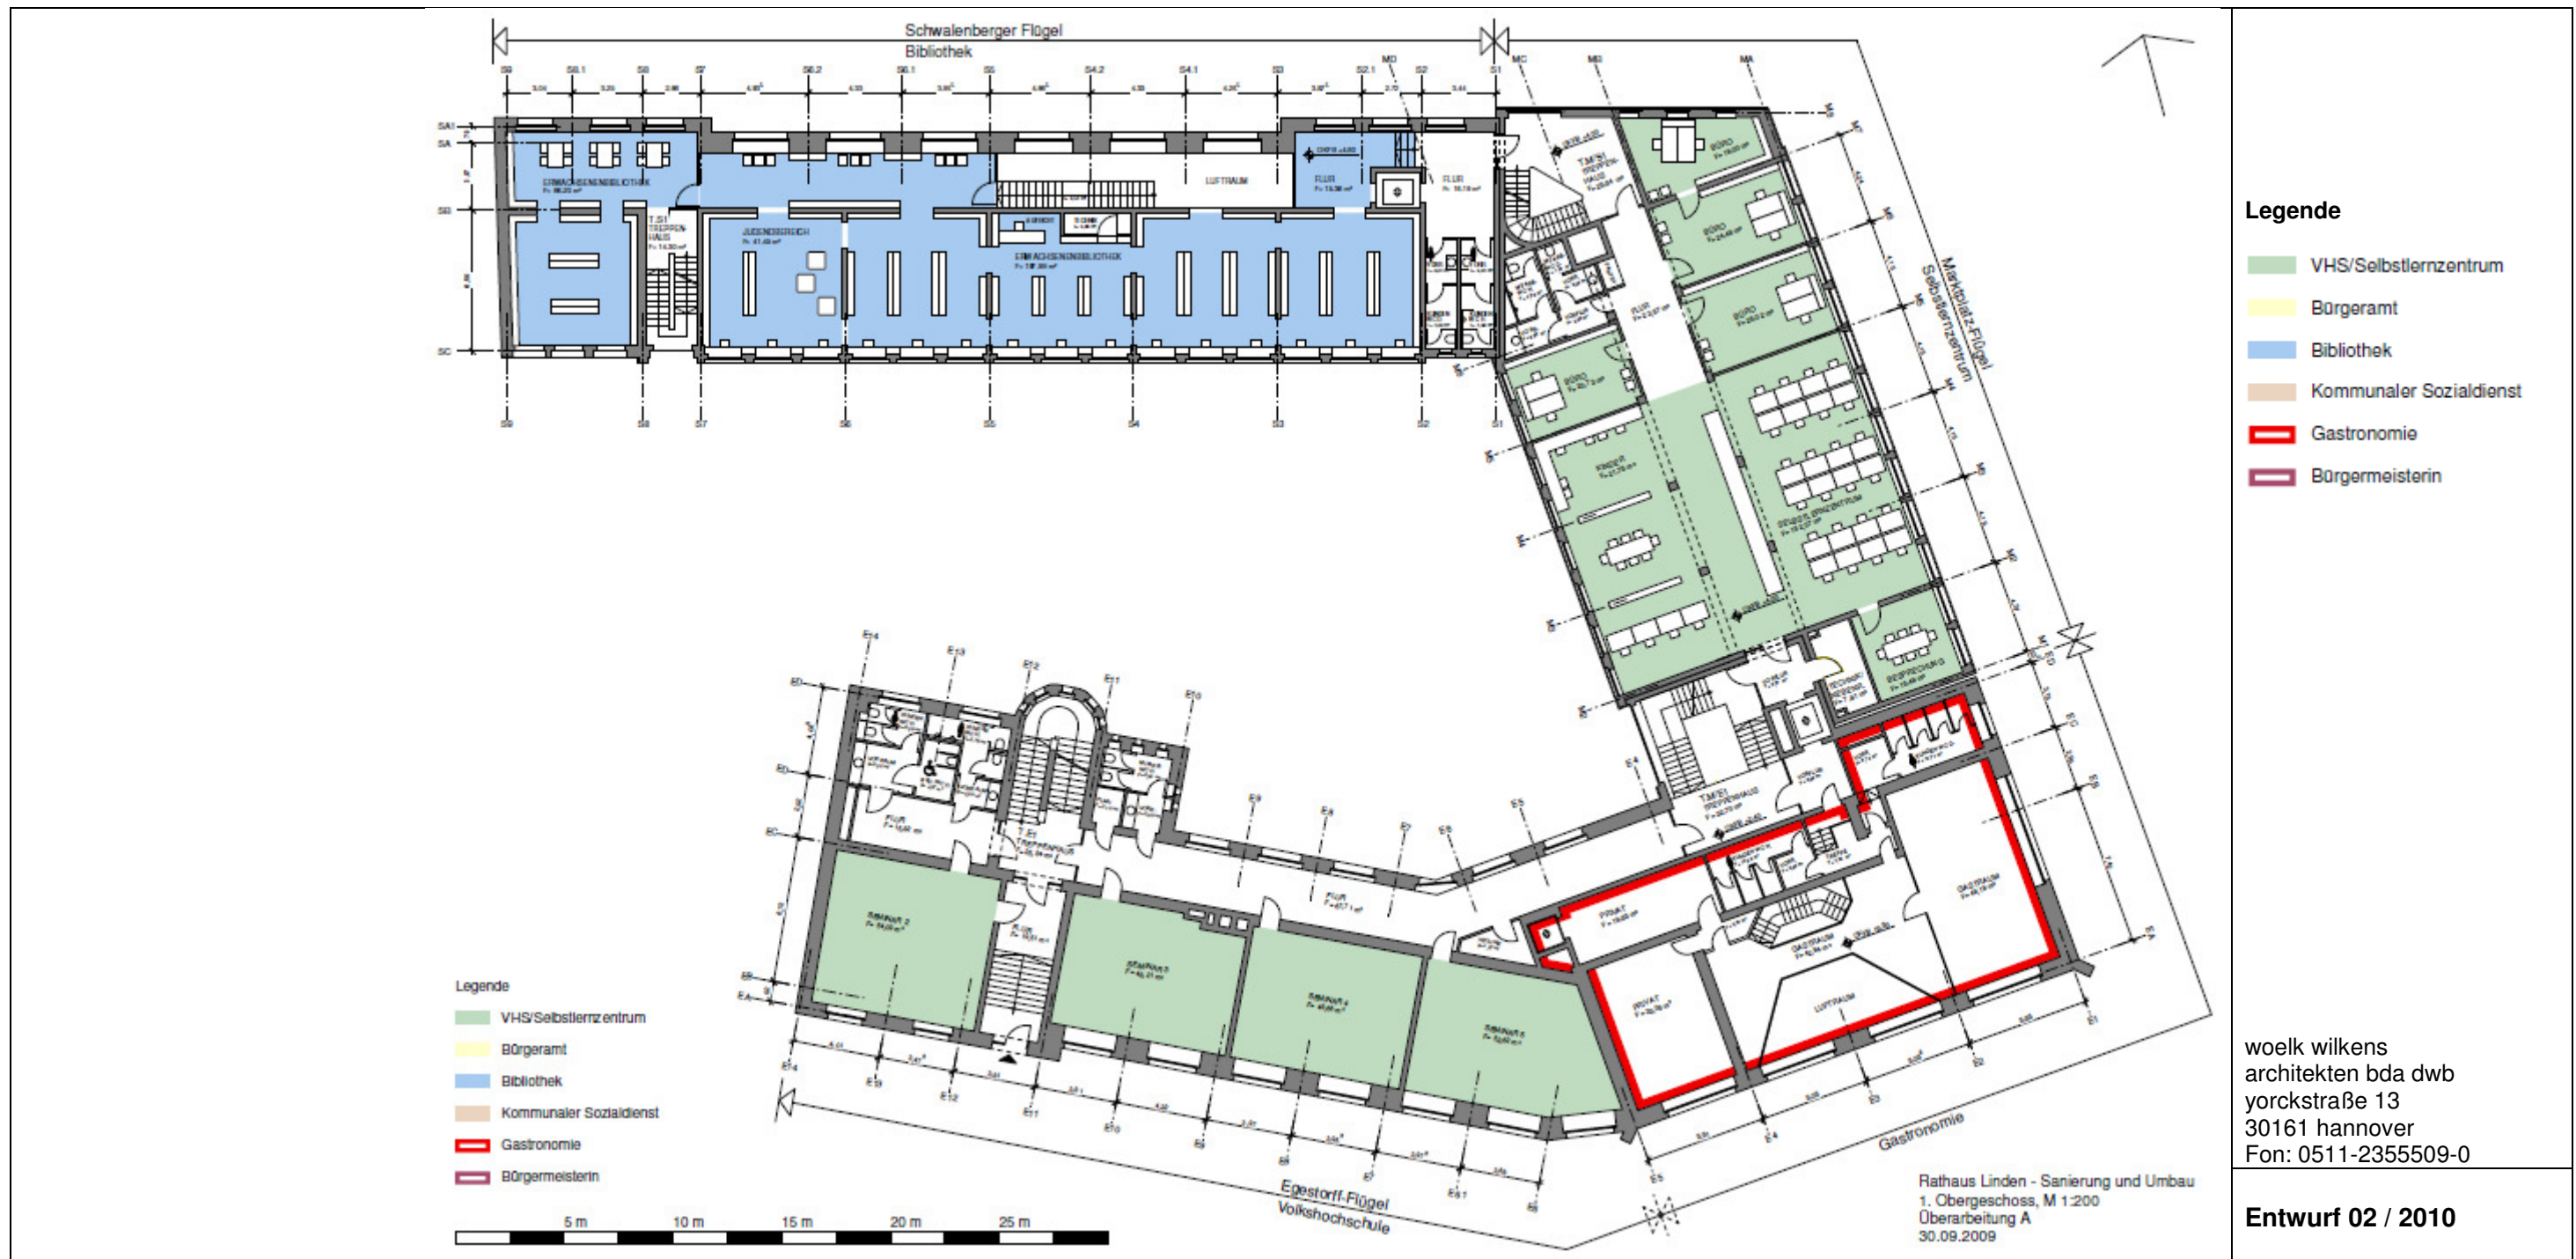

woelk wilkens
 architekten bda dwb
 yorckstraße 13
 30161 hannover
 Fon: 0511-2355509-0




Entwurf 02 / 2010

OBJEKT VwG Lindener Marktplatz, Rathaus Linden
PROJEKT Sanierung und Umbau
PROJEKTNR.: PR- 17-2007-546, LAGERBUCHNR.: 032 / 0037

Anlage Nr. 7
zur
Drucksache Nr.

Grundriss 2. Obergeschoss



- Legende**
-  Bestand
 -  Neubau
 -  Abbruch

woelk wilkens
architekten bda dwb
yorckstraße 13
30161 hannover
Fon: 0511-2355509-0

Entwurf 02 / 2010

OBJEKT VwG Lindener Marktplatz, Rathaus Linden
PROJEKT Sanierung und Umbau
 PROJEKTNR.: PR- 17-2007-546, LAGERBUCHNR.: 032 / 0037

Anlage Nr. 7a / Nutzer zur Drucksache Nr.

Grundriss 2. Obergeschoss



woelk wilkens
 architekten bda dwb
 yorckstraße 13
 30161 hannover
 Fon: 0511-2355509-0

OBJEKT VwG Lindener Marktplatz, Rathaus Linden
PROJEKT Sanierung und Umbau
PROJEKTNR.: PR- 17-2007-546, LAGERBUCHNR.: 032 / 0037

Anlage Nr. 8
zur
Drucksache Nr.

Grundriss 3. Obergeschoss



Legende

-  Bestand
-  Neubau
-  Abbruch


woelk wilkens
architekten bda dwb
yorckstraße 13
30161 hannover
Fon: 0511-2355509-0

Entwurf 02 / 2010

OBJEKT VwG Lindener Marktplatz, Rathaus Linden
PROJEKT Sanierung und Umbau
 PROJEKTNR.: PR- 17-2007-546, LAGERBUCHNR.: 032 / 0037

Anlage Nr. 8a / Nutzer zur Drucksache Nr.


Grundriss 3. Obergeschoss

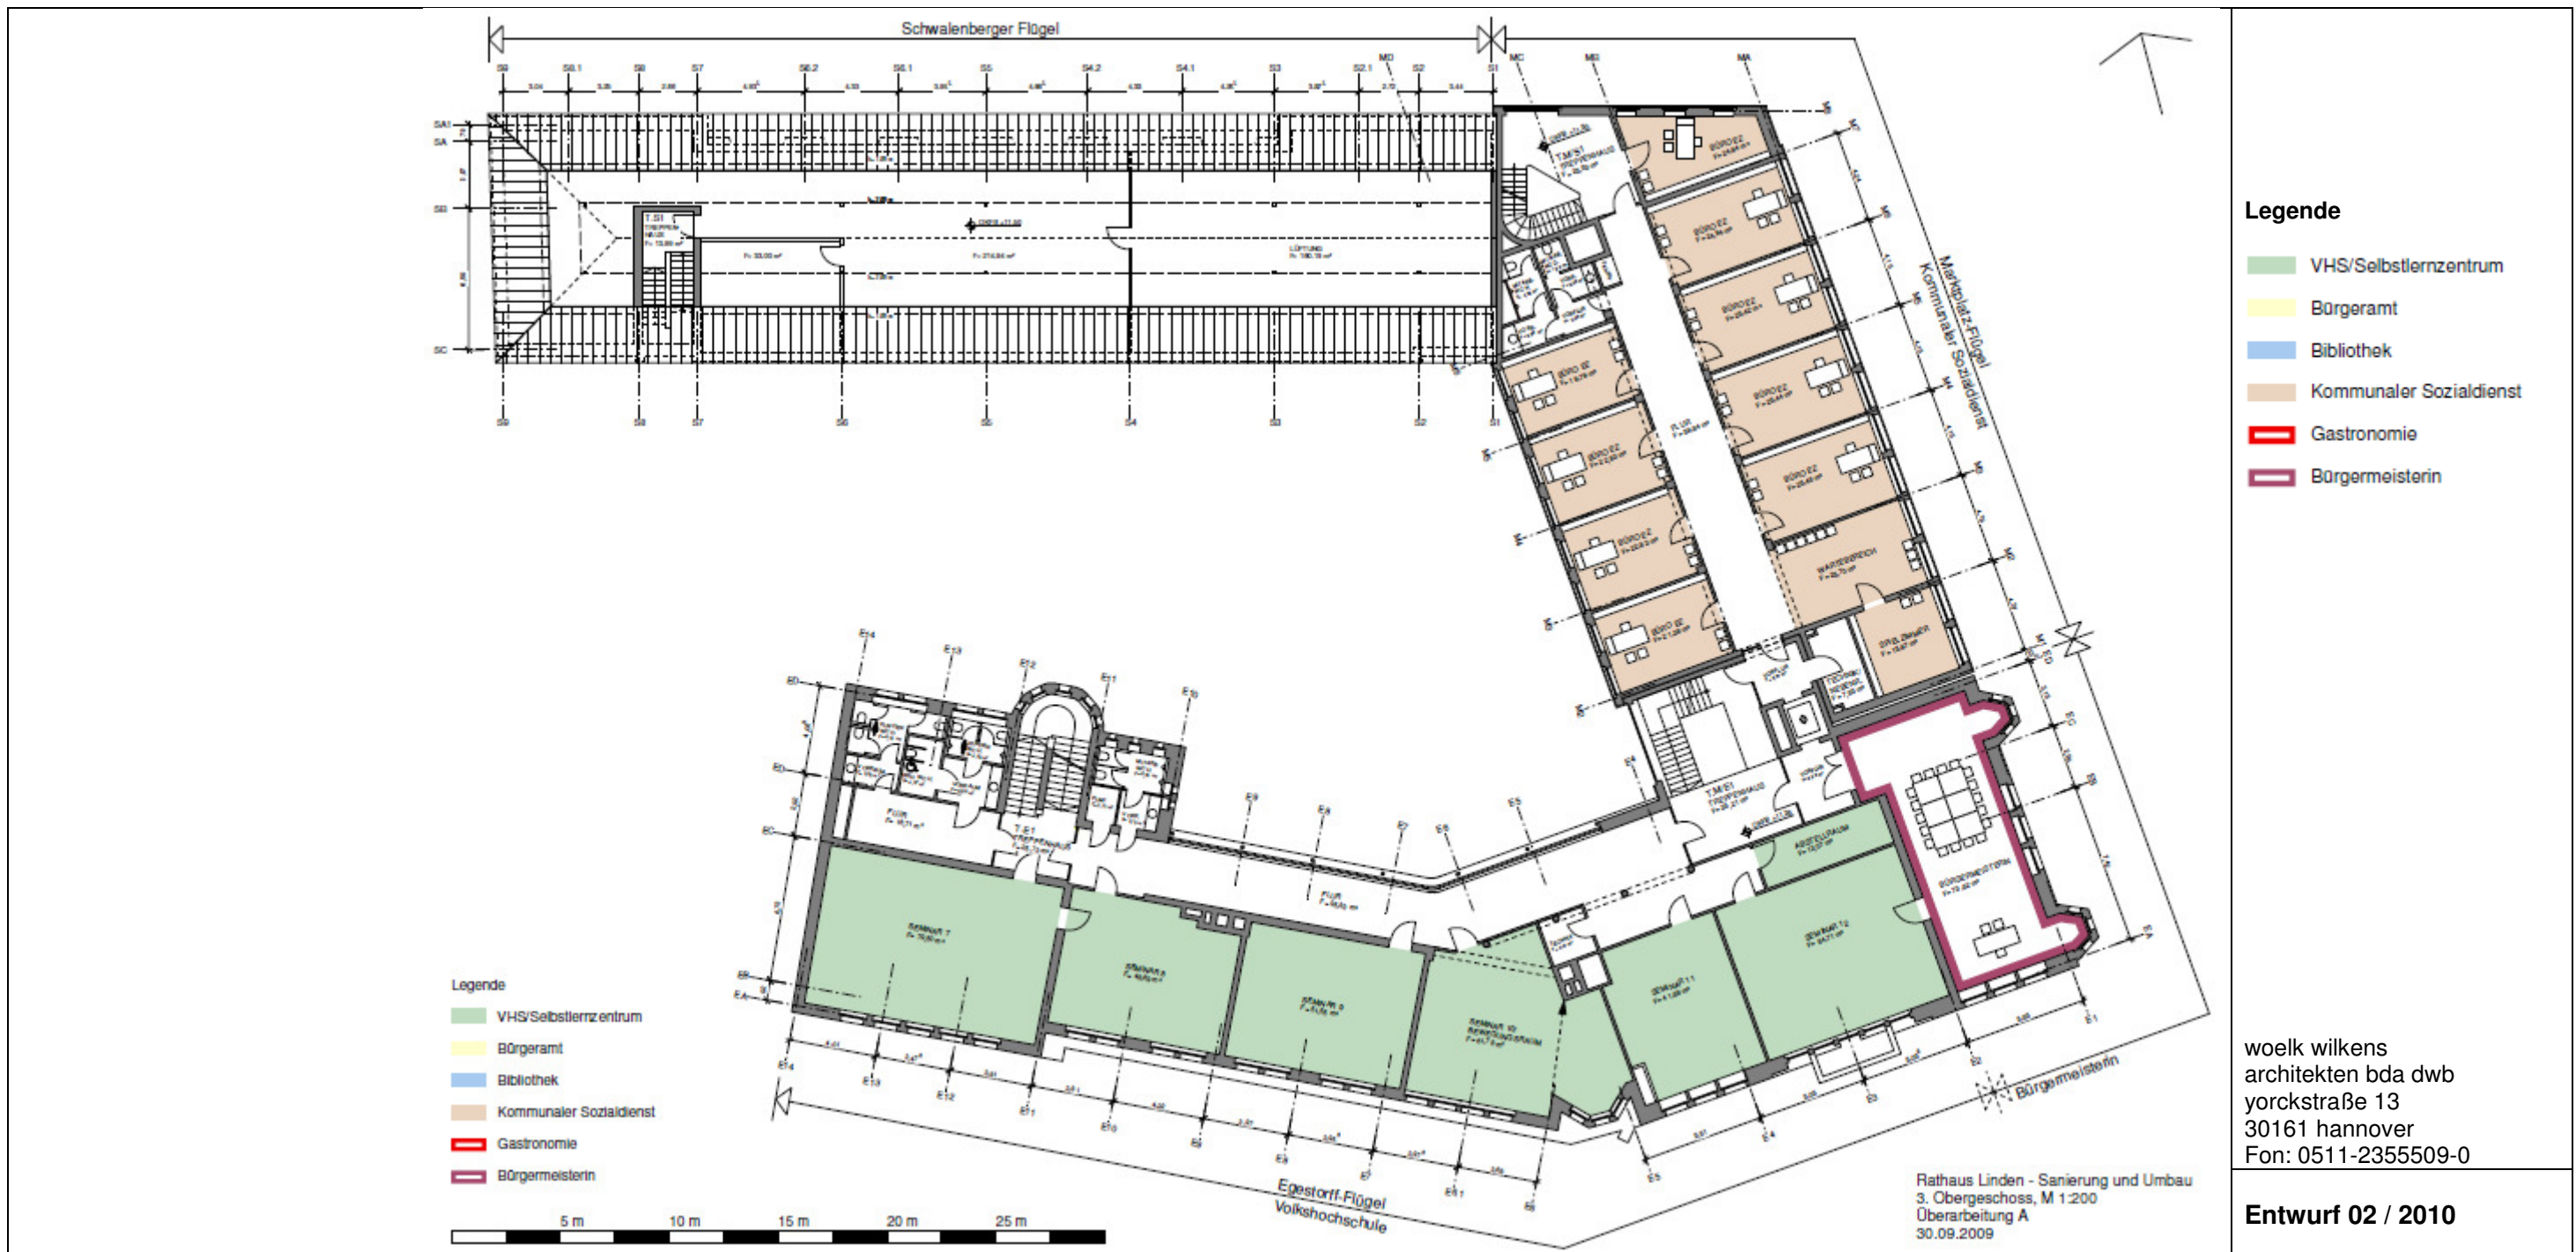




OBJEKT VwG Lindener Marktplatz, Rathaus Linden
PROJEKT Sanierung und Umbau
PROJEKTNR.: PR- 17-2007-546, LAGERBUCHNR.: 032 / 0037

Anlage Nr. 9
zur
Drucksache Nr.

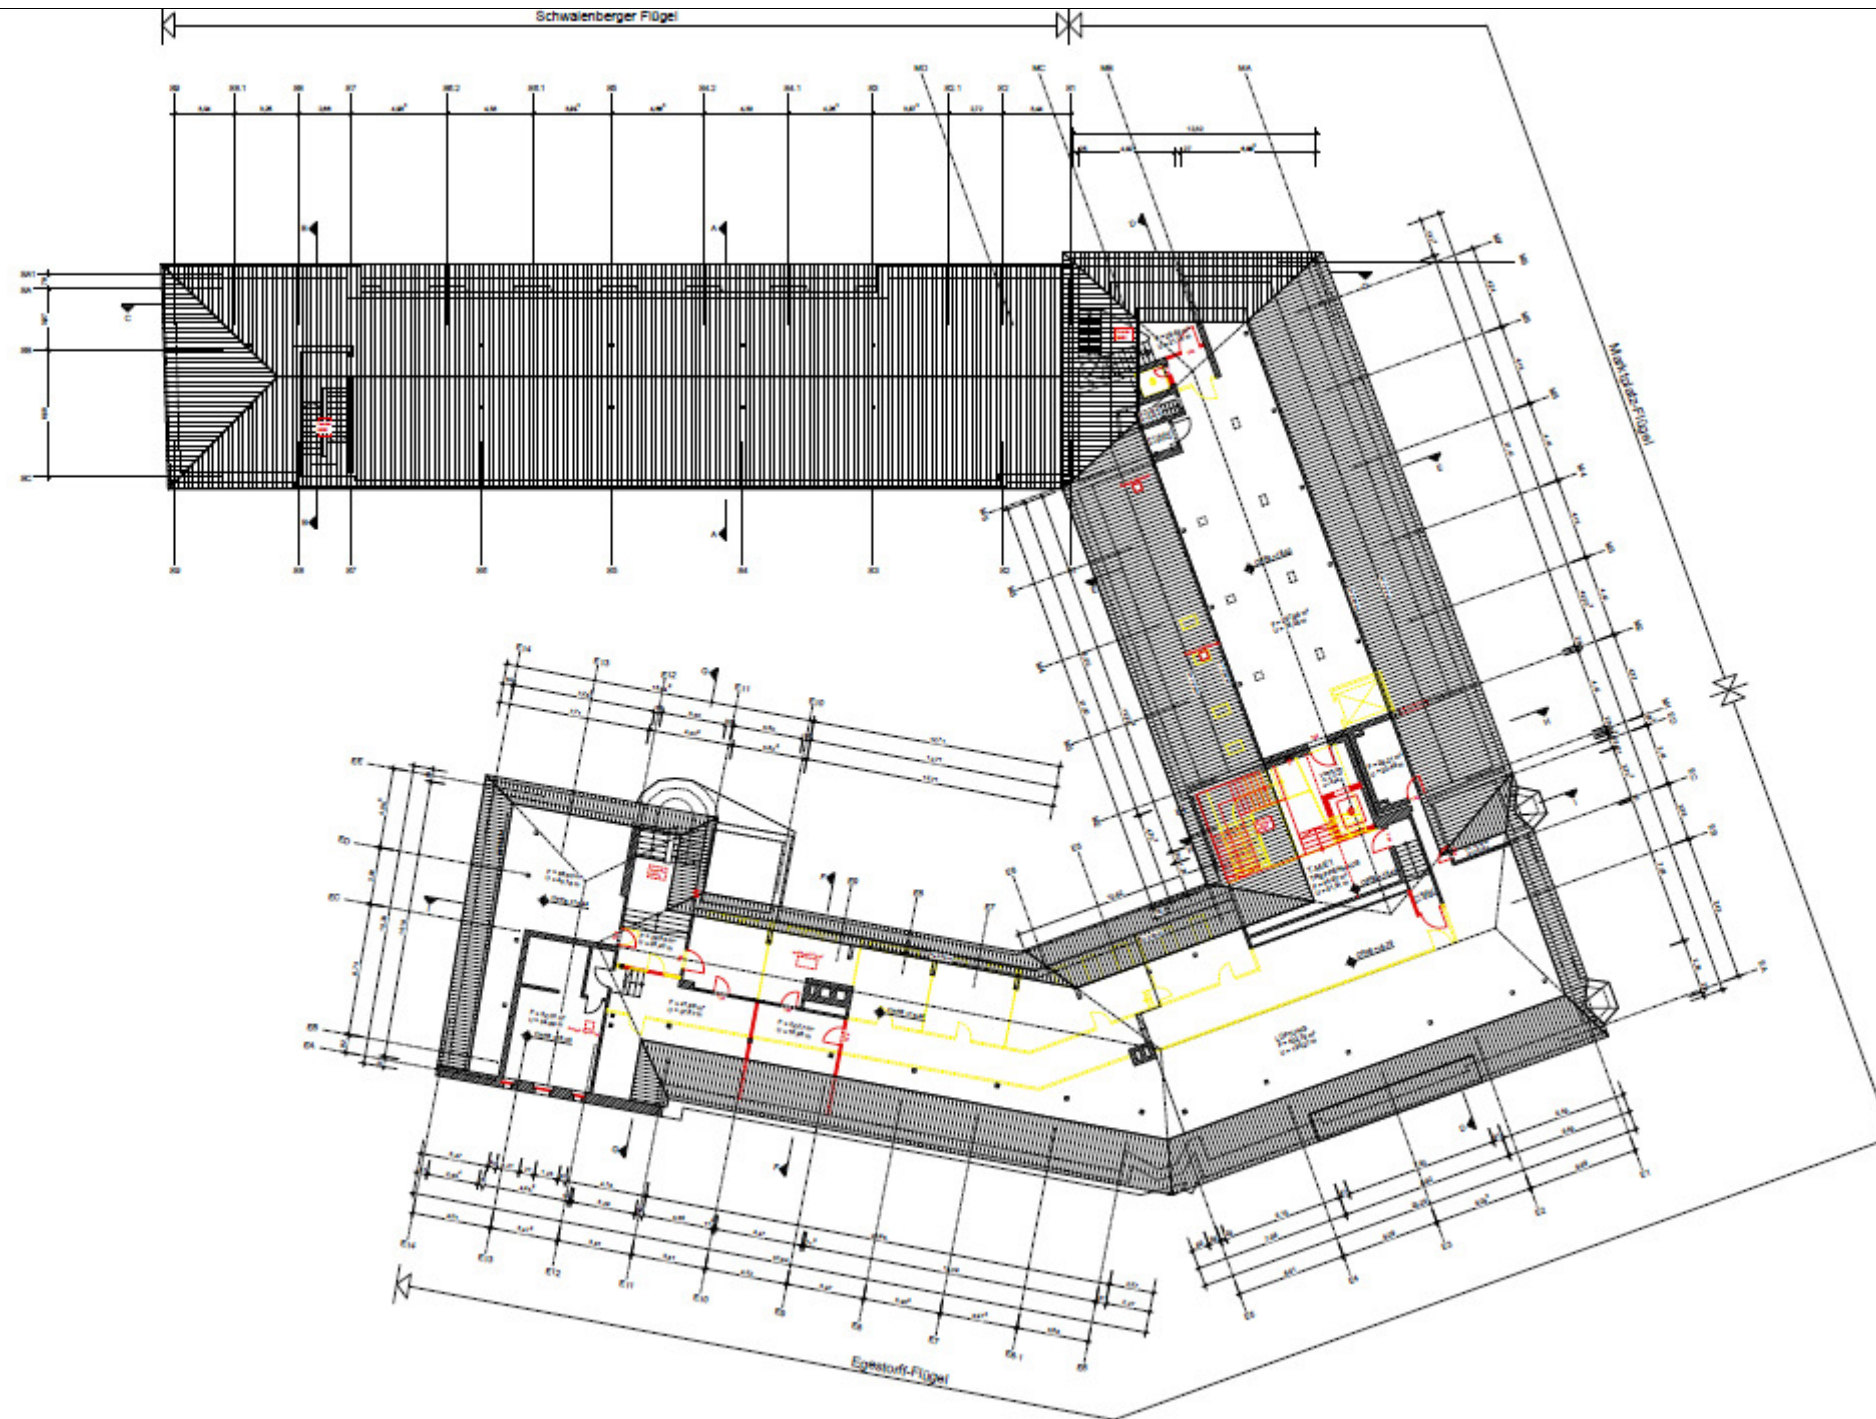Grundriss 4. Obergeschoss



- Legende**
-  Bestand
 -  Neubau
 -  Abbruch


woelk wilkens
architekten bda dwb
yorckstraße 13
30161 hannover
Fon: 0511-2355509-0

Entwurf 02 / 2010


OBJEKT VwG Lindener Marktplatz, Rathaus Linden
PROJEKT Sanierung und Umbau
PROJEKTNR.: PR- 17-2007-546 , LAGERBUCHNR.: 032 / 0037

Anlage Nr. 10
zur
Drucksache Nr.

Ansichten

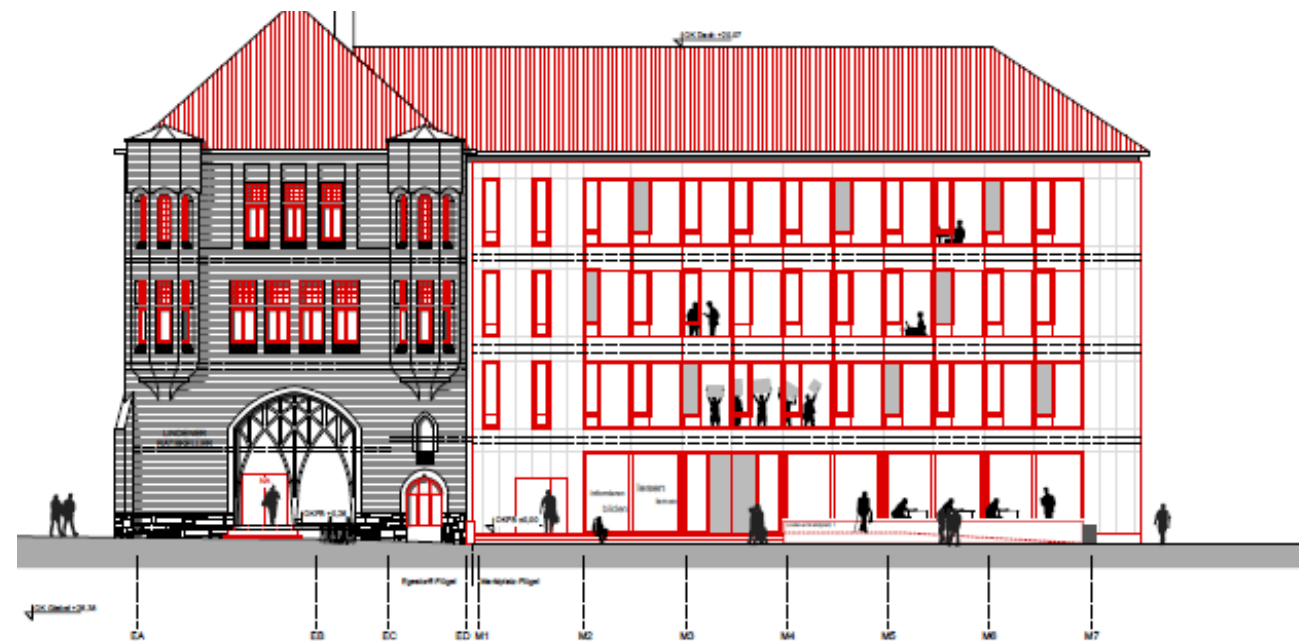

Ansicht Lindener Marktplatz

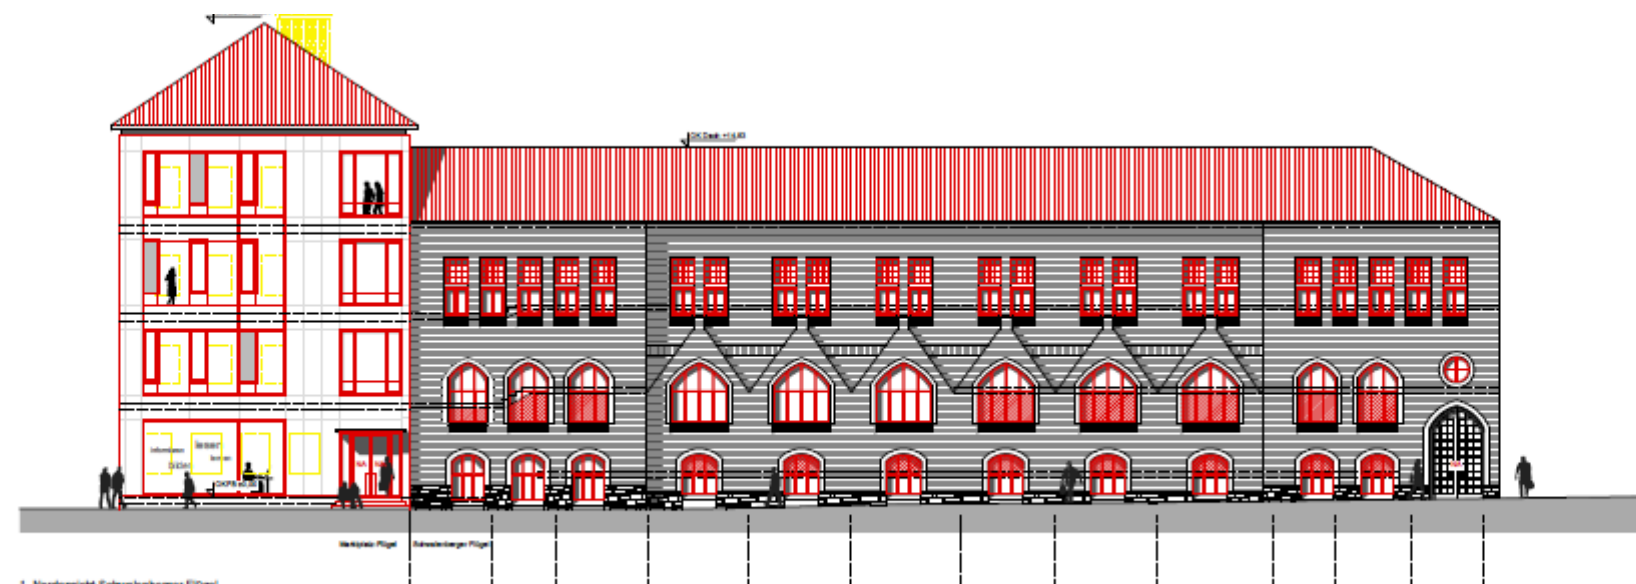

Ansicht Schwalenberger Straße

Legende

-  Bestand
-  Neubau
-  Abbruch

woelk wilkens
architekten bda dwb
yorkstraße 13
30161 hannover
Fon: 0511-2355509-0

Entwurf 02 / 2010