



**Landeshauptstadt Hannover**  
**Bebauungsplan Nr. 1054, 1. Änderung**  
**- Östlich Kaiser-Wilhelm-Straße -**  
Vereinfachtes Verfahren gemäß § 13 BauGB

**Präambel**

Der Rat der Landeshauptstadt Hannover hat den Bebauungsplan Nr. 1054, 1. Änderung, bestehend aus den textlichen Festsetzungen, als Satzung beschlossen; die Rechtsgrundlagen hierfür sind § 1 Abs. 3, § 10 Abs. 1 und § 13 des Baugesetzbuches (BauGB) in der Fassung der Bekanntmachung vom 23. September 2004 (BGBl. I S. 2414) und § 10 Abs. 1 und § 58 Abs. 2 des Niedersächsischen Kommunalverfassungsgesetzes (NKomVG) – Art. 1 des Gesetzes zur Zusammenfassung und Modernisierung des niedersächsischen Kommunalverfassungsrechtes vom 17. Dezember 2010 (Nds. GVBl. S. 576 vom 23. Dezember 2010)-, jeweils in der zurzeit gültigen Fassung.

Hannover,

(Siegel)

Oberbürgermeister

---

Die Festsetzungen des Bebauungsplanes Nr. 1054 werden wie folgt geändert:

**§ 1**

Der Geltungsbereich des Bebauungsplans Nr. 1054, 1. Änderung umfasst die Grundstücke Tiergartenstraße 74, Kaiser- Wilhelm-Straße 1 bis 25 (ungerade) und Großer Hillen 30, 32 und 32A.

(§ 9 Abs. 7 BauGB)

**§ 2**

Im allgemeinen Wohngebiet an der Tiergartenstraße sind je Wohngebäude nicht mehr als drei Wohnungen, im reinen Wohngebiet maximal zwei Wohnungen zulässig.

(§ 9 Abs. 1 Nr. 6 BauGB)

**§ 3**

In den reinen und allgemeinen Wohngebieten beträgt die Mindestgröße von Baugrundstücken 600m<sup>2</sup>.

(§ 9 Abs. 1 Nr. 3 BauGB)

**Planentwurf** Der Entwurf des Bebauungsplans wurde ausgearbeitet von dem Fachbereich Planen und Stadtentwicklung  
Planung Ost  
Hannover, . . . 2013  
Im Auftrag

Hannover, . . . 2013  
Im Auftrag

Hoff  
Sachgebietsleiterin

Heesch  
Fachbereichsleiter

---

**Aufstellungsbeschluss / Einleitungsbeschluss** Der Rat / Verwaltungsausschuss der Landeshauptstadt Hannover hat in seiner Sitzung am..... die Aufstellung des Bebauungsplans beschlossen.  
Die Bekanntmachung erfolgte in den hannoverschen Tageszeitungen am .....

Hannover,

Stadtplanung 61.1B  
Im Auftrag

(Siegel)

---

**Auslegungsbeschluss** Der Rat der Landeshauptstadt Hannover hat in seiner Sitzung am dem Entwurf des Bebauungsplans sowie der Begründung zugestimmt und die öffentliche Auslegung gemäß § 3 Abs. 2 BauGB beschlossen.

Ort und Dauer der öffentlichen Auslegung wurden am ..... in den hannoverschen Tageszeitungen bekannt gemacht.

Der Entwurf des Bebauungsplans und die Begründung haben vom.....bis.....gemäß § 3 Abs. 2 BauGB öffentlich ausgelegen.

Hannover,

Stadtplanung 61.1B  
Im Auftrag

(Siegel)

---

**Satzungsbeschluss** Der Rat der Landeshauptstadt Hannover hat die Satzung über den Bebauungsplan nach Prüfung der Stellungnahmen am.....als Satzung beschlossen sowie der Begründung zugestimmt (§ 3 Abs. 2, § 10 Abs. 1 BauGB).

Hannover,

Stadtplanung 61.1B  
Im Auftrag

(Siegel)

---

**Inkrafttreten** Der Satzungsbeschluss ist bekannt gemacht worden im „Gemeinsames Amtsblatt für die Region Hannover und die Landeshauptstadt Hannover“ Nr. .... am .....  
Mit diesem Tage ist der Bebauungsplan in Kraft getreten (§ 10 Abs. 3 BauGB).

Hannover,

Stadtplanung 61.1B  
Im Auftrag

(Siegel)


---

**Verletzung von beachtlichen Vorschriften über die Aufstellung des Bebauungsplans** Innerhalb eines Jahres nach Bekanntmachung des Bebauungsplans ist die Verletzung von beachtlichen Verfahrensvorschriften, die Verletzung der Vorschriften über das Verhältnis des Bebauungsplans und des Flächennutzungsplans sowie ein beachtlicher Mangel des Abwägungsvorganges **nicht** geltend gemacht worden (§ 215 BauGB).

Hannover,

Stadtplanung 61.1B  
Im Auftrag

(Siegel)

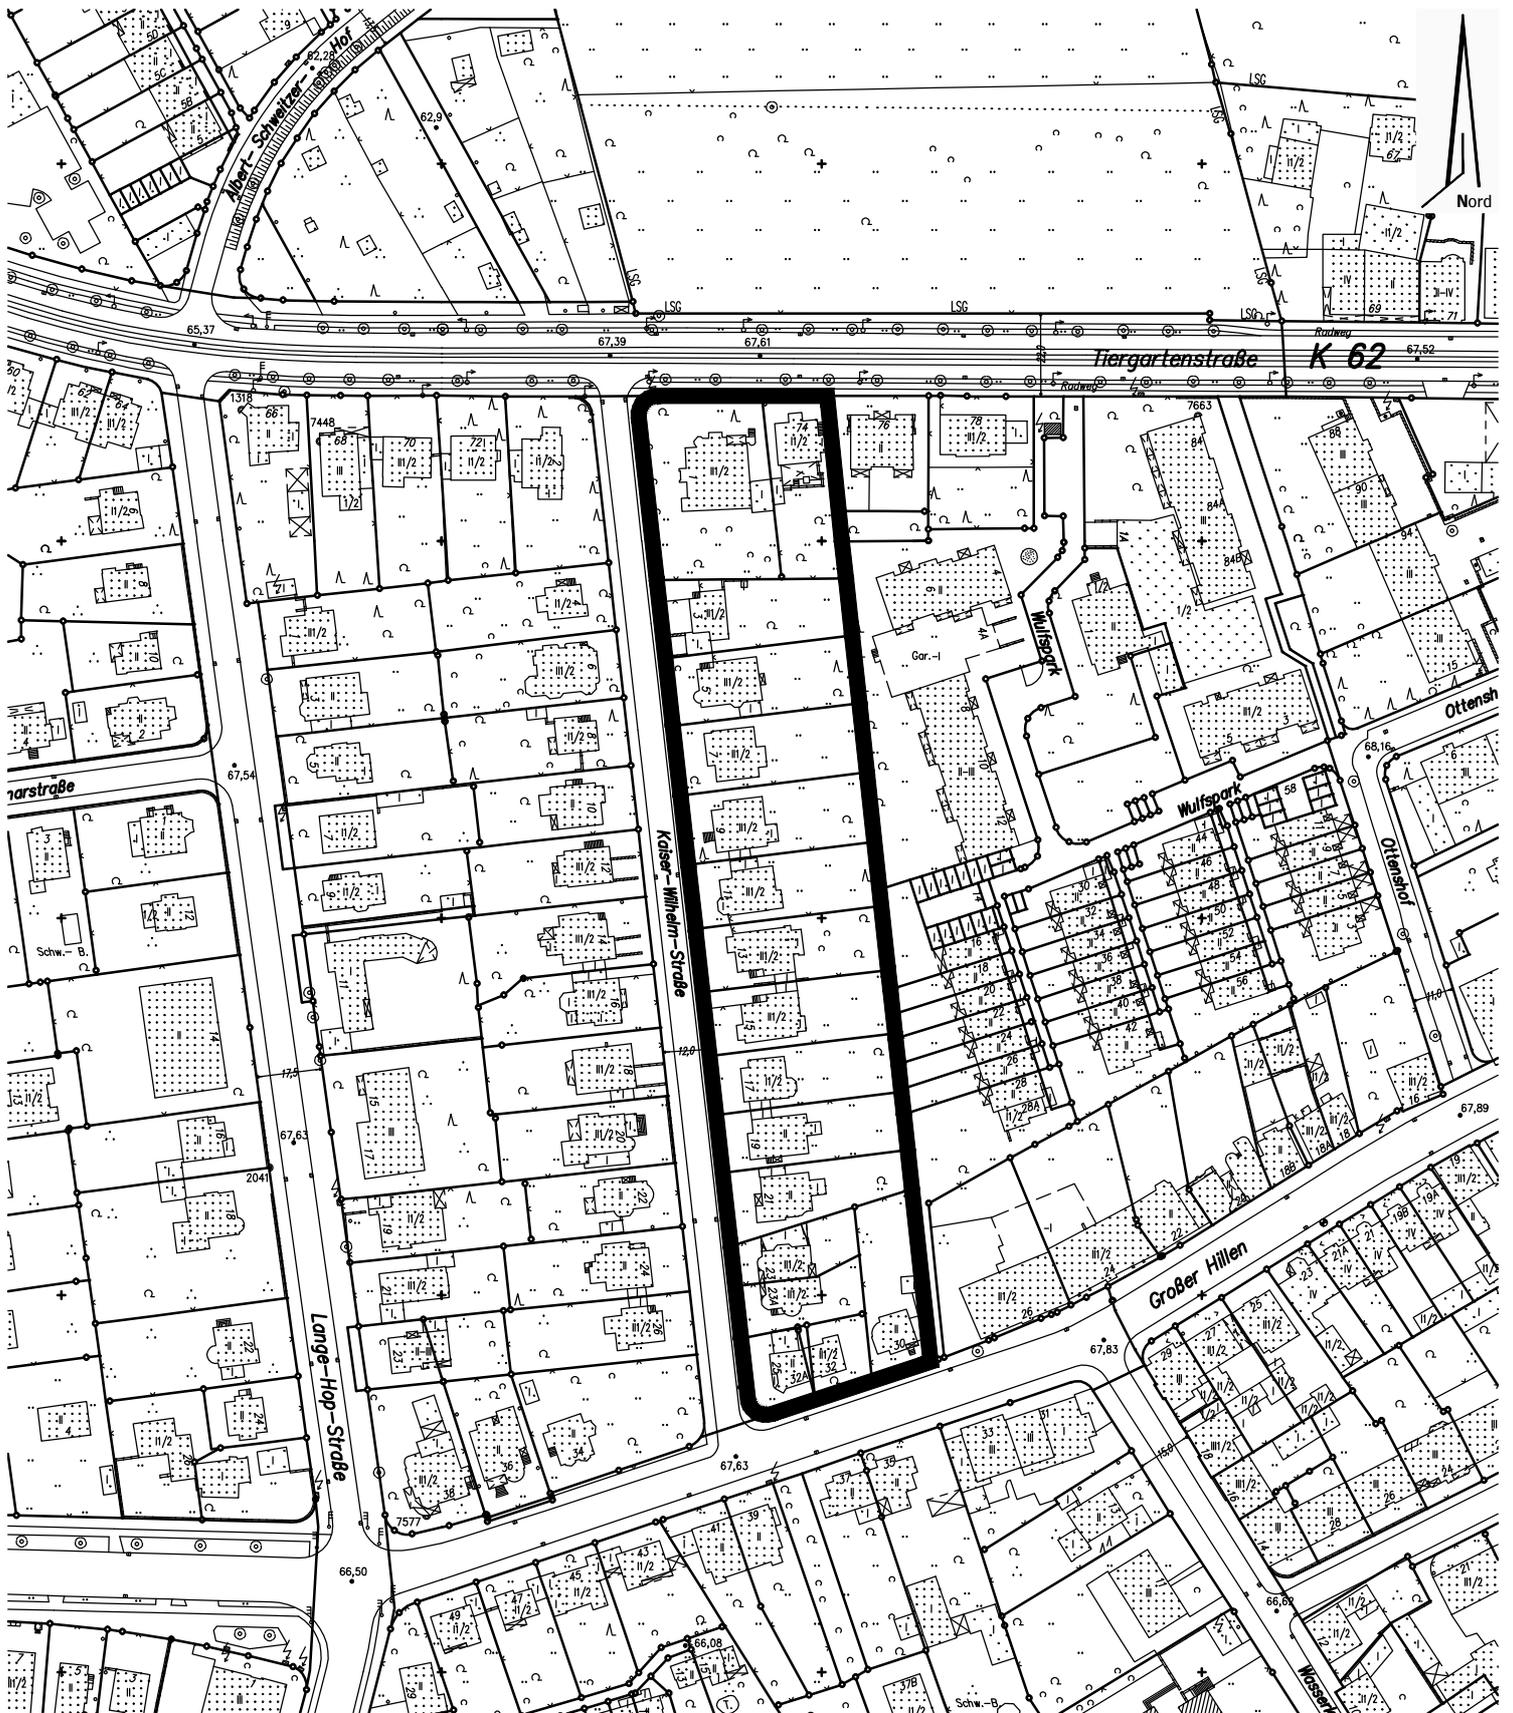

**Geltungsbereich Bebauungsplan Nr. 1054, 1. Änd.**

**- Östlich Kaiser-Wilhelm- Straße -**

**Fachbereich Planen und Stadtentwicklung**

Planung Ost

Maßstab 1:2000

17. April 2013