



Landeshauptstadt Hannover Bebauungsplan Nr. 1312, 1. Änderung - Bomhauerstraße -

Bebauungsplan der Innenentwicklung nach § 13a BauGB

Präambel

Der Rat der Landeshauptstadt Hannover hat den Bebauungsplan Nr. 1312, 1. Änderung, bestehend aus den textlichen Festsetzungen, als Satzung beschlossen; die Rechtsgrundlagen hierfür sind § 1 Abs. 3 und § 10 Abs. 1 des Baugesetzbuches (BauGB) in der Fassung der Bekanntmachung vom 23. September 2004 (BGBl. I S. 2414) und § 10 Abs. 1 und § 58 Abs. 2 des Niedersächsischen Kommunalverfassungsgesetzes (NKomVG) – Art. 1 des Gesetzes zur Zusammenfassung und Modernisierung des niedersächsischen Kommunalverfassungsrechtes vom 17. Dezember 2010 (Nds. GVBl. S. 576 vom 23. Dezember 2010)-, jeweils in der zurzeit gültigen Fassung.

Hannover,

(Siegel)

Oberbürgermeister

Die Festsetzungen des Bebauungsplanes Nr. 1312 werden wie folgt geändert:

§ 1

Der Geltungsbereich des Bebauungsplans Nr. 1312, 1. Änderung umfasst die Flurstücke 20/3, 15/5 (teilweise), 12/14 der Flur 19 in der Gemarkung Groß-Buchholz (Berckhusenstraße 97 - 111) nördlich der Berckhusenstraße.
(§ 9 Abs. 7 BauGB)

§ 2

Im Geltungsbereich des Bebauungsplanes werden Einzelhandelsbetriebe ausgeschlossen.
(§ 1 Abs. 5 BauNVO)

§ 3

Der Verkauf an Endverbraucher ist ausnahmsweise zulässig, wenn er nach seiner Art in eindeutigem Zusammenhang mit der Produktion, der Ver- und Bearbeitung von Gütern einschließlich Reparatur- und Serviceleistungen der Betriebsstätte steht und sich seinem Umfang eindeutig unterordnet.
(§ 1 Abs. 5 BauNVO)

Hinweis:

Für diesen Bebauungsplan gilt:

- die **Verordnung über die bauliche Nutzung der Grundstücke** (Baunutzungsverordnung - BauNVO) vom 23. Januar 1990 (BGBl. I S.132), zuletzt geändert durch Gesetz vom 22. April 1993 (BGBl. I S.466),
- die **Satzung zum Schutz von Bäumen, Sträuchern und Hecken im Gebiet der Landeshauptstadt Hannover als geschützte Landschaftsbestandteile** (Baumschutzsatzung) vom 08. Juni 1995.
(Amtsblatt für den Regierungsbezirk Hannover 1995 / Nr. 16 vom 05. Juli 1995)

Planentwurf Der Entwurf des Bebauungsplans wurde ausgearbeitet von dem Fachbereich Planen und Stadtentwicklung
Planung Ost
Hannover, . . . 2013
Im Auftrag

Hannover, . . . 2013
Im Auftrag

Hoff
Sachgebietsleiterin

Heesch
Fachbereichsleiter

Aufstellungsbeschluss / Einleitungsbeschluss Der Rat / Verwaltungsausschuss der Landeshauptstadt Hannover hat in seiner Sitzung am..... die Aufstellung des Bebauungsplans beschlossen.
Die Bekanntmachung erfolgte in den hannoverschen Tageszeitungen am

Hannover,

Stadtplanung 61.1B
Im Auftrag

(Siegel)

Auslegungsbeschluss Der Rat der Landeshauptstadt Hannover hat in seiner Sitzung am dem Entwurf des Bebauungsplans sowie der Begründung zugestimmt und die öffentliche Auslegung gemäß § 3 Abs. 2 BauGB beschlossen.

Ort und Dauer der öffentlichen Auslegung wurden am in den hannoverschen Tageszeitungen bekannt gemacht.

Der Entwurf des Bebauungsplans und die Begründung haben vom.....bis.....gemäß § 3 Abs. 2 BauGB öffentlich ausgelegen.

Hannover,

Stadtplanung 61.1B
Im Auftrag

(Siegel)

Satzungsbeschluss Der Rat der Landeshauptstadt Hannover hat die Satzung über den Bebauungsplan nach Prüfung der Stellungnahmen am.....als Satzung beschlossen sowie der Begründung zugestimmt (§ 3 Abs. 2, § 10 Abs. 1 BauGB).

Hannover,

Stadtplanung 61.1B
Im Auftrag

(Siegel)

Inkrafttreten Der Satzungsbeschluss ist bekannt gemacht worden im „Gemeinsames Amtsblatt für die Region Hannover und die Landeshauptstadt Hannover“ Nr. am
Mit diesem Tage ist der Bebauungsplan in Kraft getreten (§ 10 Abs. 3 BauGB).

Hannover,

Stadtplanung 61.1B
Im Auftrag


(Siegel)

Verletzung von beachtlichen Vorschriften über die Aufstellung des Bebauungsplans Innerhalb eines Jahres nach Bekanntmachung des Bebauungsplans ist die Verletzung von beachtlichen Verfahrens- und Formvorschriften, die Verletzung der Vorschriften über das Verhältnis des Bebauungsplans und des Flächennutzungsplans sowie ein beachtlicher Mangel des Abwägungsvorganges **nicht** geltend gemacht worden (§ 215 BauGB).

Hannover,

Stadtplanung 61.1B
Im Auftrag

(Siegel)

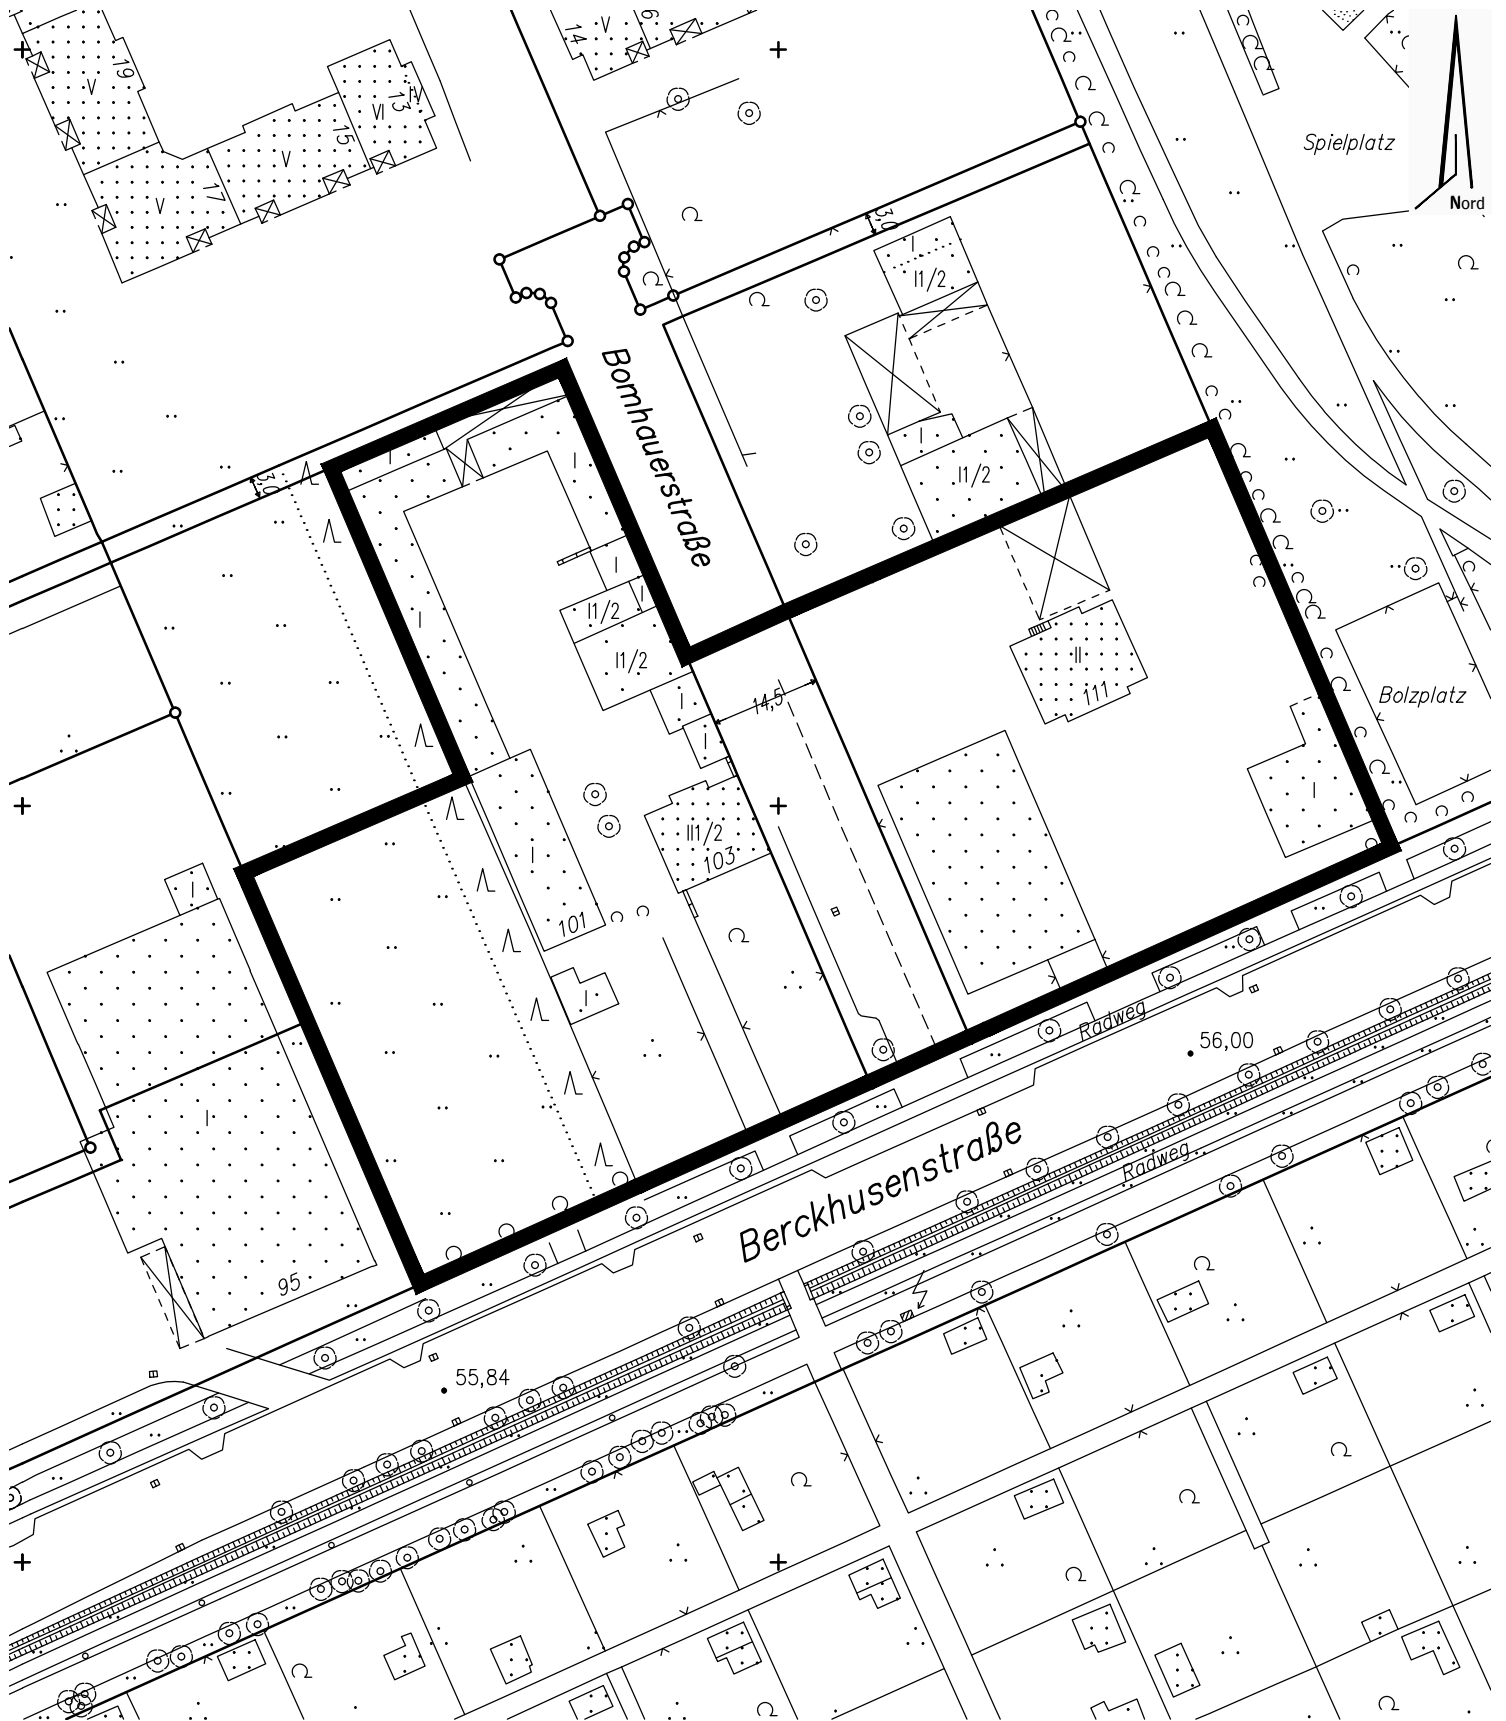

**Geltungsbereich Bebauungsplan Nr. 1312, 1. Änd.
- Bomhauerstraße -**

Fachbereich Planen und Stadtentwicklung

Planung Ost

Maßstab 1:1000

09. April 2013