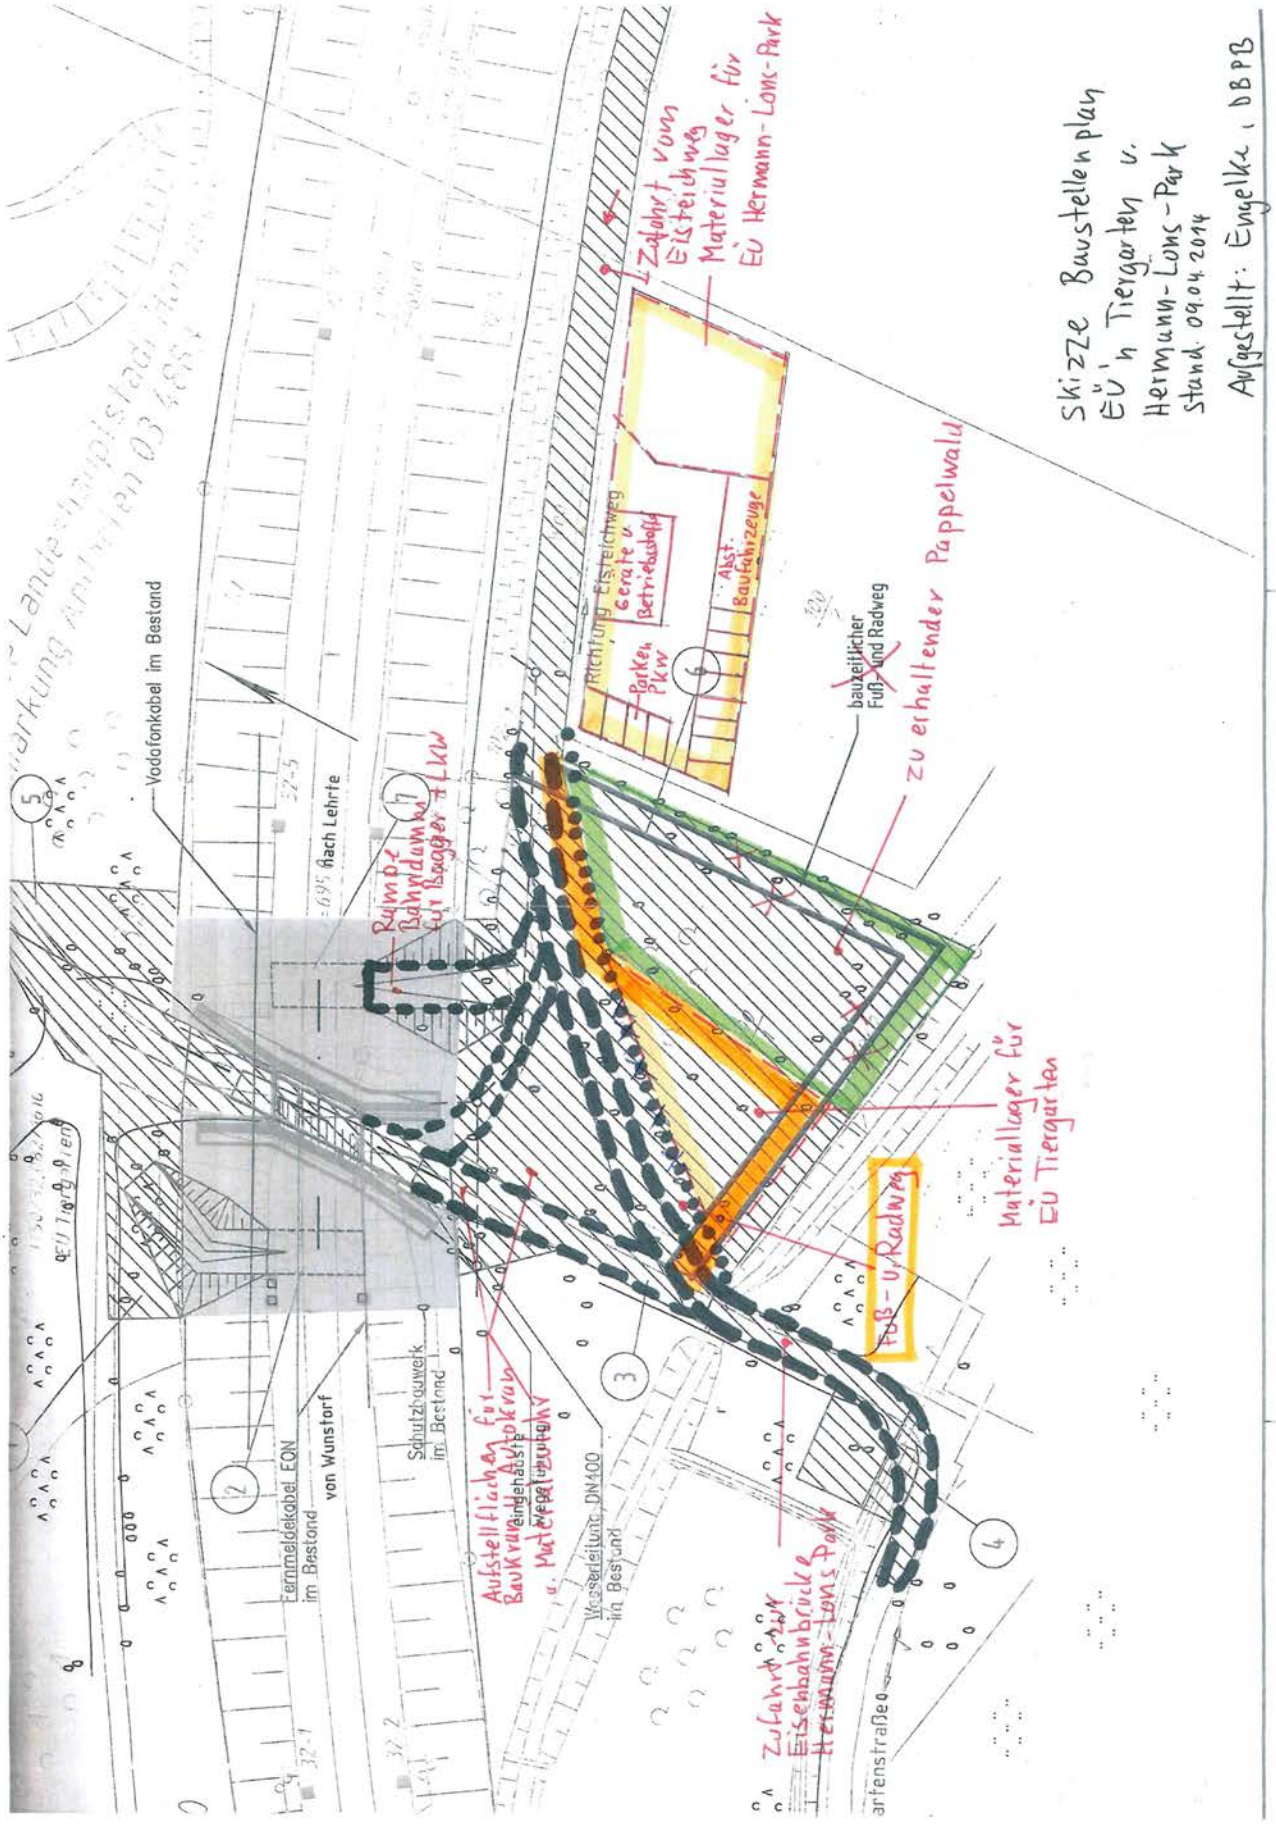Anlage 9 zur Drucksache Nr. 0713/2014 E1
Geplante Baustelleneinrichtungsfläche