


Anlage 1 zur
Drucksache Nr.

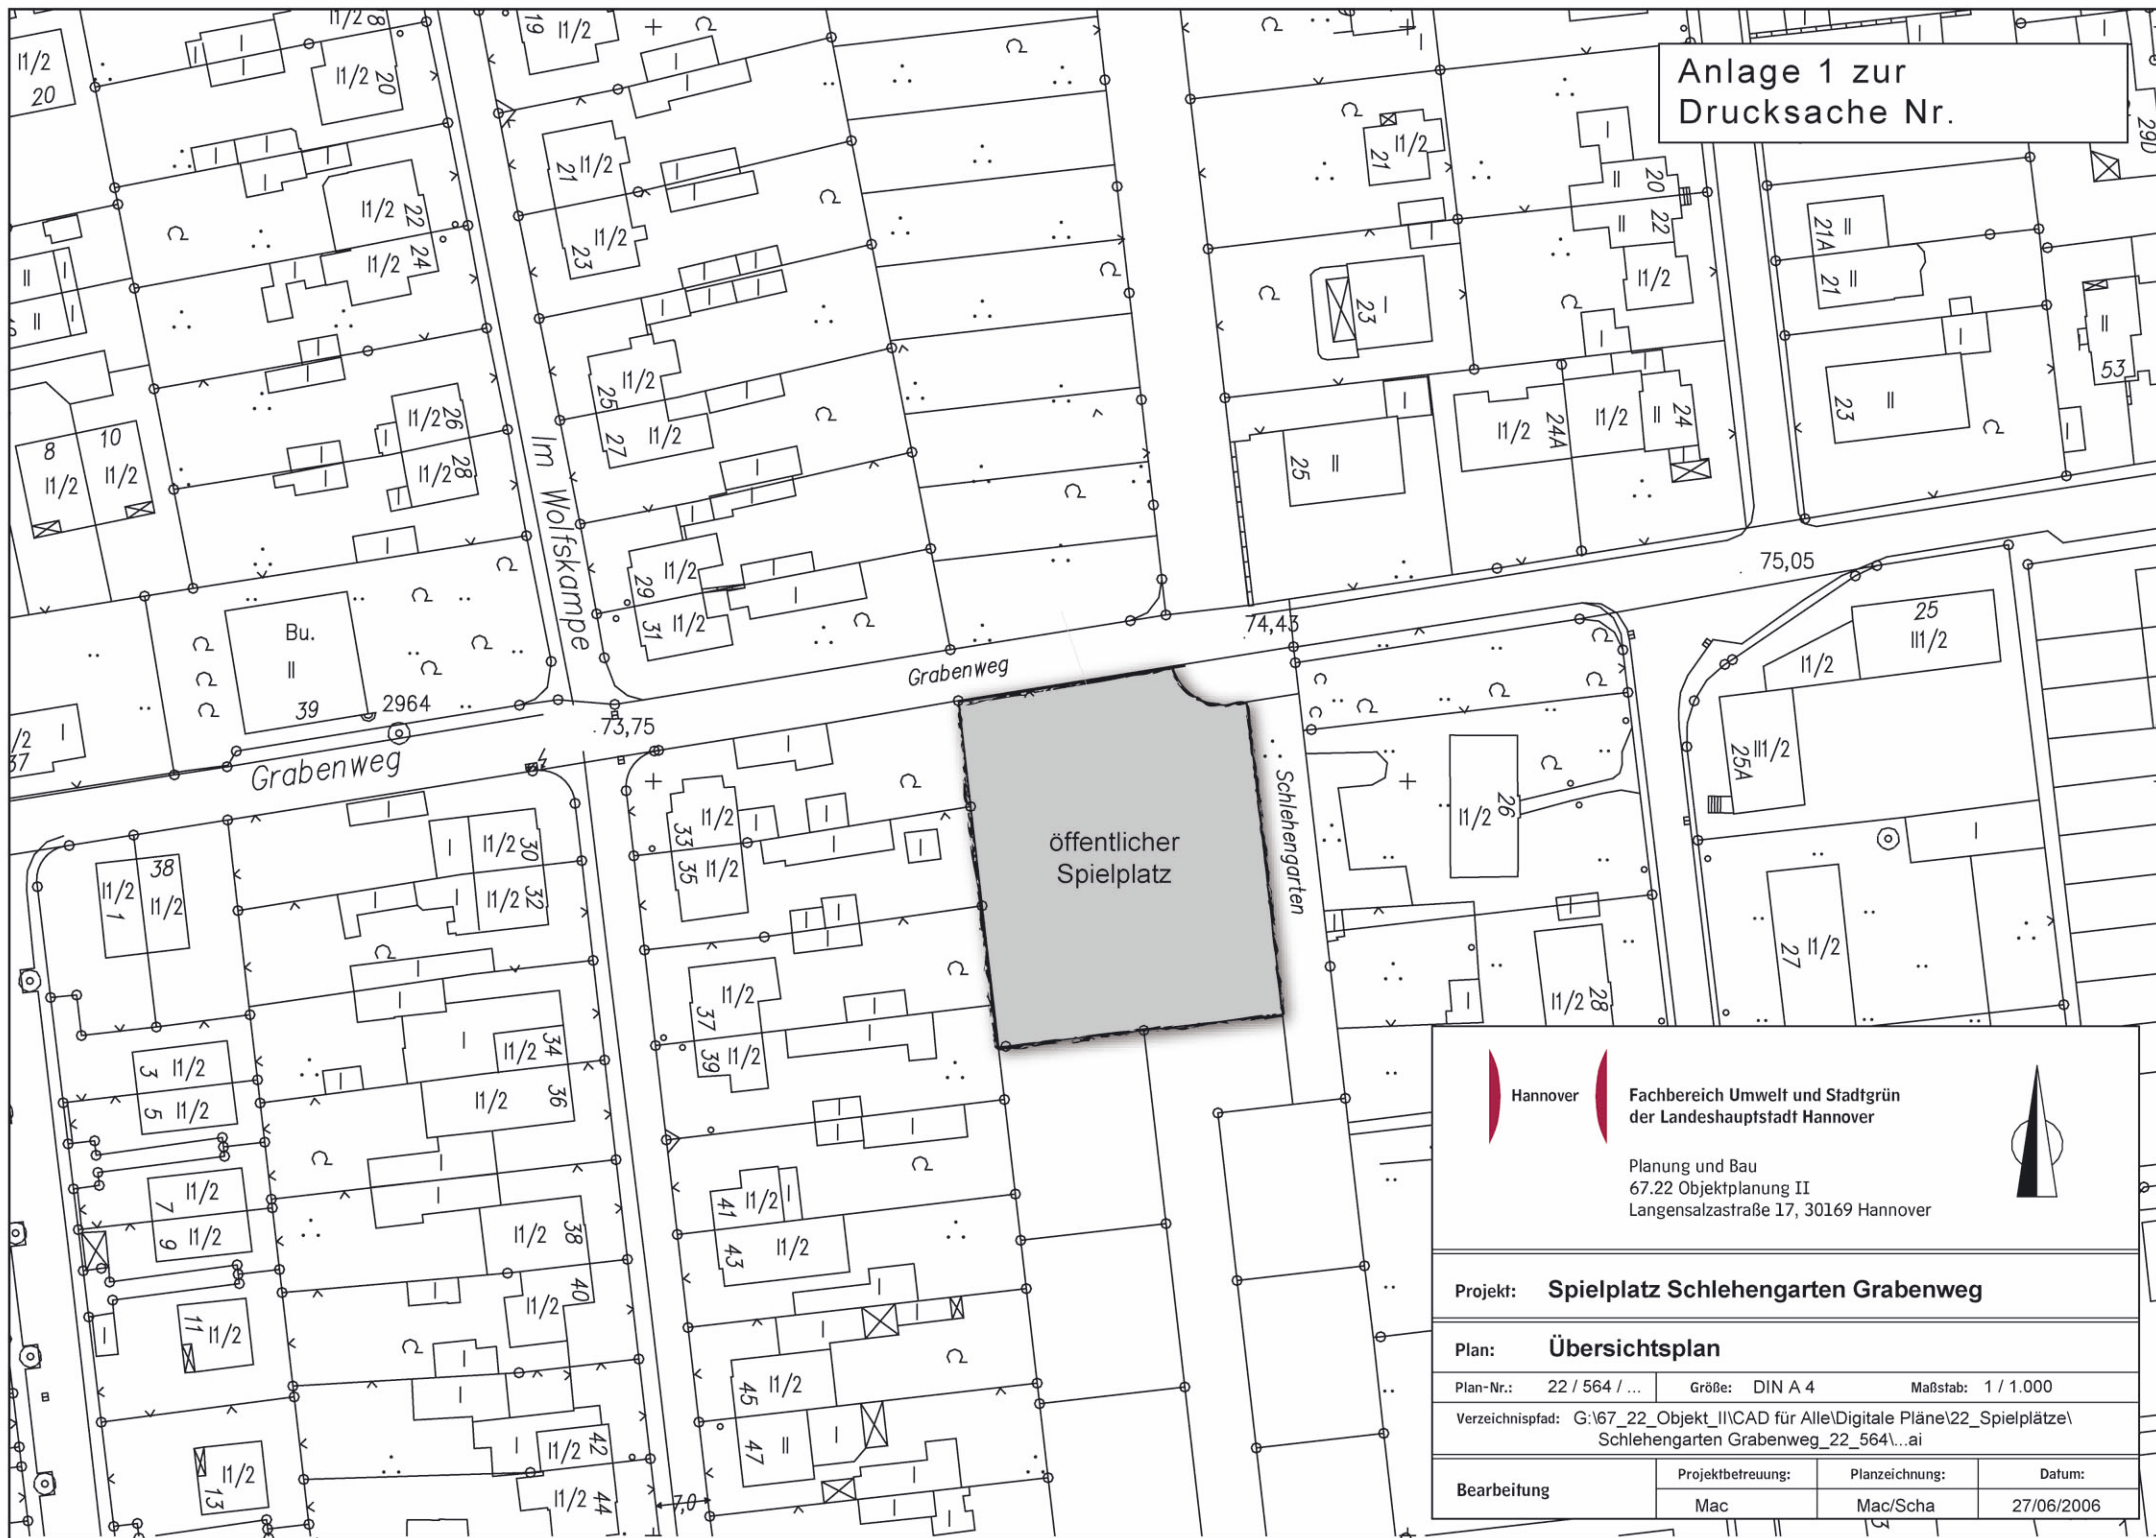

öffentlicher
Spielplatz

		Fachbereich Umwelt und Stadtgrün der Landeshauptstadt Hannover	
Planung und Bau 67.22 Objektplanung II Langensalzastraße 17, 30169 Hannover			
Projekt: Spielplatz Schlehengarten Grabenweg			
Plan: Übersichtsplan			
Plan-Nr.:	22 / 564 / ...	Größe:	DIN A 4
		Maßstab:	1 / 1.000
Verzeichnispfad: G:\67_22_Objekt_II\CAD für Alle\Digitale Pläne\22_Spielplätze\Schlehengarten Grabenweg_22_564\...ai			
Bearbeitung	Projektbetreuung:	Planzeichnung:	Datum:
	Mac	Mac/Scha	27/06/2006

