

Querschnitte

Straßenbrücke

10.00

4.25

4.25

Geh- u. Radwegbrücke West

3.50

3.00

25

Geh- u. Radwegbrücke Ost

3.50


3.00

25

5.00

4.50

25

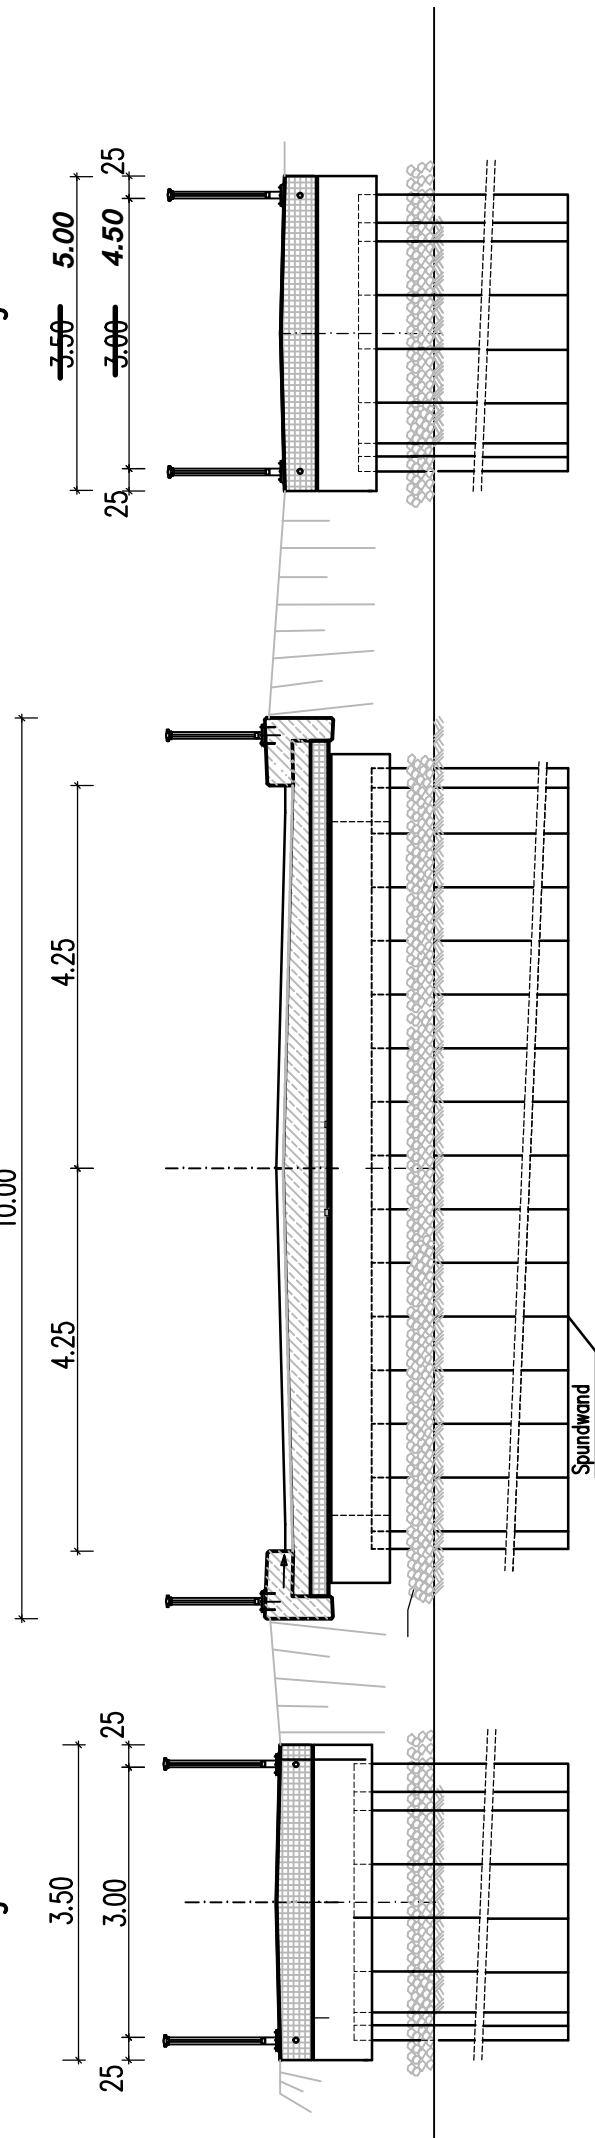

Anlage 2 zu

Drucksache _____ 2013

Überführung Bernadotteallee
über den Schiffgraben
"Querschnitte"

LHH, OE 66.31