


OBJEKT	<u>Gymnasium Sophienschule</u> <u>Kaiser-Wilhelm und Ratsgymnasium</u>	
PROJEKT	<u>Ersatzneubau Gymnasium Sophienschule</u> <u>Erweiterungsbau Kaiser-Wilhelm und Ratsgymnasium</u>	
PROJEKTNR.:	LAGERBUCHNR.:	
<u>B.191600014,</u>	<u>011/0079</u>	Sophienschule
<u>B.191600013,</u>	<u>011/0054</u>	KWRG

Anlage Nr. 1.1

Lageplan Lürstraße / Seelhorststr.

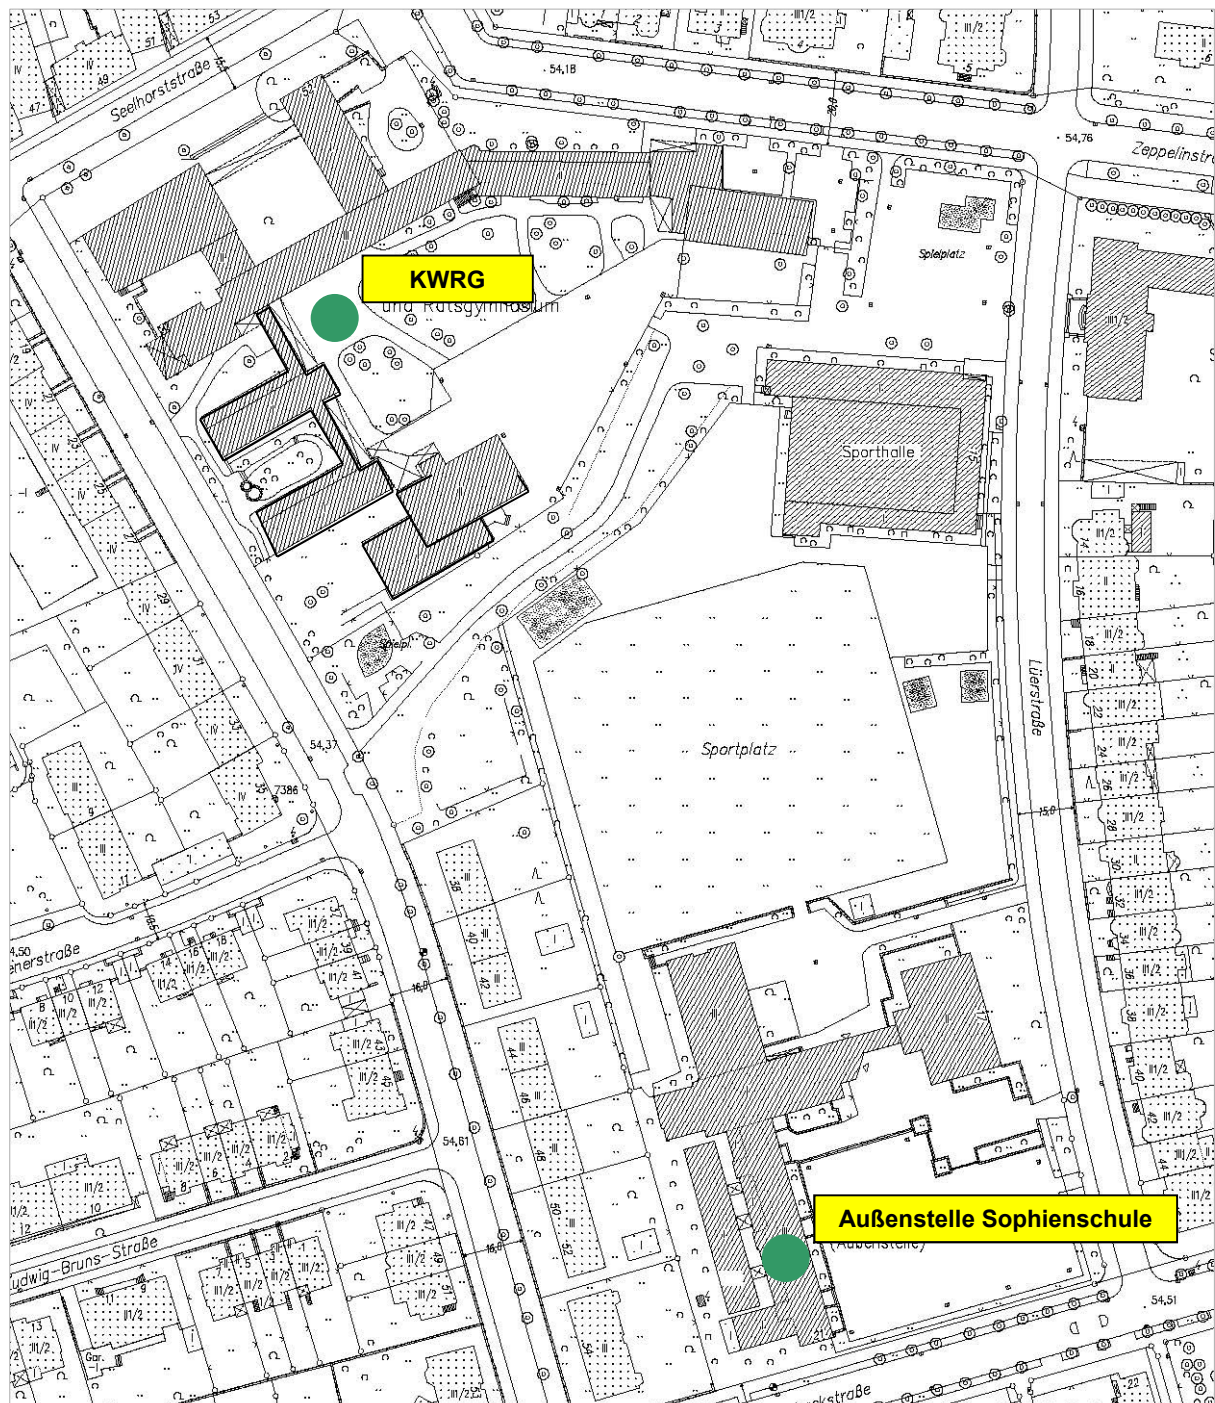

OBJEKT	<u>Gymnasium Sophienschule</u> <u>Kaiser-Wilhelm und Ratsgymnasium</u>	
PROJEKT	<u>Ersatzneubau Gymnasium Sophienschule</u> <u>Erweiterungsbau Kaiser-Wilhelm und Ratsgymnasium</u>	
PROJEKTNR.:	LAGERBUCHNR.:	
<u>B.191600014.</u>	<u>011/0079</u>	Sophienschule
<u>B.191600013.</u>	<u>011/0054</u>	KWRG

Anlage Nr. 1.2

Luftbild

