


Anlage 2 zur Drucksache Nr.
Lageplan - Hochbahnsteig Kabelkamp

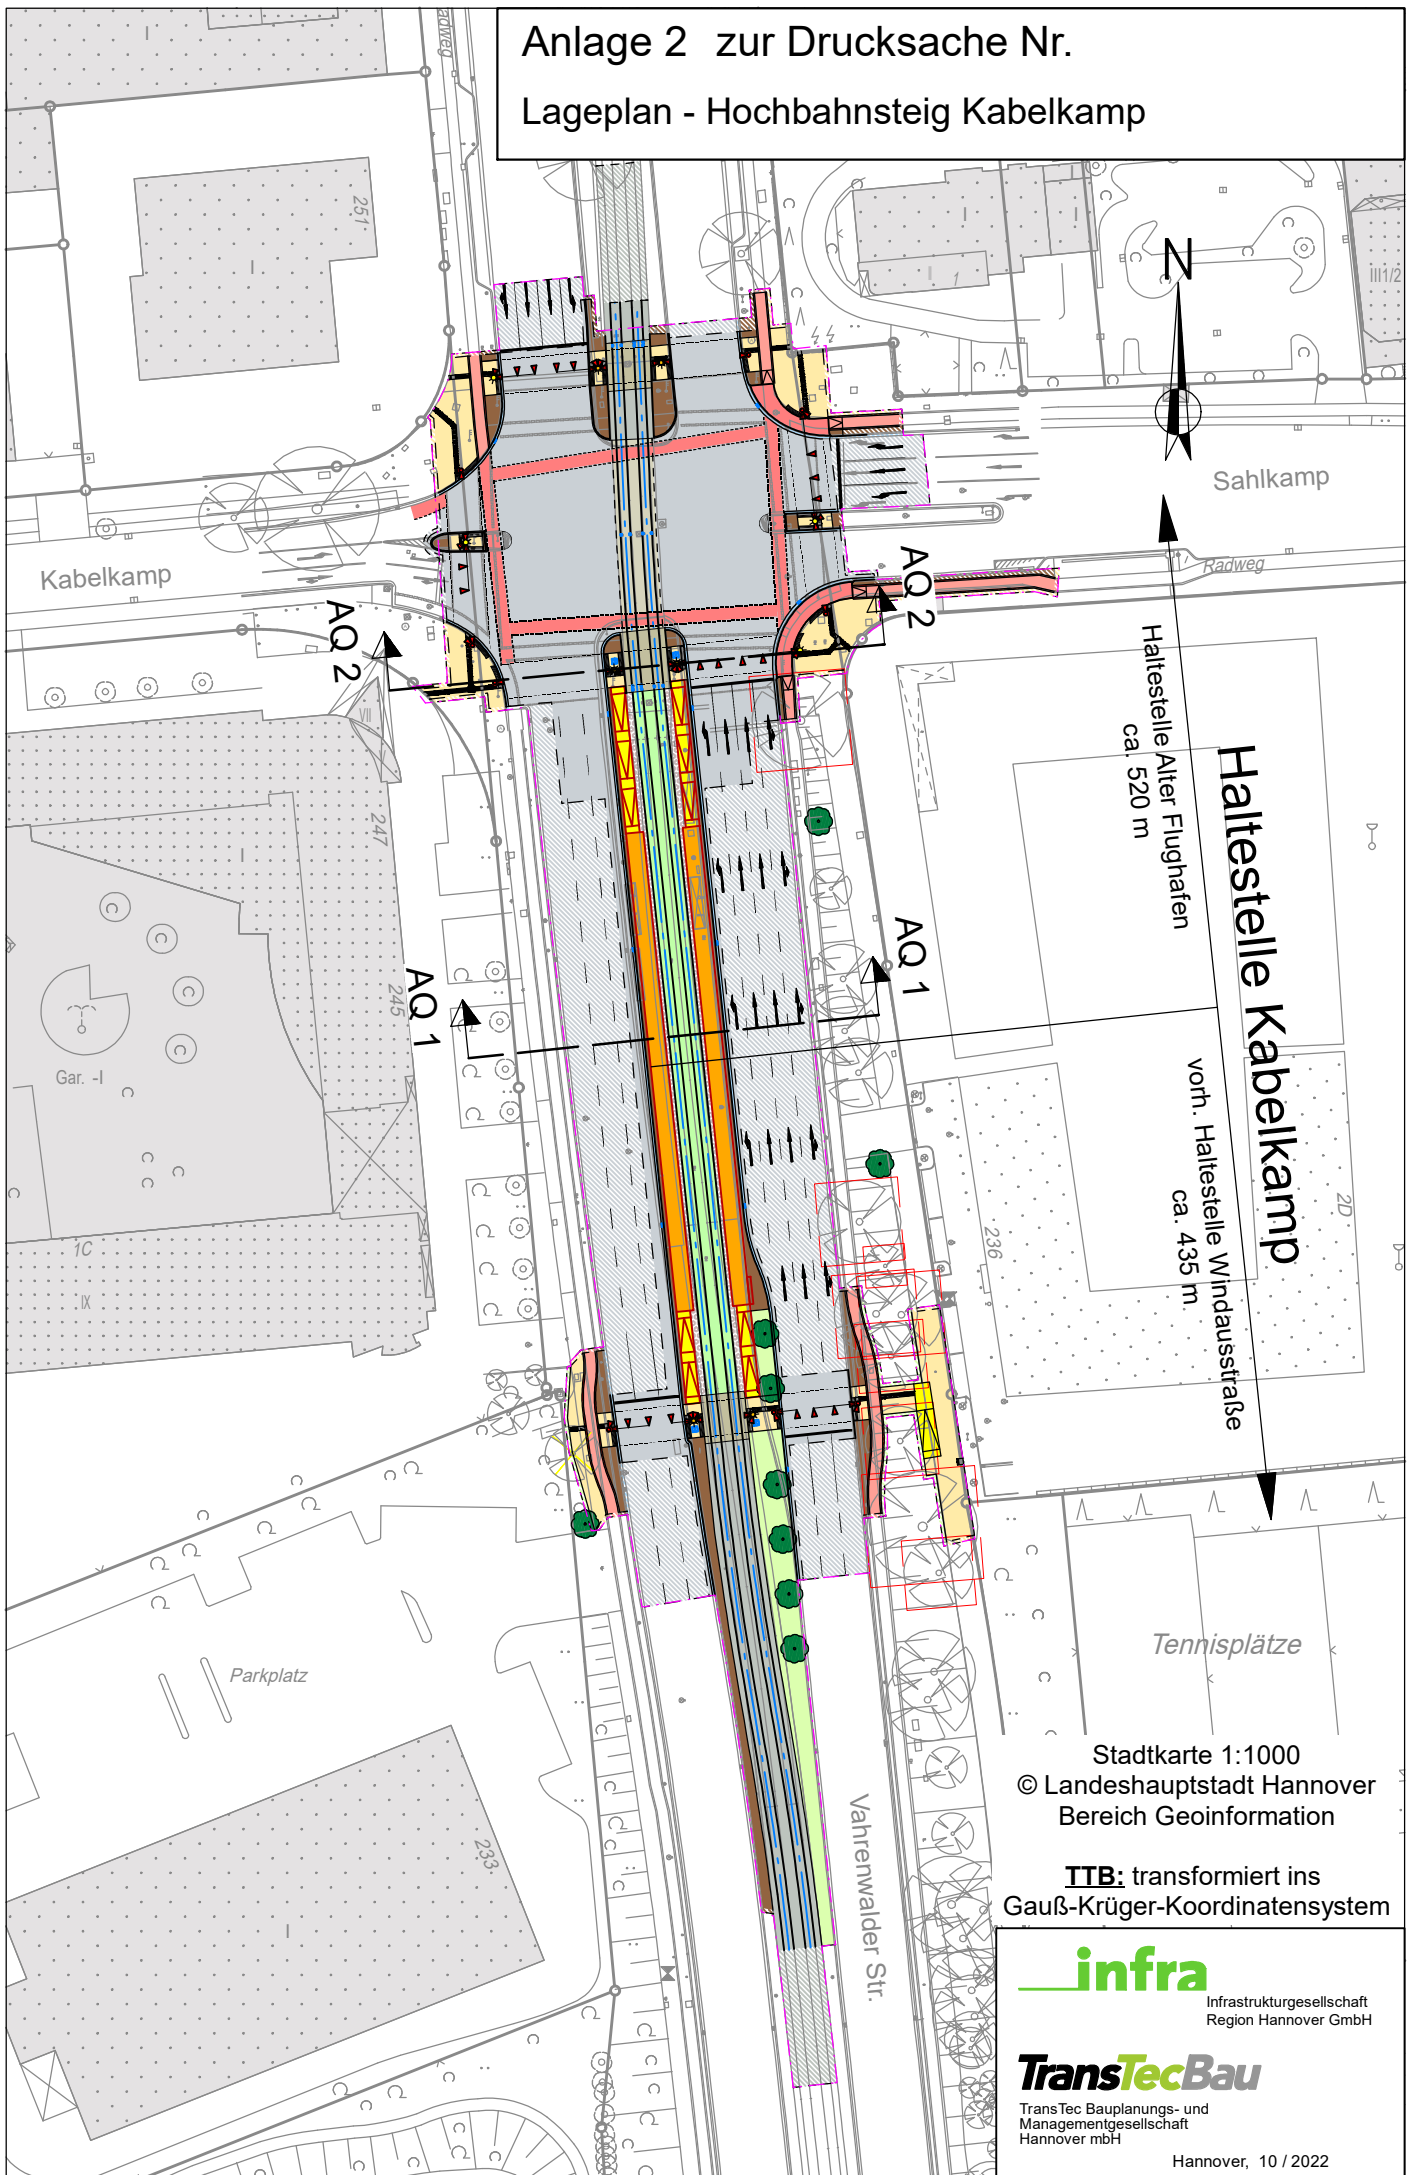

Stadtkarte 1:1000
© Landeshauptstadt Hannover
Bereich Geoinformation

TTB: transformiert ins
Gauß-Krüger-Koordinatensystem

infra
Infrastrukturgesellschaft
Region Hannover GmbH

TransTecBau
TransTec Bauplanungs- und
Managementgesellschaft
Hannover mbH

Hannover, 10 / 2022