


Anlage 3 zur Drucksache Nr.  
Lageplan - Kehrgleis Vahrenheide

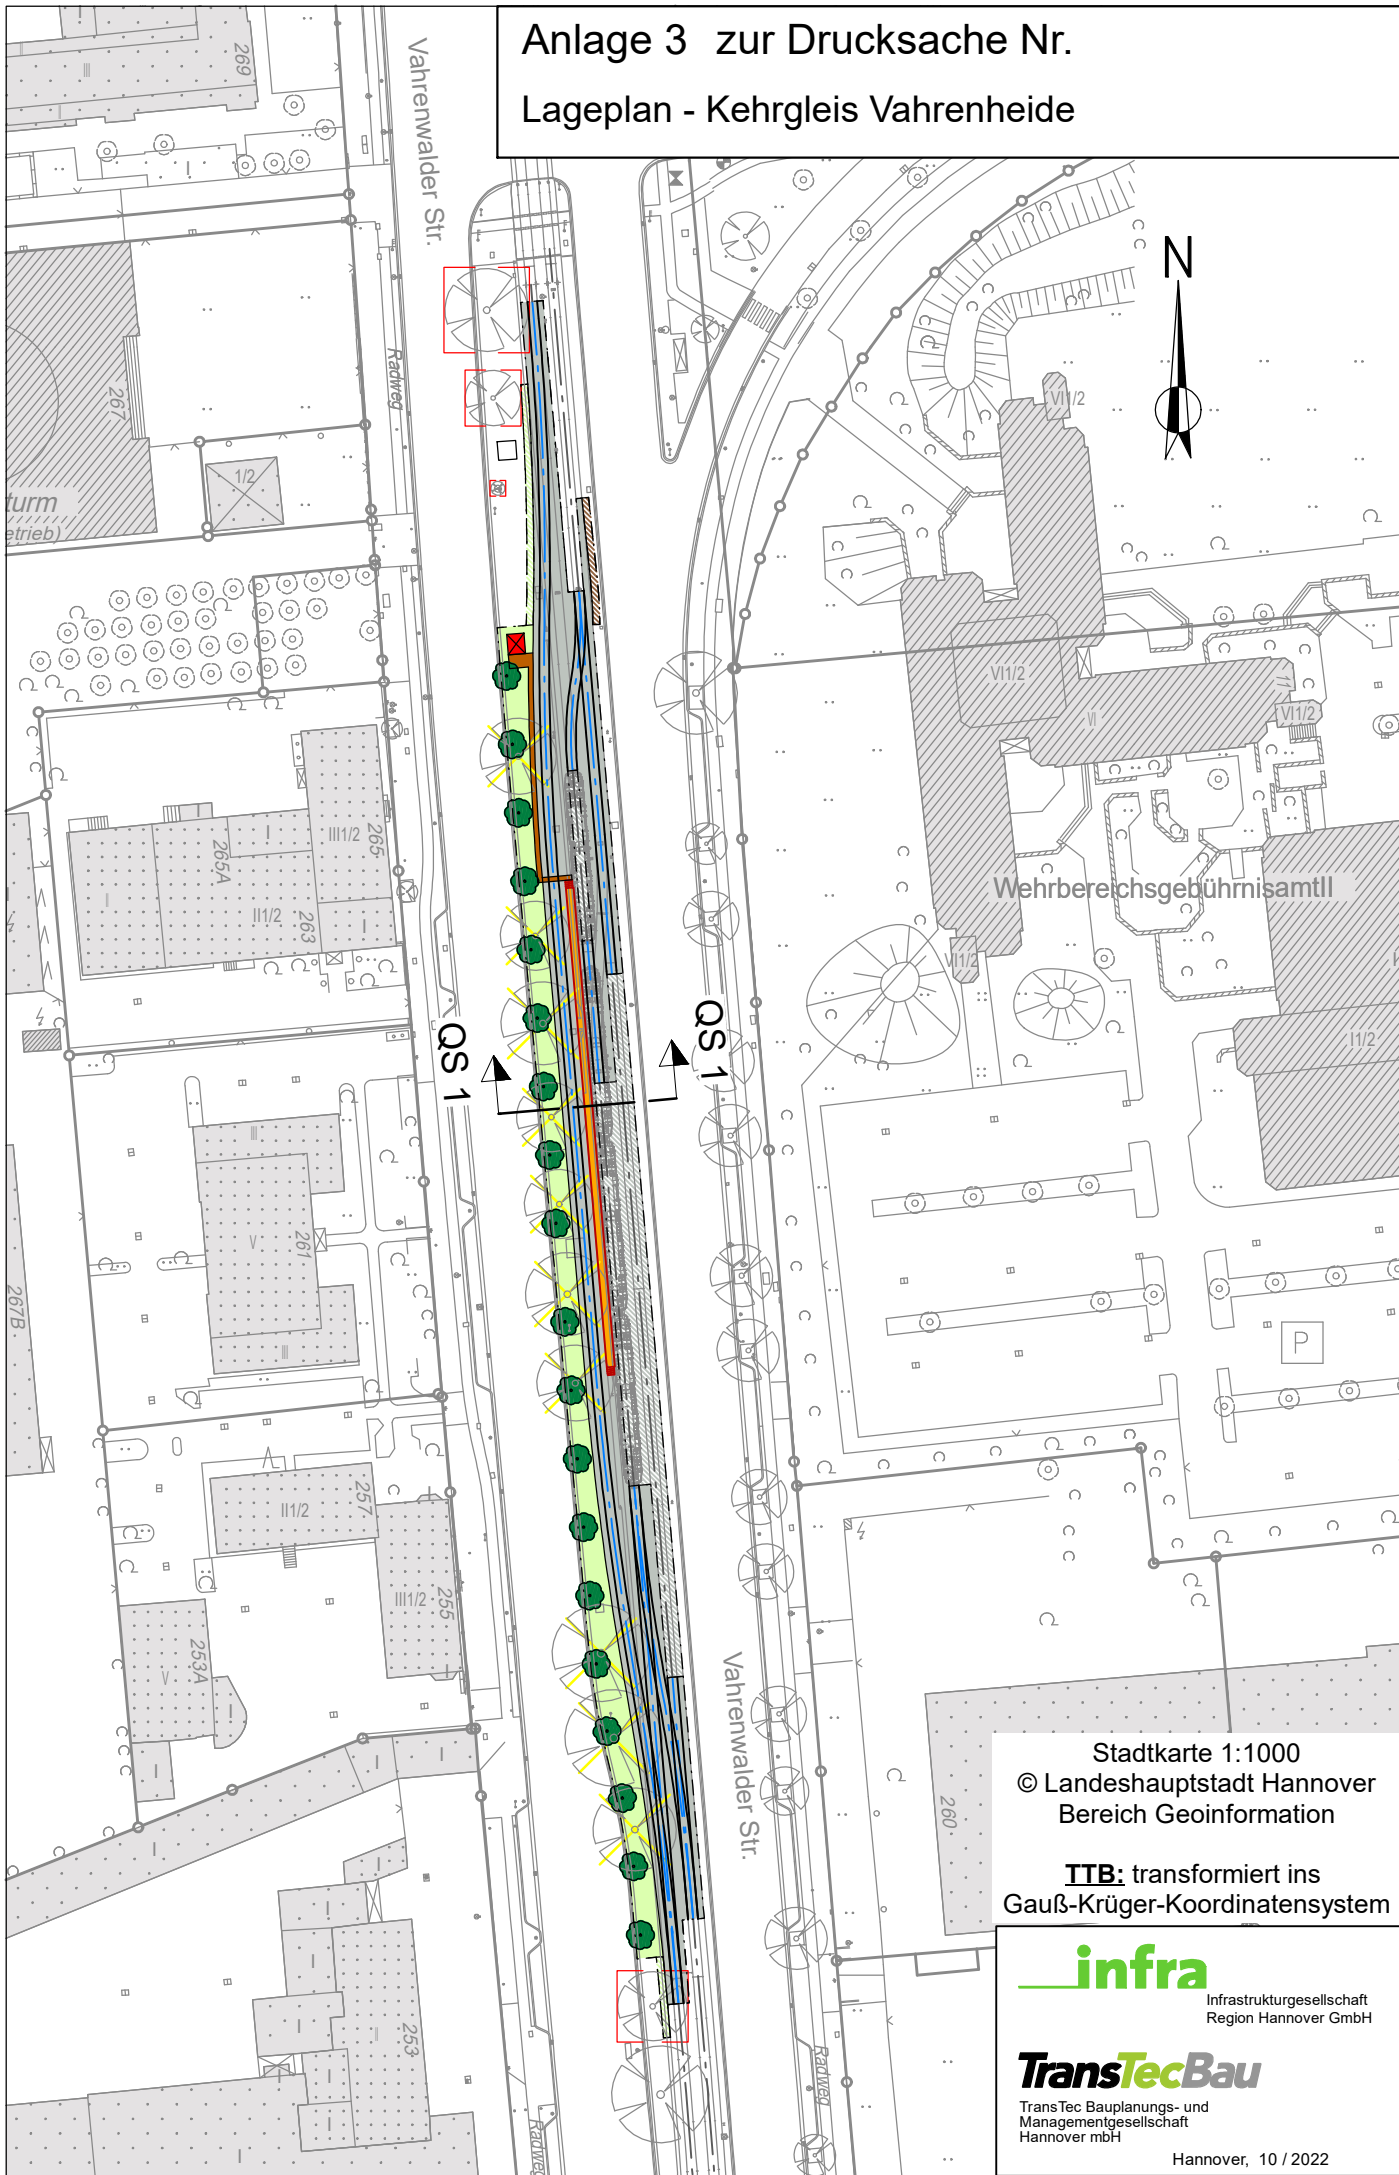

Stadtkarte 1:1000  
© Landeshauptstadt Hannover  
Bereich Geoinformation

TTB: transformiert ins  
Gauß-Krüger-Koordinatensystem

**infra**  
Infrastrukturgesellschaft  
Region Hannover GmbH

**TransTecBau**  
TransTec Bauplanungs- und  
Managementgesellschaft  
Hannover mbH

Hannover, 10 / 2022