


Anlage 5 zur Drucksache Nr.

Ausbauquerschnitt 2 - Gleisquerung Kabelkamp

Ausbauquerschnitt 2 - Gleisquerung

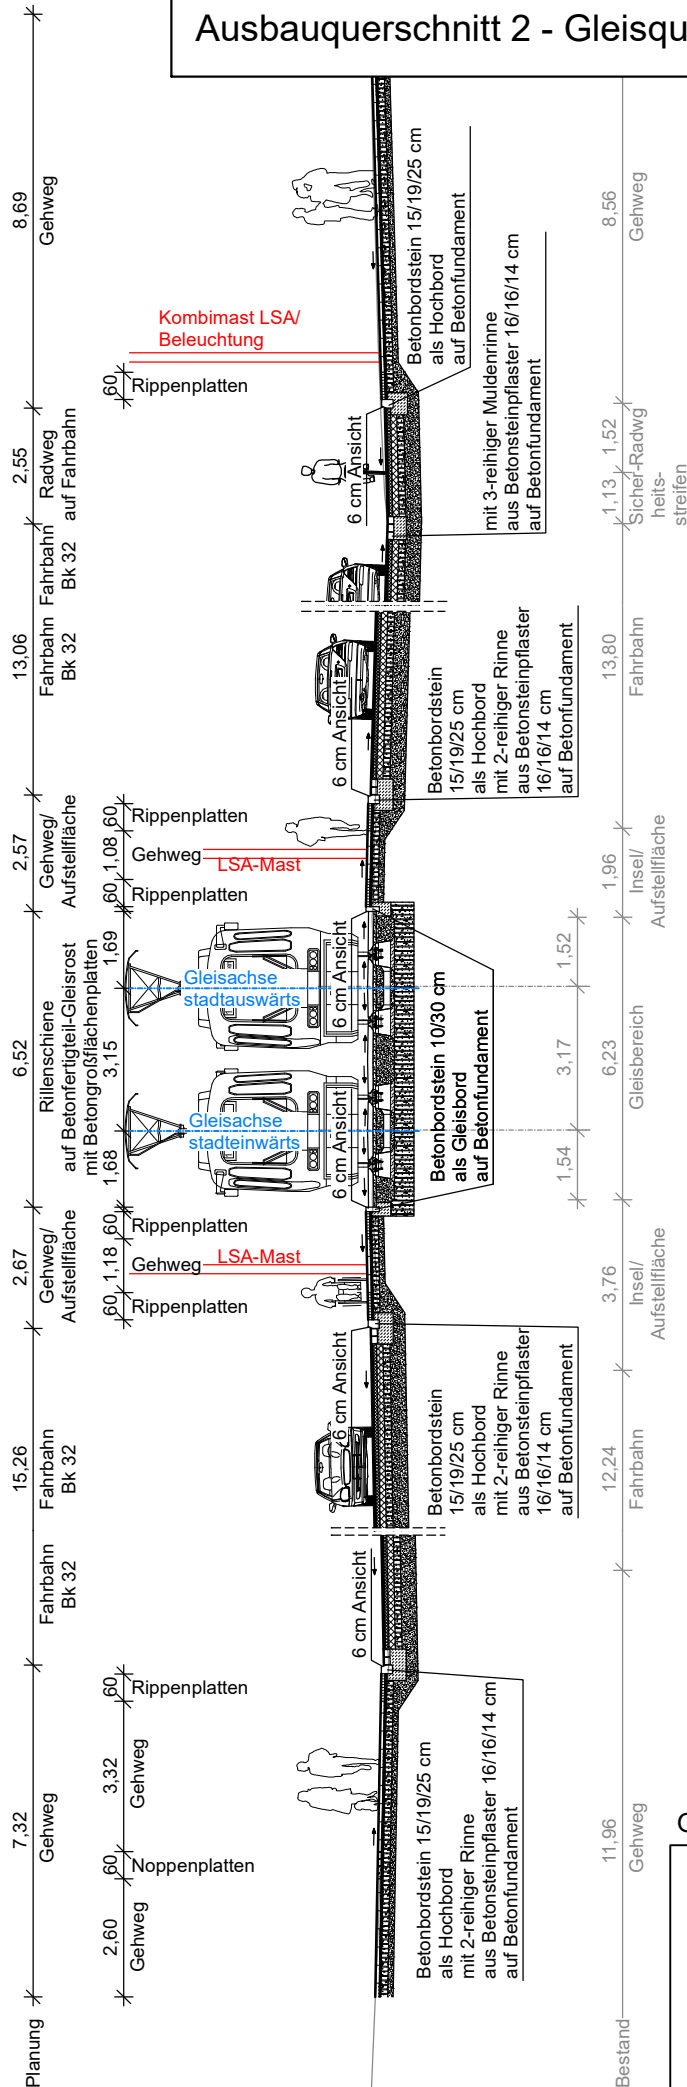

Stadtkarte 1:1000
© Landeshauptstadt Hannover
Bereich Geoinformation

TTB: transformiert ins
Gauß-Krüger-Koordinatensystem

infra

Infrastrukturgesellschaft
Region Hannover GmbH

TransTecBau

TransTec Bauplanungs- und
Managementgesellschaft
Hannover mbH

Hannover, 10 / 2022