Anlage -2- zur Drucksache
Nr. : / 2014

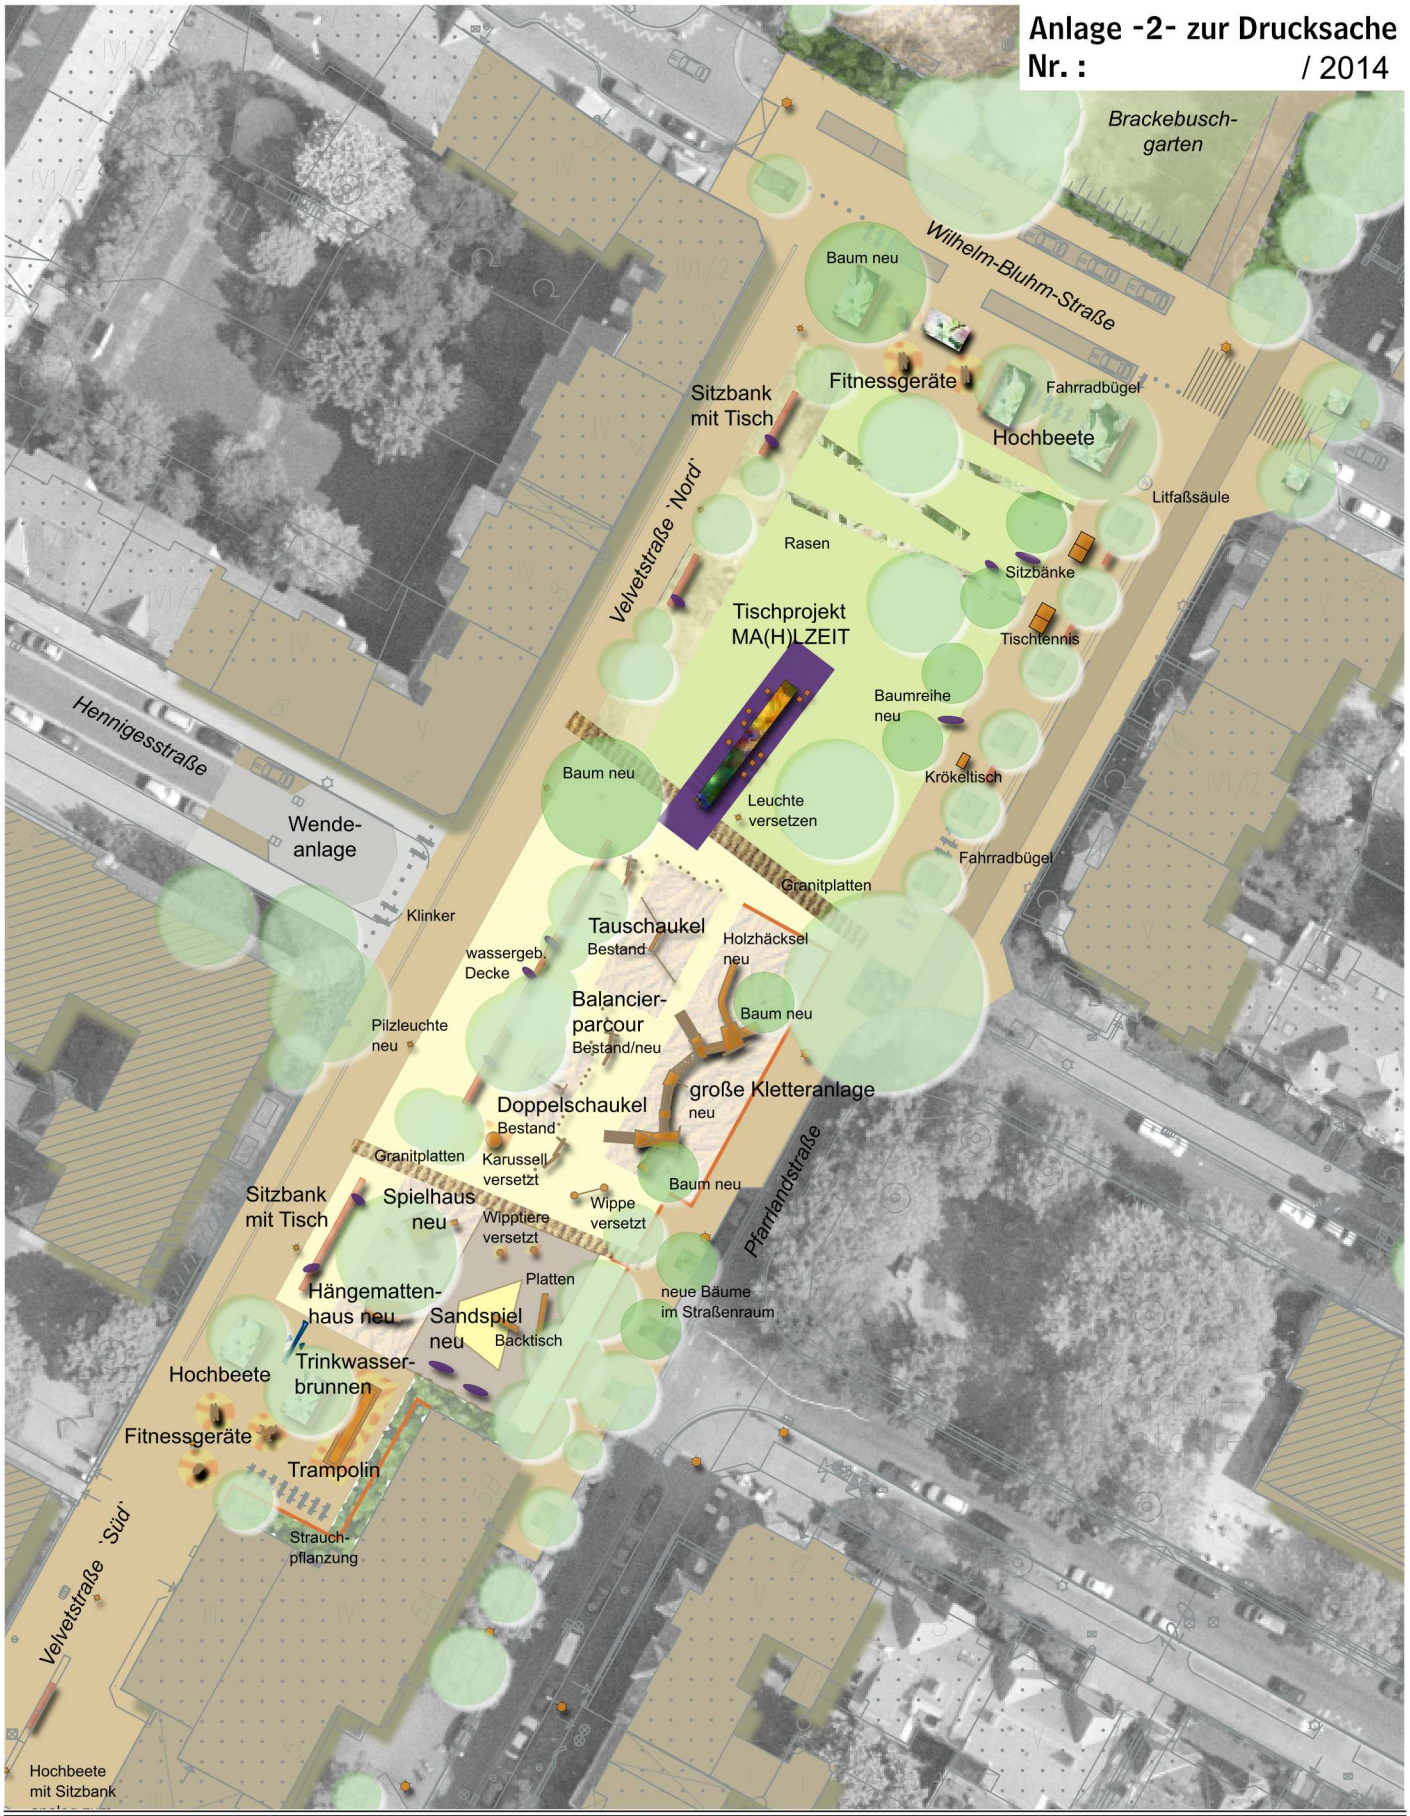

Hannover schafft Platz.

Fachbereich Planen und Stadtentwicklung
Fachbereich Tiefbau

Fachbereich Umwelt und Stadtgrün
Planung und Bau, 67.22
Langensalzastraße 17, 30169 Hannover

Projekt:	**Stadtplatzprojekt `Velvetplatz`**
Plan:	**Entwurf 2013**

Projektbetreuung:	GK
Plan-Nr.:	22/274/7
Lagerbuch-Nr.:	32/567,394
Maßstab:	1:750
Datum:	02.01.2014

H:\6722\22 Spielplätze_Grünverbindungen\Limmerstraße_Leine Grünverbindung_22_274\2013-2015 Velvetplatz\10 dwg-Dateien\14_01_02 Velvetplatz.dwg