


Übersicht Stellplatzbilanz
Entwurf

44 Stellplätze Bestand
32 Stellplätze Planung

12 Stellplätze

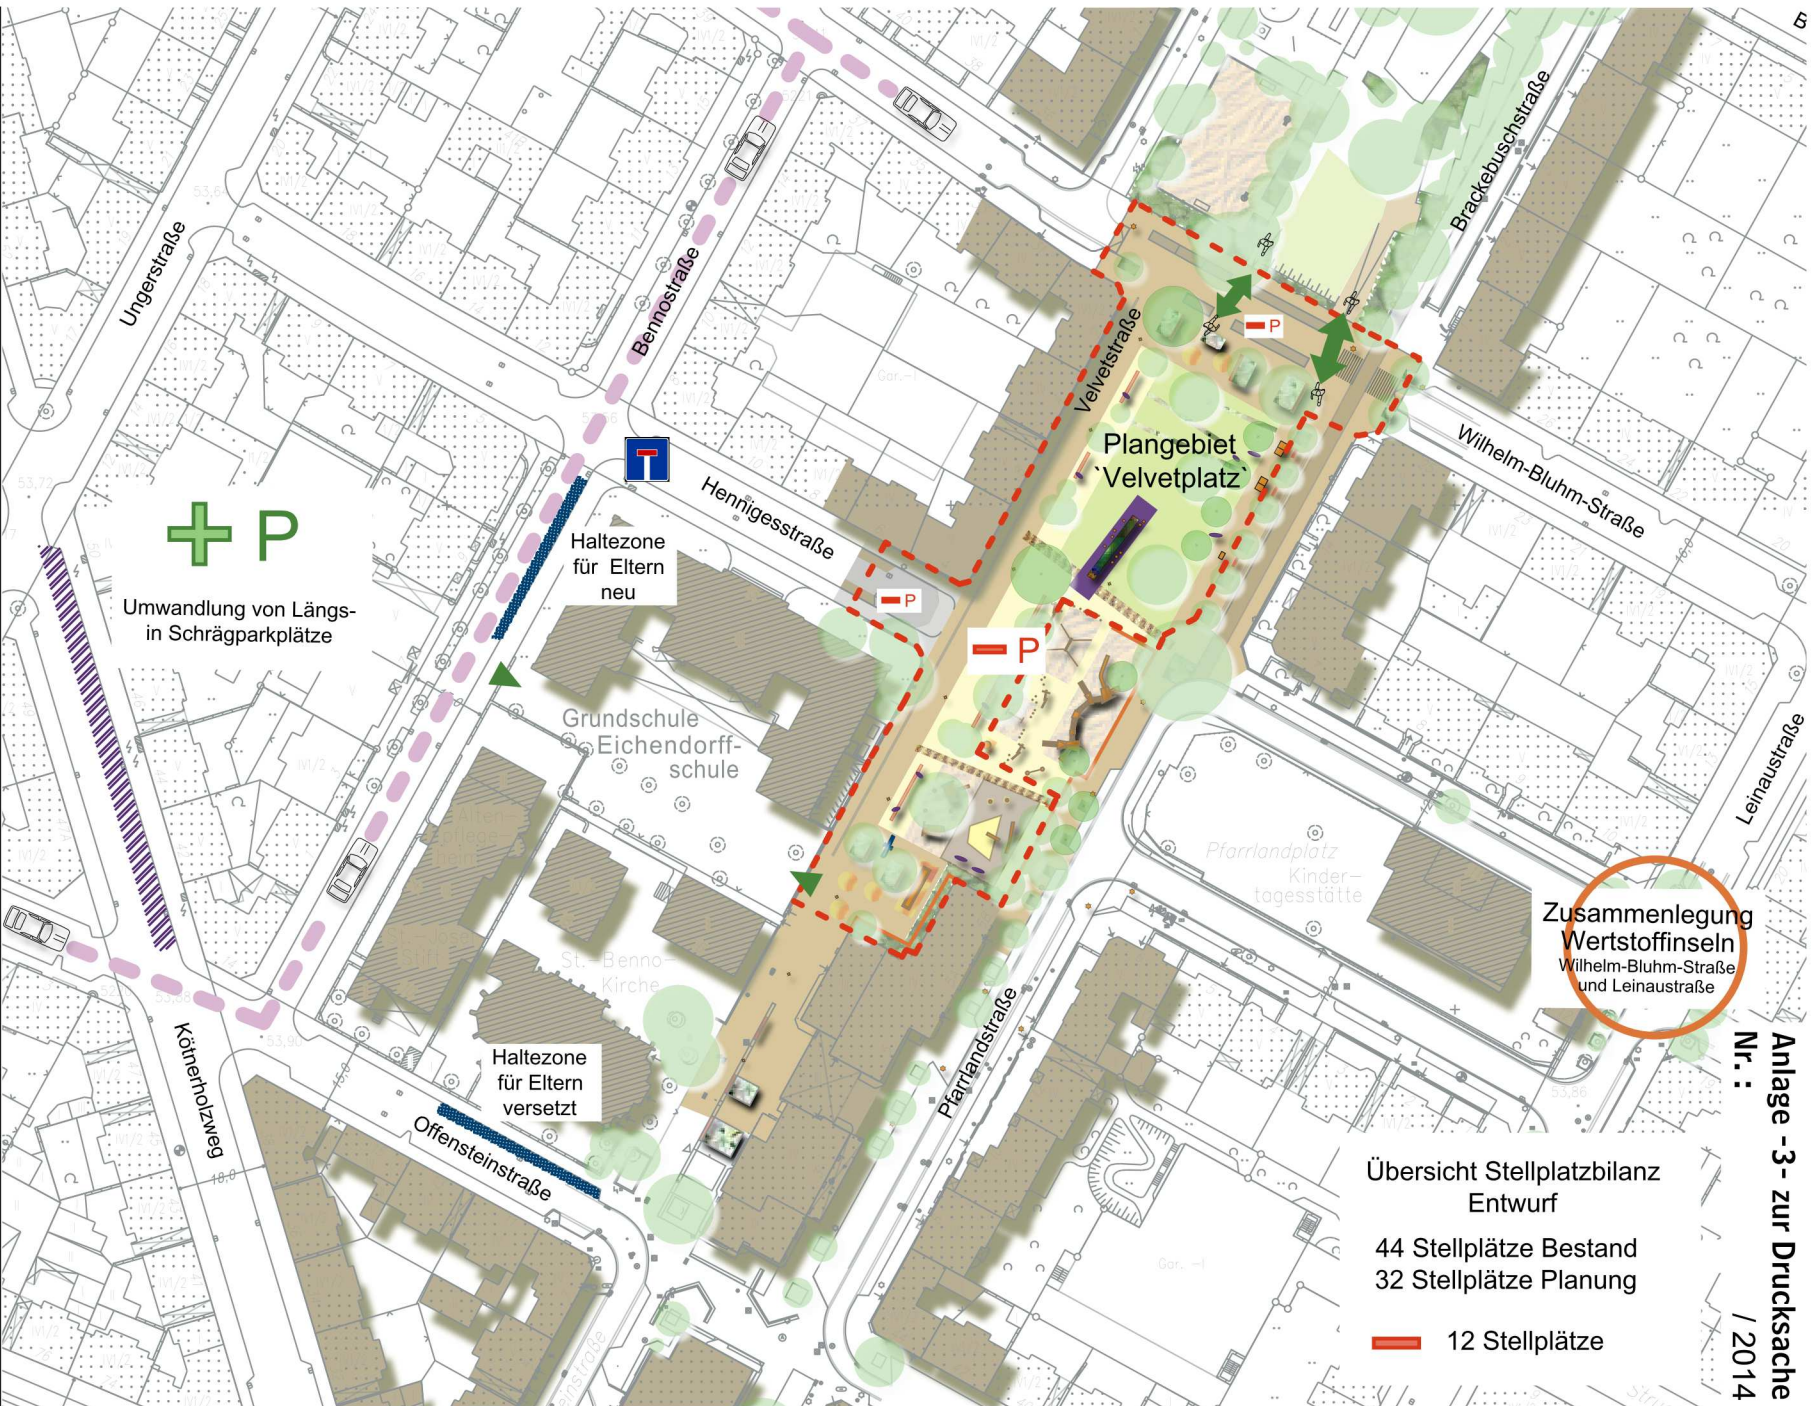

schafft
Platz.

Fachbereich Planen und Stadtentwicklung
Fachbereich Tiefbau
Fachbereich Umwelt und Stadgrün
Planung und Bau, 67 22
Langensalzastraße 17, 30169 Hannover

Projekt: **Stadtplatzprojekt Velvetplatz**

Plan: **Verkehrskonzept**

Projektbetreuung: GK

Plan-Nr.: 22/274/7

Lagerbuch-Nr.: 32/567,394

Maßstab: 1:1500

Datum: 02.01.2014

