


Ausbauquerschnitt A-A
Station 0+155,000

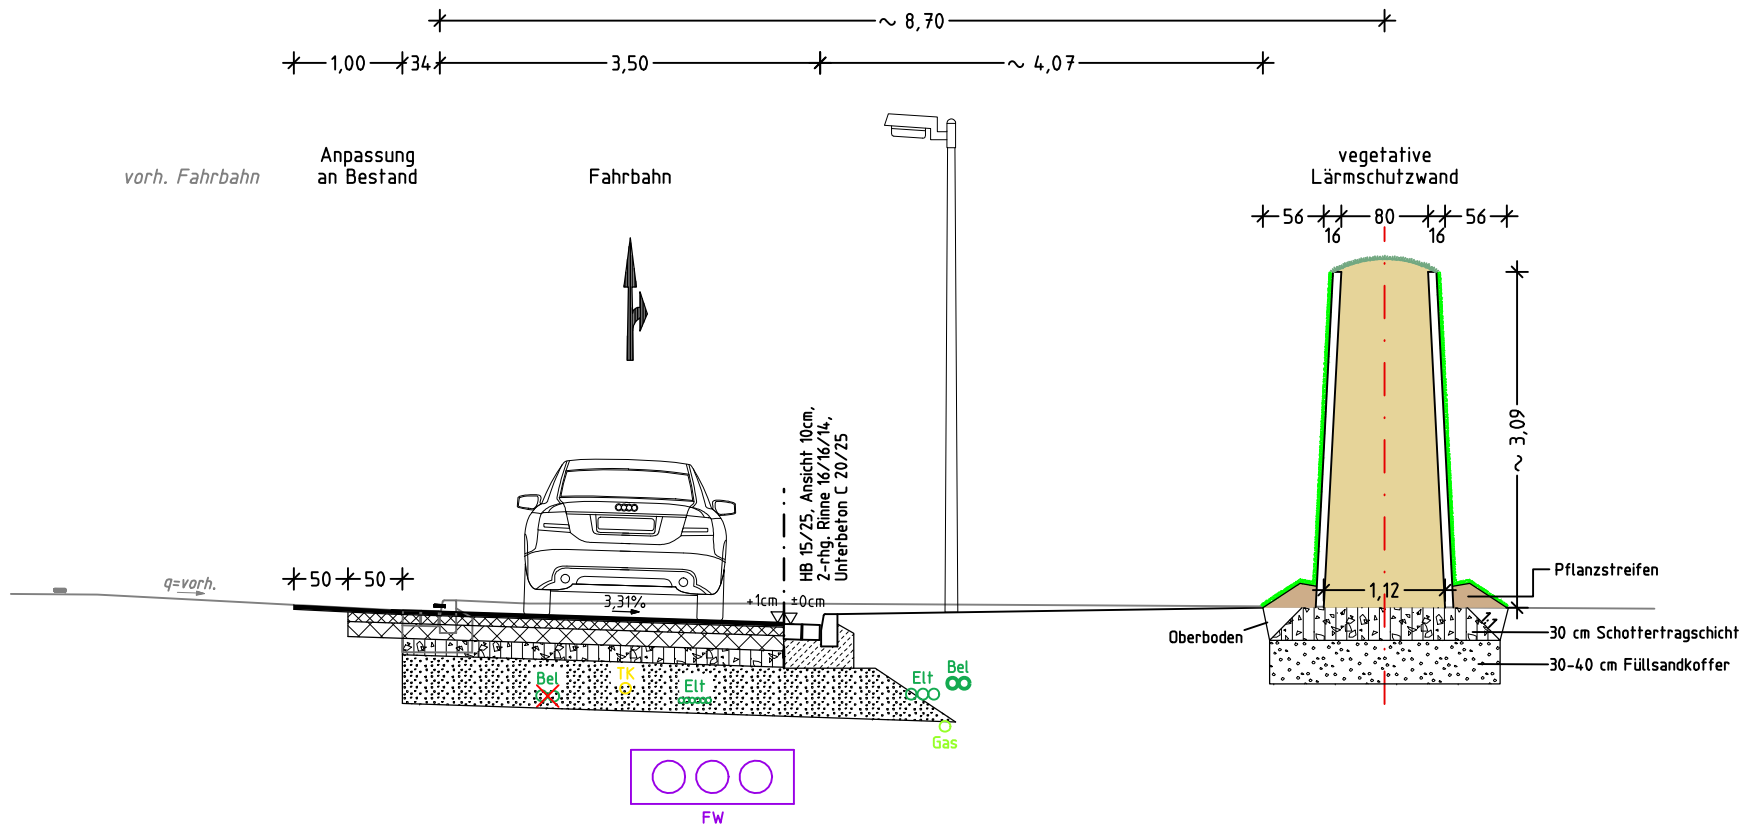

Aufbau Fahrbahn
Bauklasse I, RStO 01, Tafel 1, Zeile 3

4 cm	Asphaltdeckschicht SMA 11 S	
8 cm	Asphaltbinderschicht AC 16 BS	
14 cm	Asphalttragschicht AC 32 TS	
15 cm	Schotter-Splitt-Sand-Gemisch 0/32	▽ 150 MN/m ²
44 cm	Sand-Kies-Gemisch SI/SW 0/32	▽ 120 MN/m ² ▽ 45 MN/m ²
85 cm	Gesamt	



Fachbereich Tiefbau
Straßenplanung
66.22
Januar 2013
Änderungen vorbehalten!

Anlage 2 zur
Drucksache Nr. / 2013
Blatt 1