


# Anlage 1:

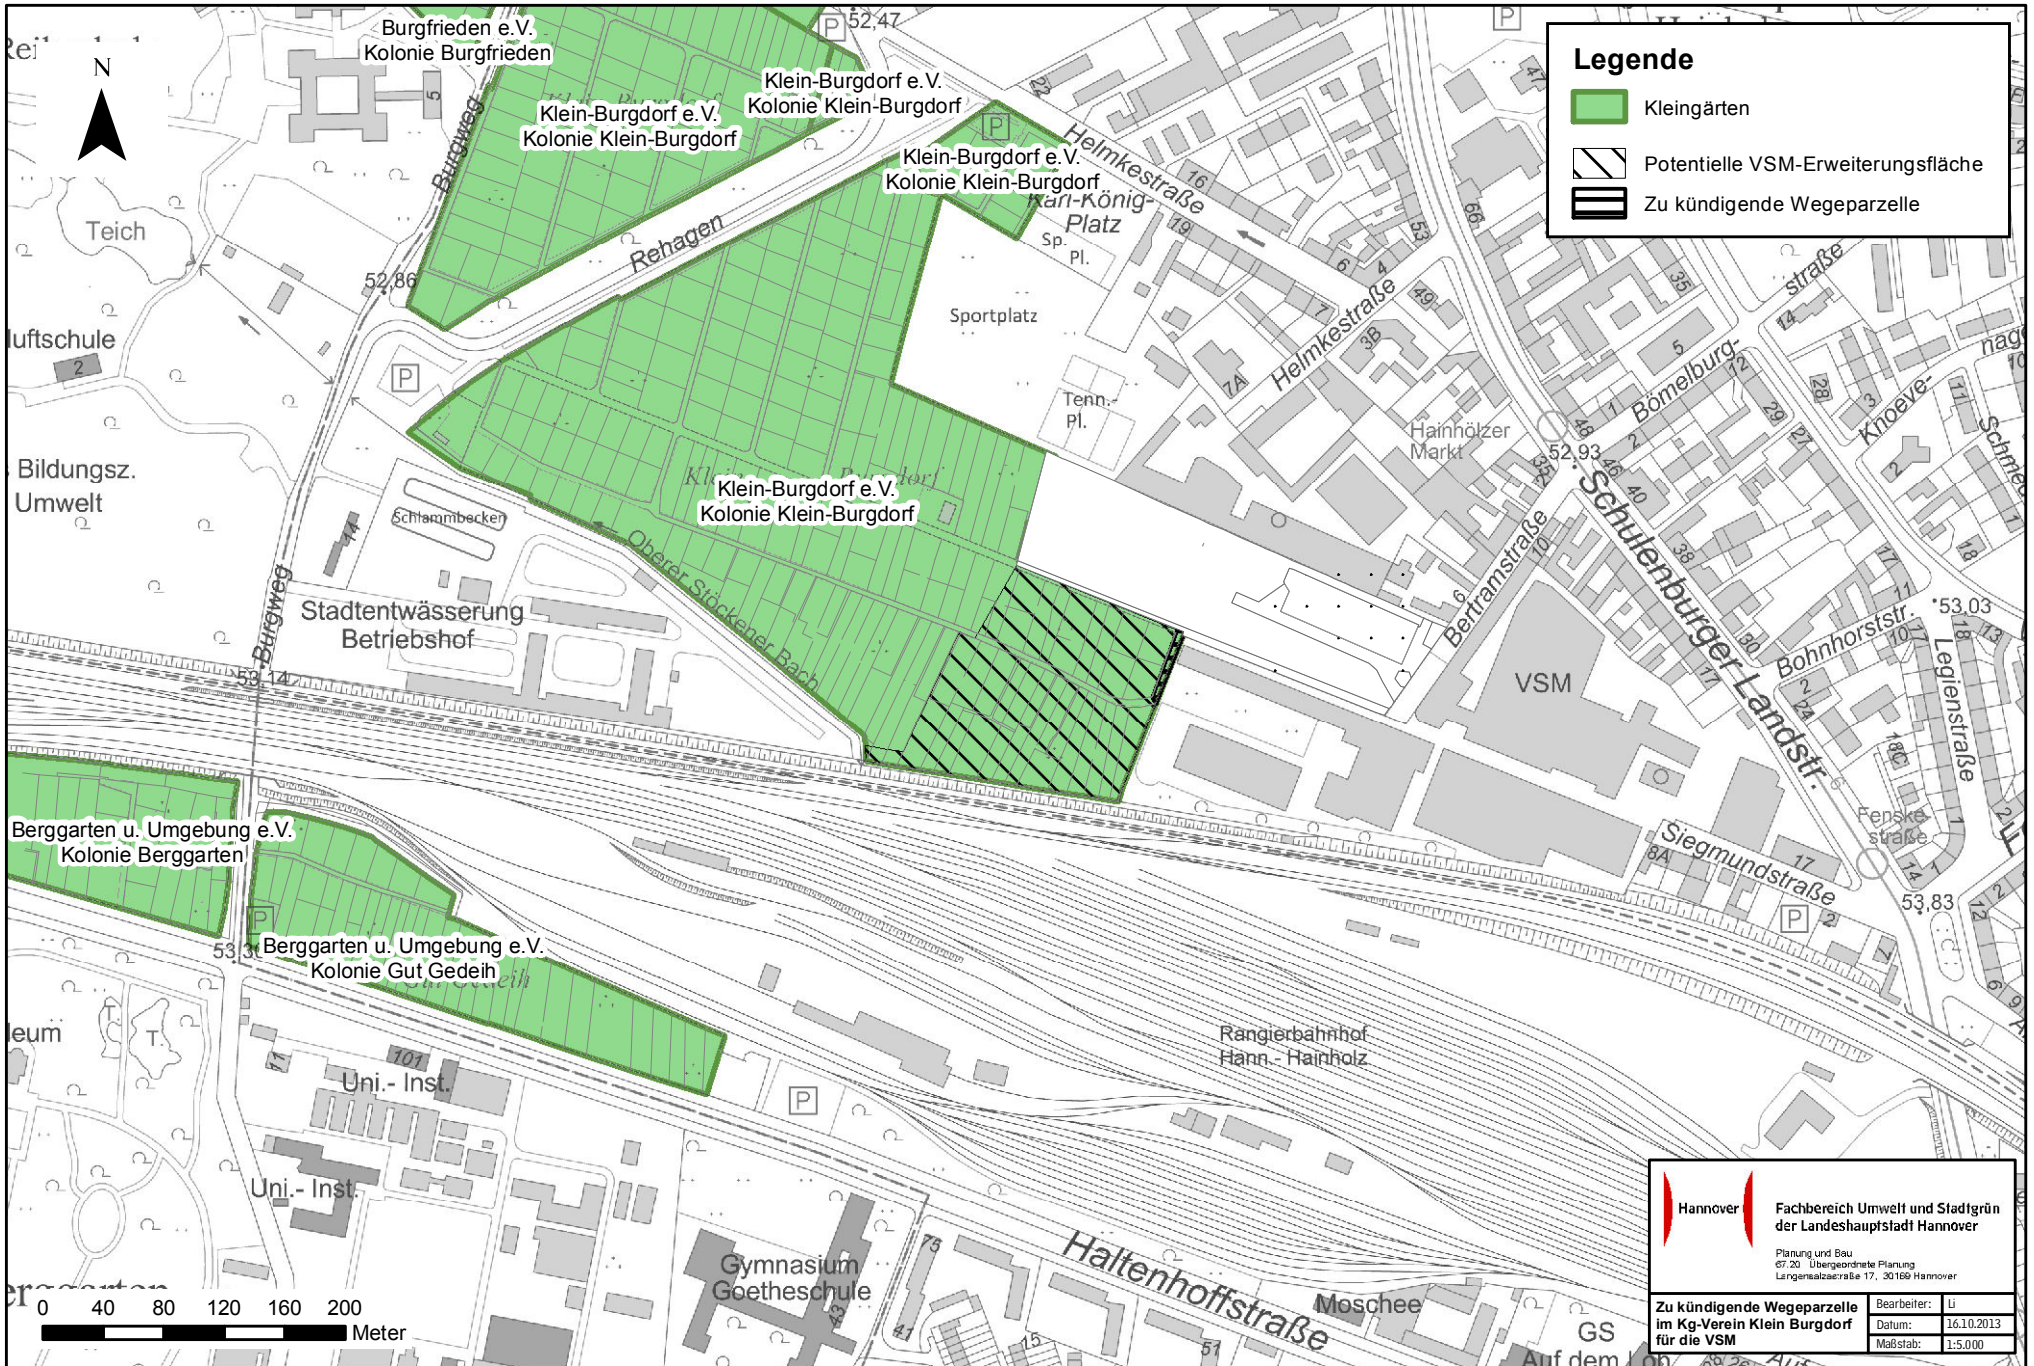

**Hannover** Fachbereich Umwelt und Stadtgrün  
der Landeshauptstadt Hannover

Planung und Bau  
07.20 Übergabende Planung  
Langenlätzstraße 17, 30169 Hannover

<b>Zu kündigende Wegeparzelle im Kg-Verein Klein Burgdorf für die VSM</b>	Bearbeiter: li
	Datum: 16.10.2013
	Maßstab: 1:5.000