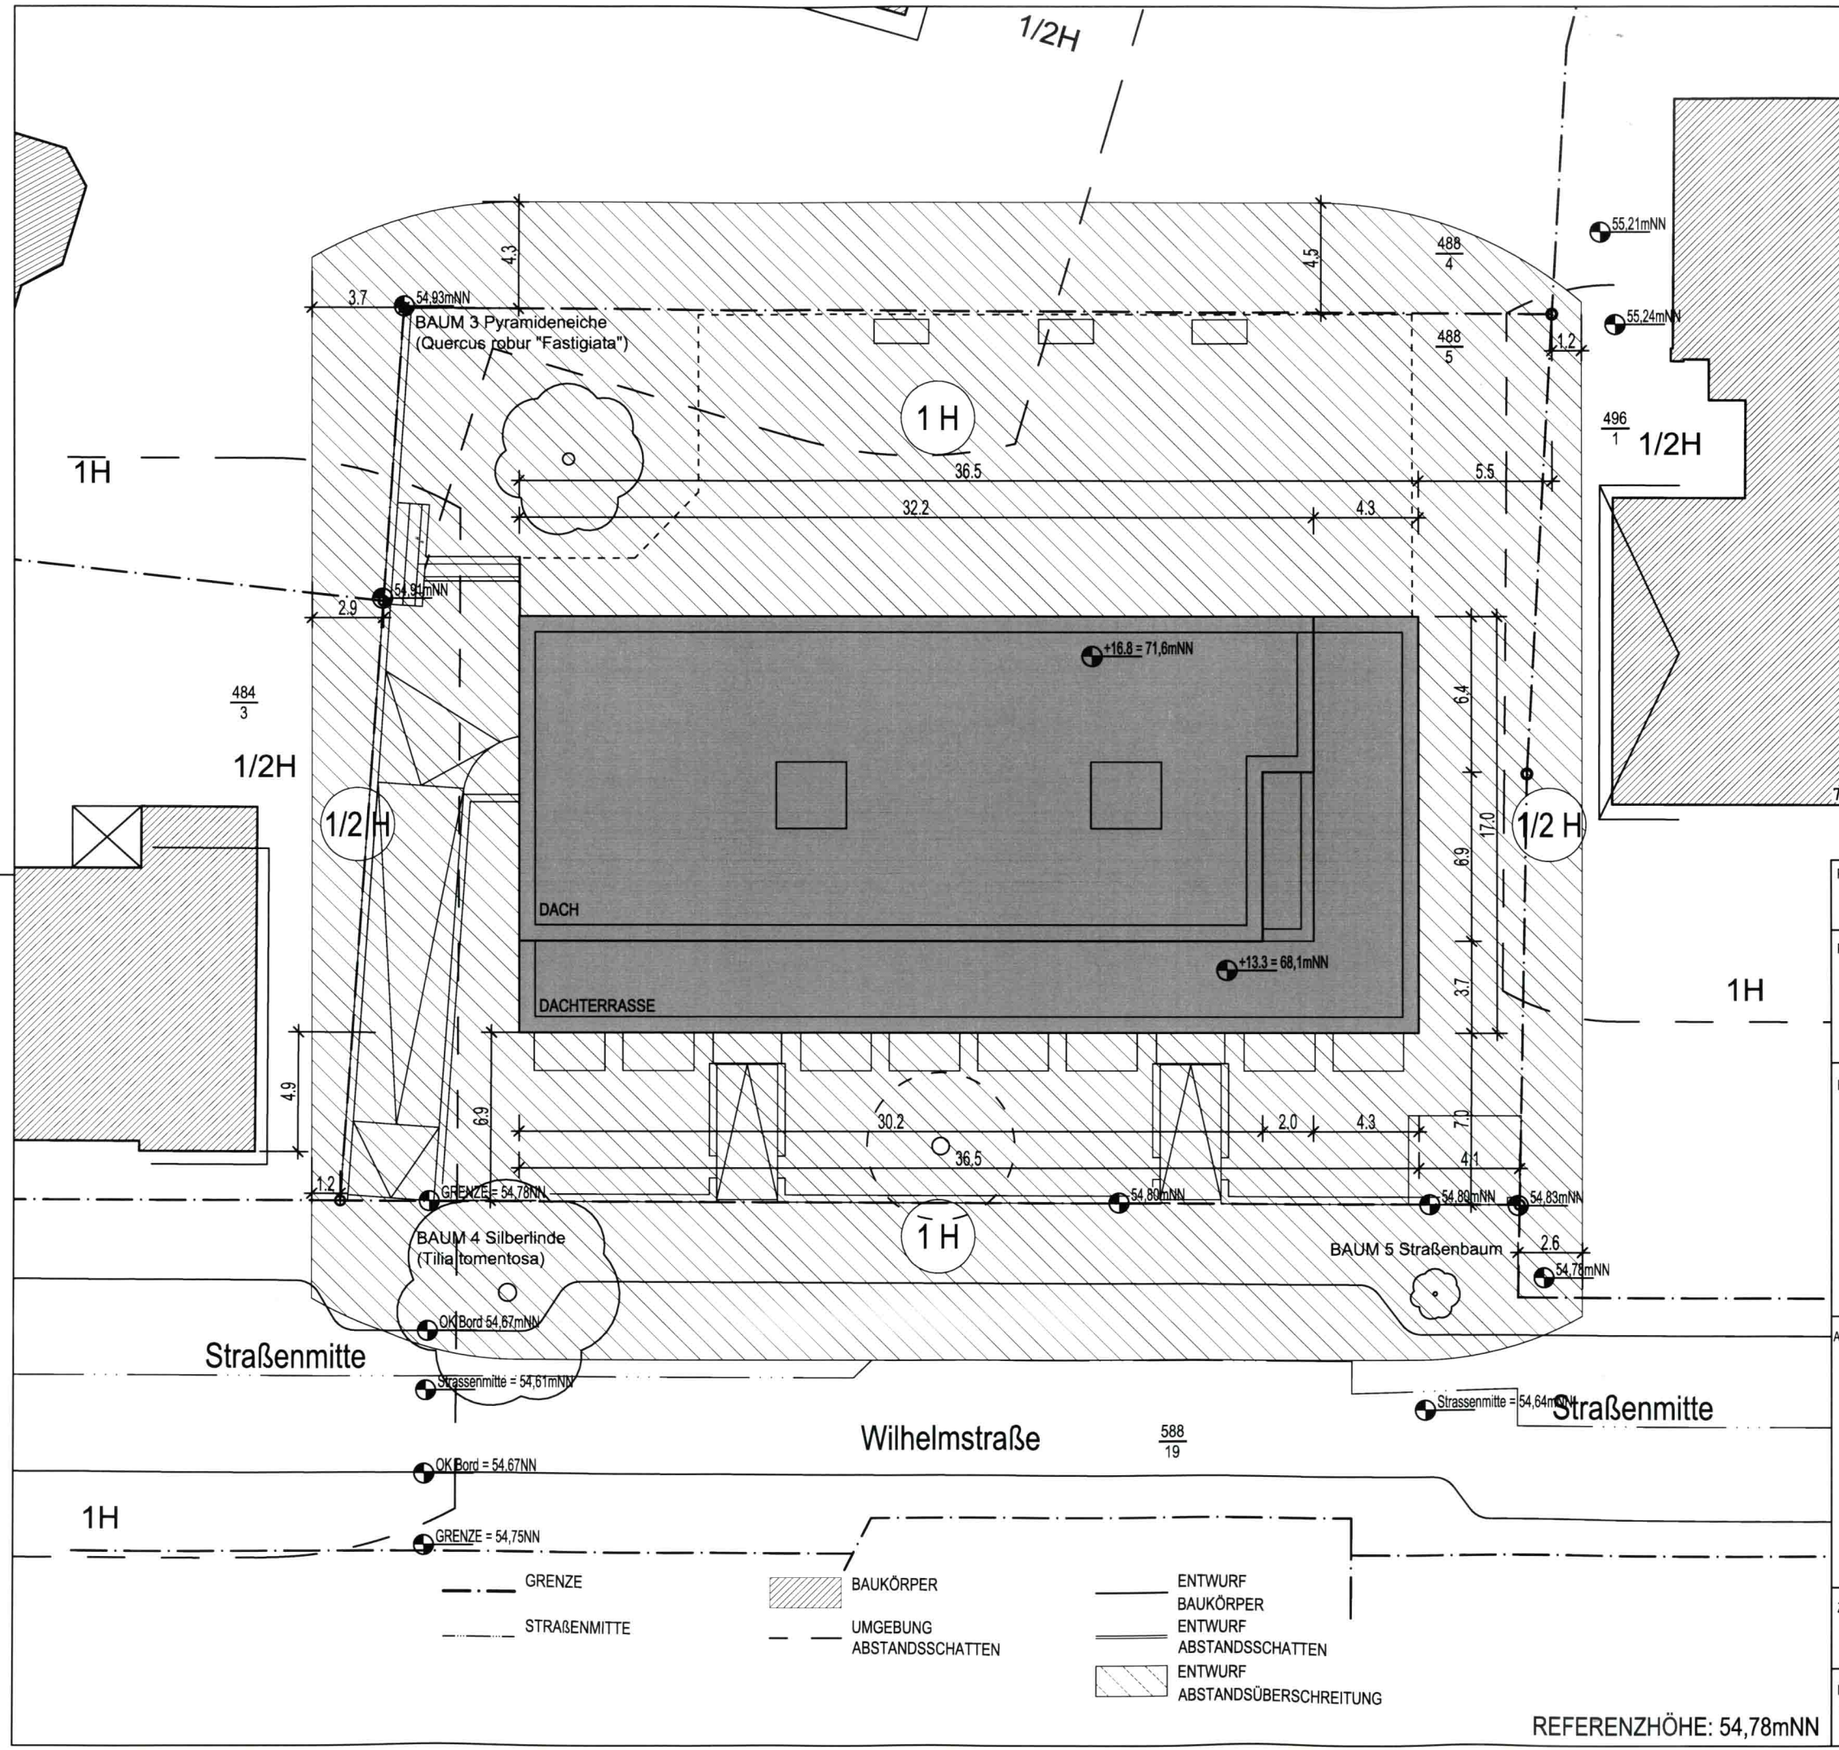

PHASE	ENTWURF
PROJEKT	Wohnhäuser Wilhelmsstraße Wilhelmstraße 3 - 5 30169 Hannover
BAUHERR	meravis mensch • raum • vision Wohnungsbau- und Immobilien GmbH Krausenstraße 46 Tel.: 0511 - 4960290 30171 Hannover Fax: 0511 - 4960274 ppa
ARCHITEKTEN	Jabusch + Schneider Architekten + Stadtplaner BDA Dr. Ing. Dirk Jabusch Architekt BDA DWB Dipl. Ing. Heike Schneider Architektin Heitlinger Str. 2 Tel.: 0 51 31 - 48 34 69 0 30827 Garbsen Fax: 0 51 31 - 48 34 69 6 jabusch@t-online.de
ZEICHNUNG	ABSTANDSFLÄCHEN

MASSTAB	BAUTEIL-NR.	DATUM	PLANNR.	BLATTGR.
1:250	-	21.04.2010	-	A3