



OBJEKT	IGS Linden	Anlage 3
PROJEKT	Errichtung einer Modulanlage	
PROJEKTNR.:	B.191800007	

Lageplan

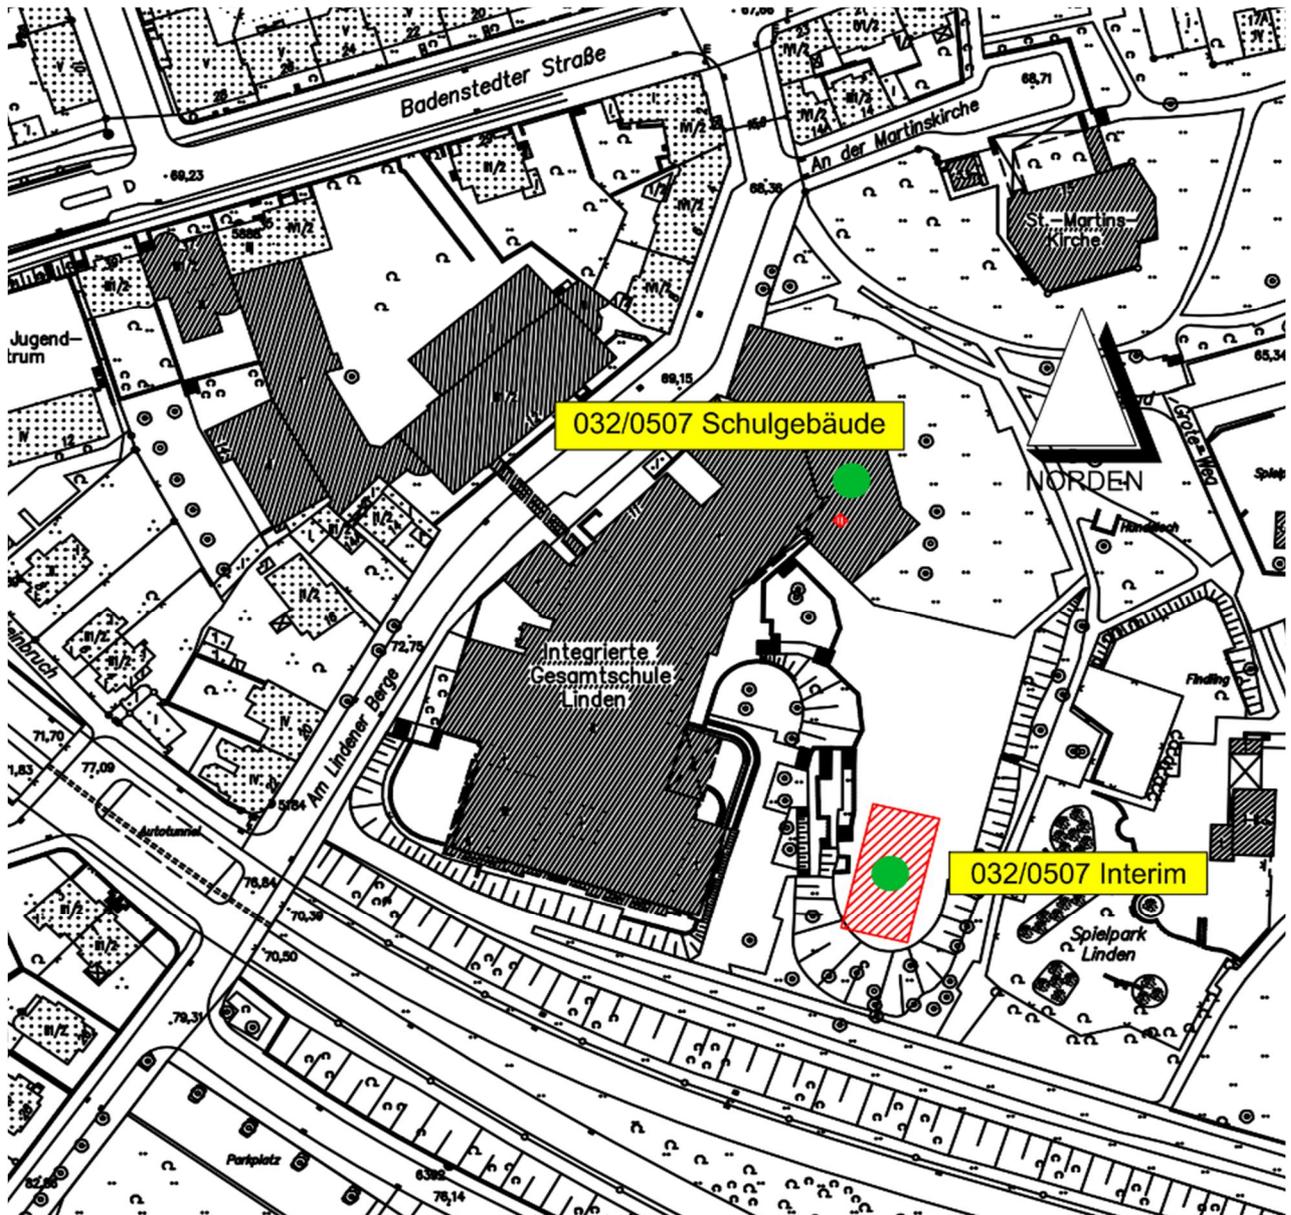

OBJEKT	IGS Linden	Anlage 3.1
PROJEKT	Errichtung einer Modulanlage	
PROJEKTNR.:	B.191800007	

Grundriss Erdgeschoss

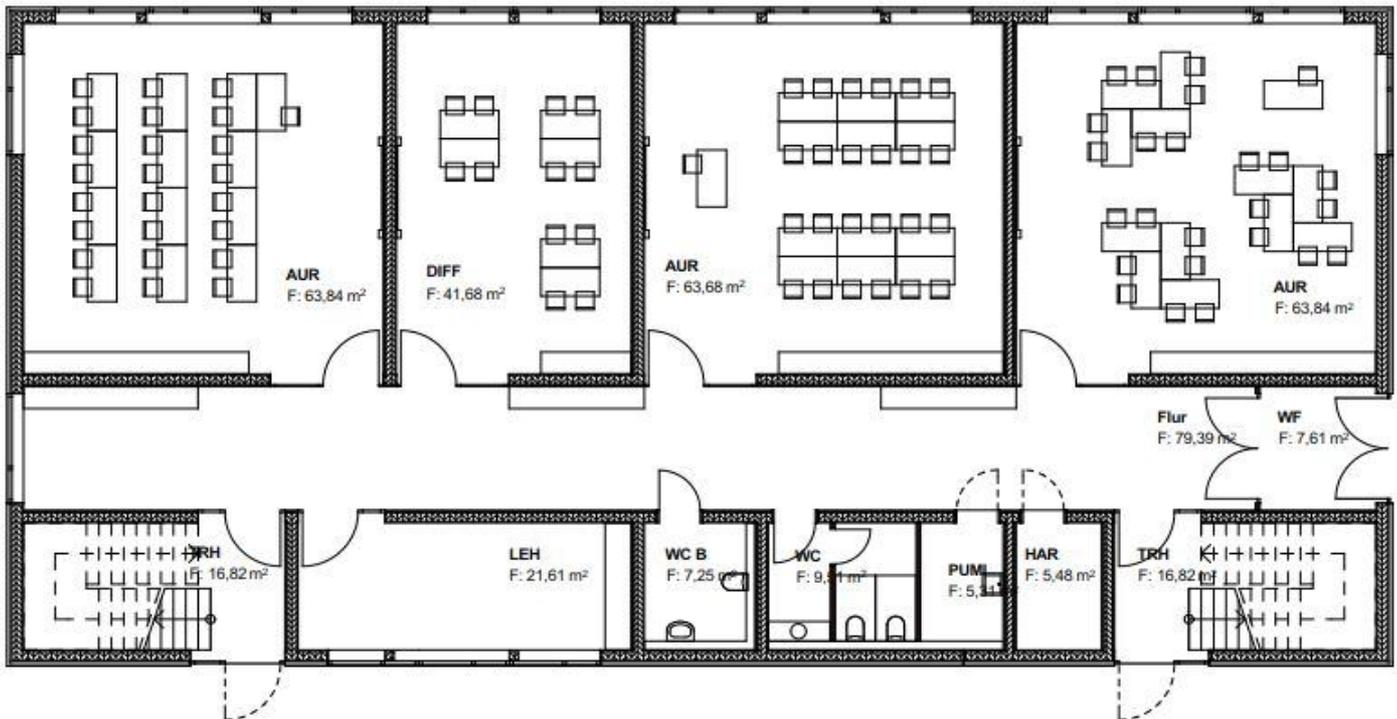


Grundriss Obergeschoss




OBJEKT	IGS Linden	Anlage 3.2
PROJEKT	Errichtung einer Modulanlage	
PROJEKTNR.:	B.191800007	

Schnitt A-A

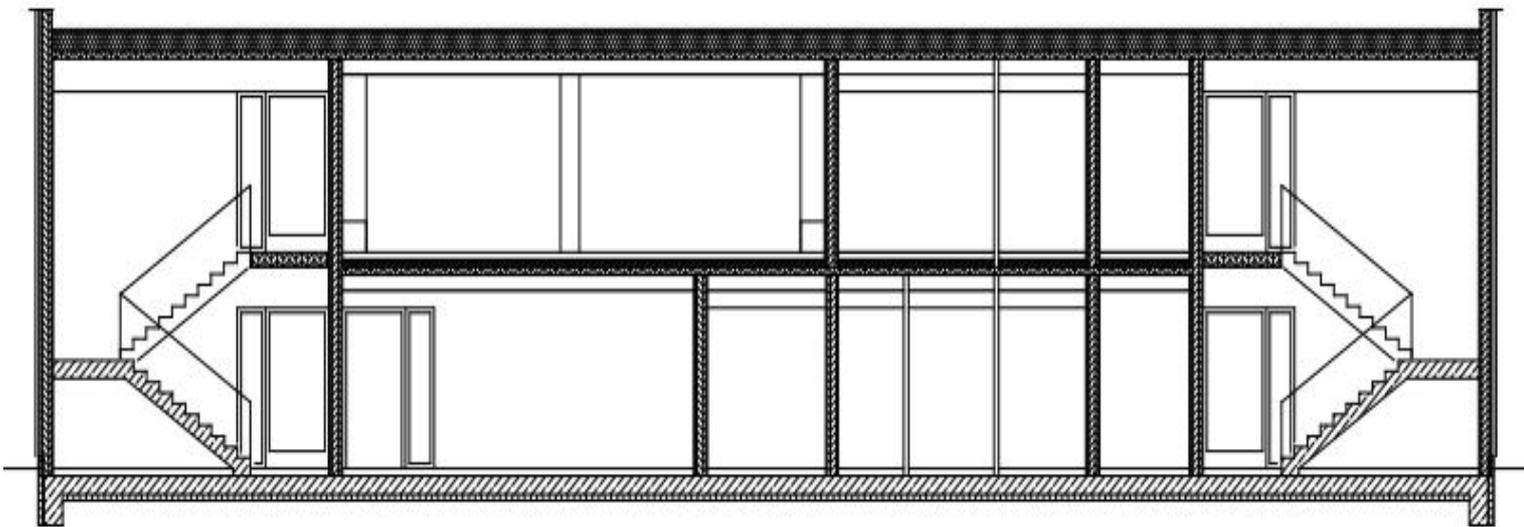



OBJEKT	IGS Linden	Anlage 3.3
PROJEKT	Errichtung einer Modulanlage	
PROJEKTNR.:	B.191800007	

Ansichten Ost und West

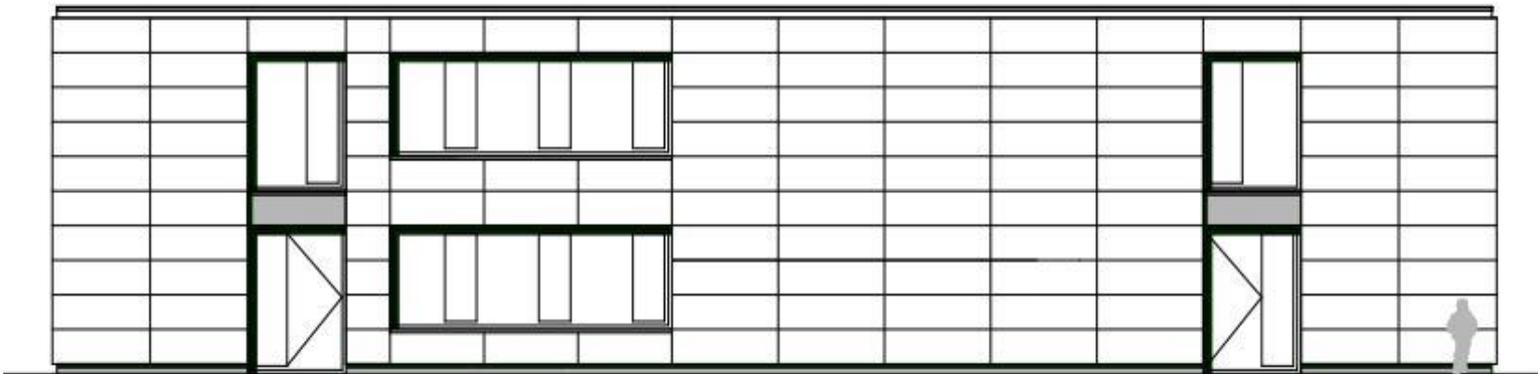


OBJEKT	IGS Linden	Anlage 3.4
PROJEKT	Errichtung einer Modulanlage	
PROJEKTNR.:	B.191800007	

Ansichten Nord und Süd

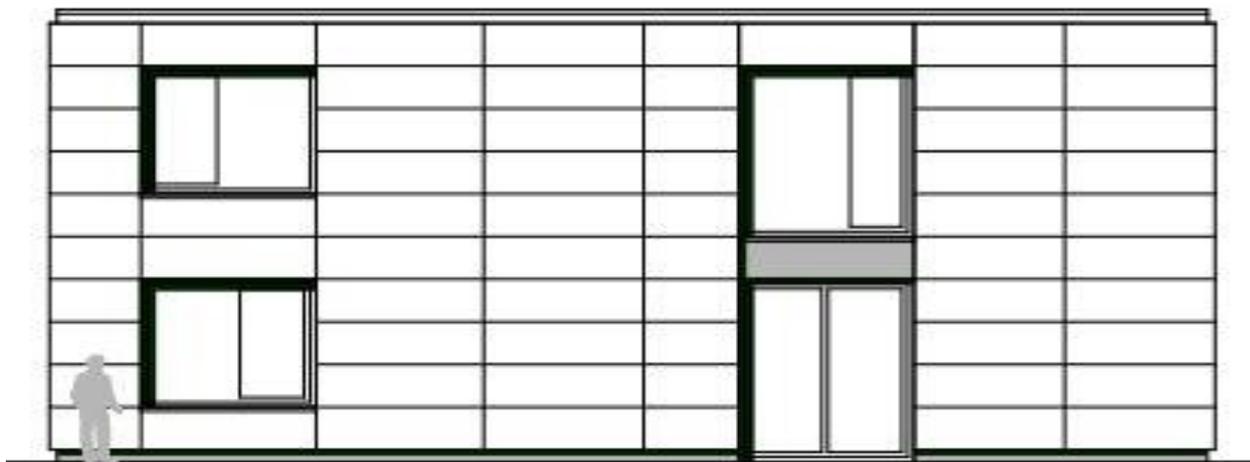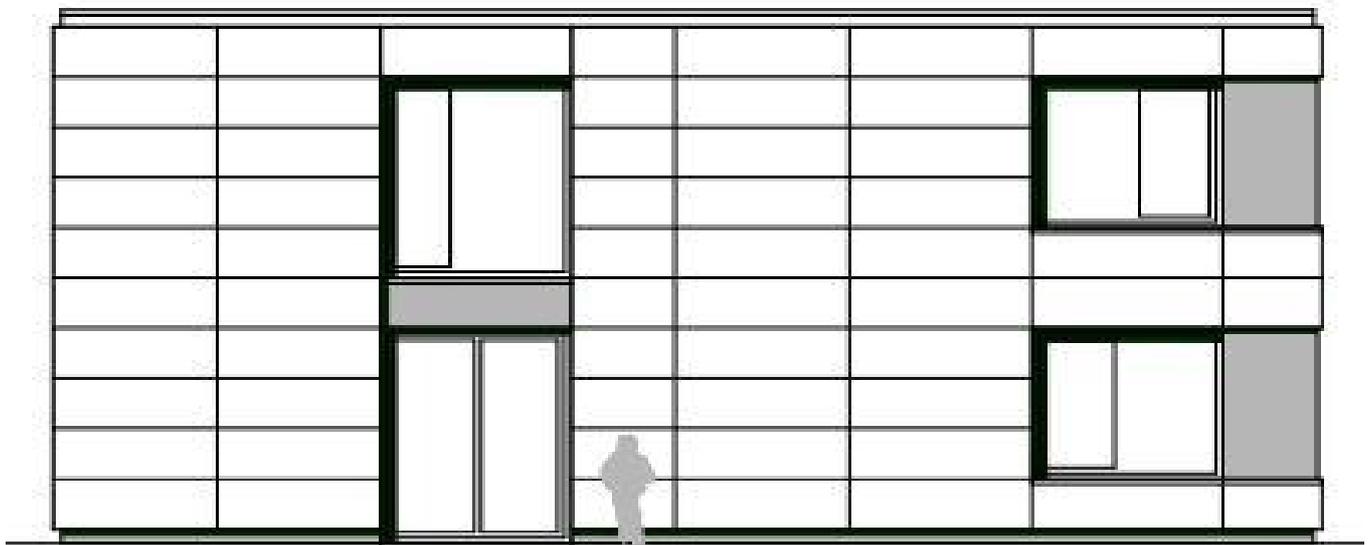


OBJEKT	IGS Linden	Anlage 3.5
PROJEKT	Errichtung einer Modulanlage	
PROJEKTNR.:	B.191800007	

Grundriss UG Aufzug Trakt A

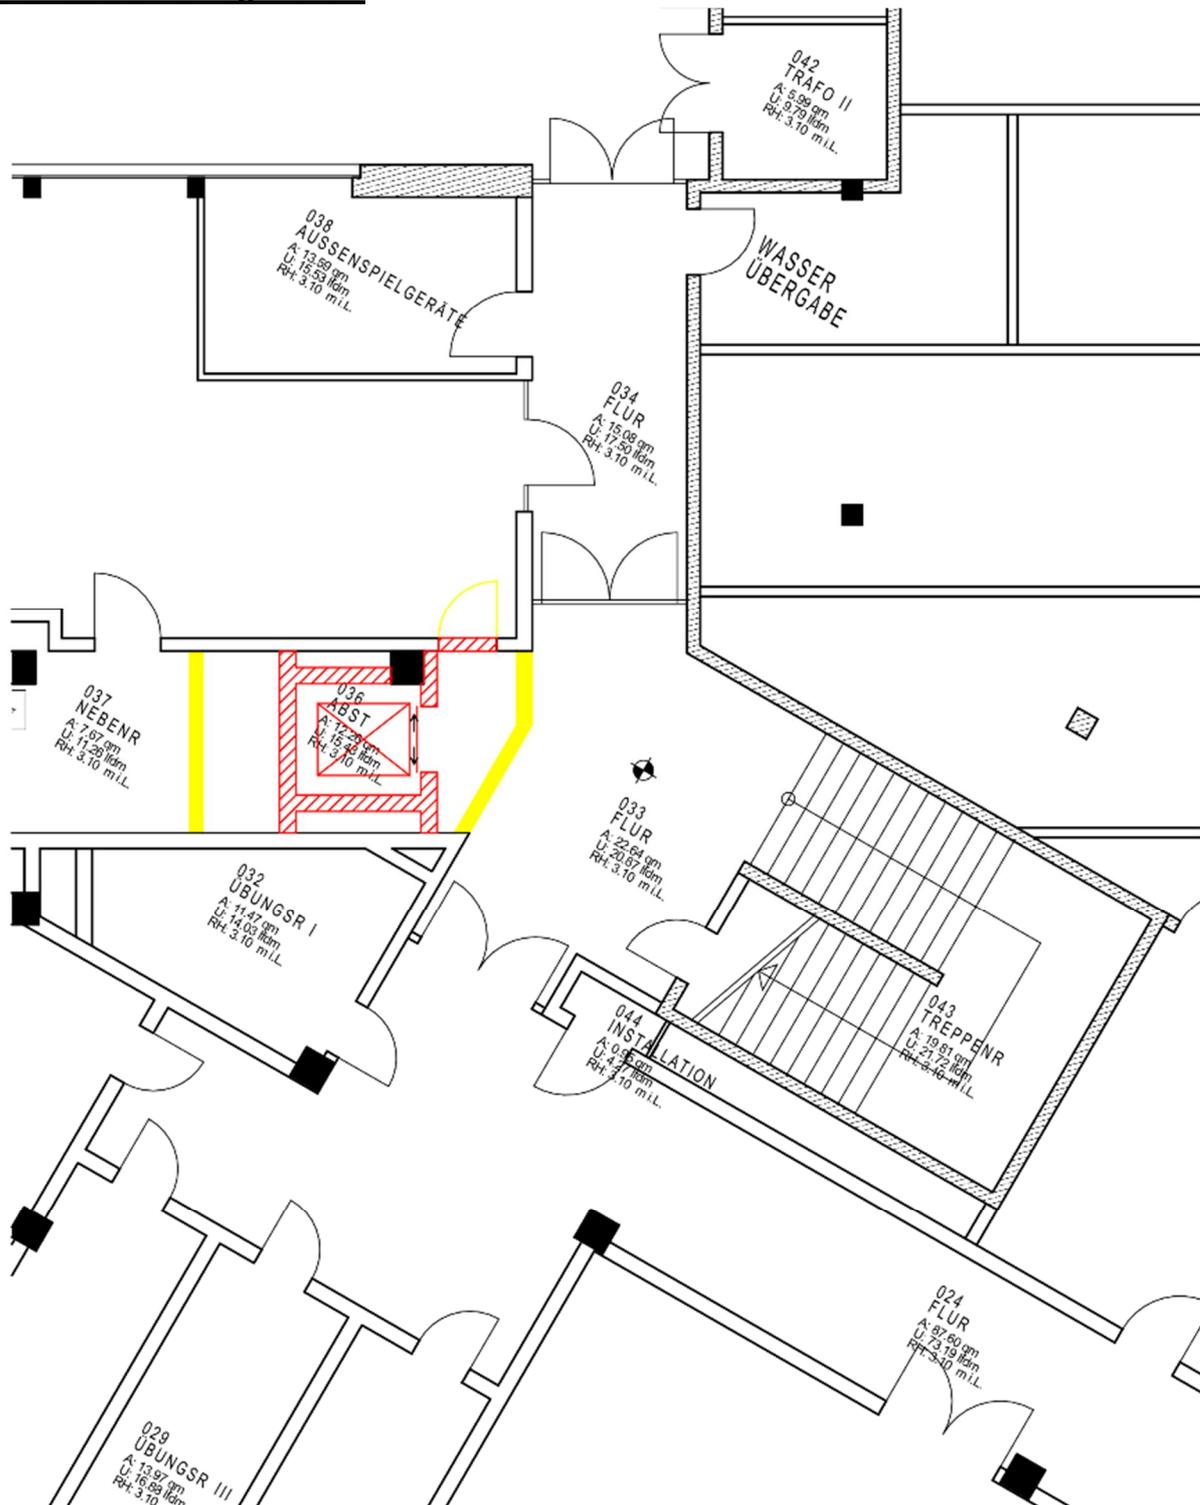

OBJEKT	IGS Linden	Anlage 3.6
PROJEKT	Errichtung einer Modulanlage	
PROJEKTNR.:	B.191800007	

Grundriss EG Aufzug Trakt A

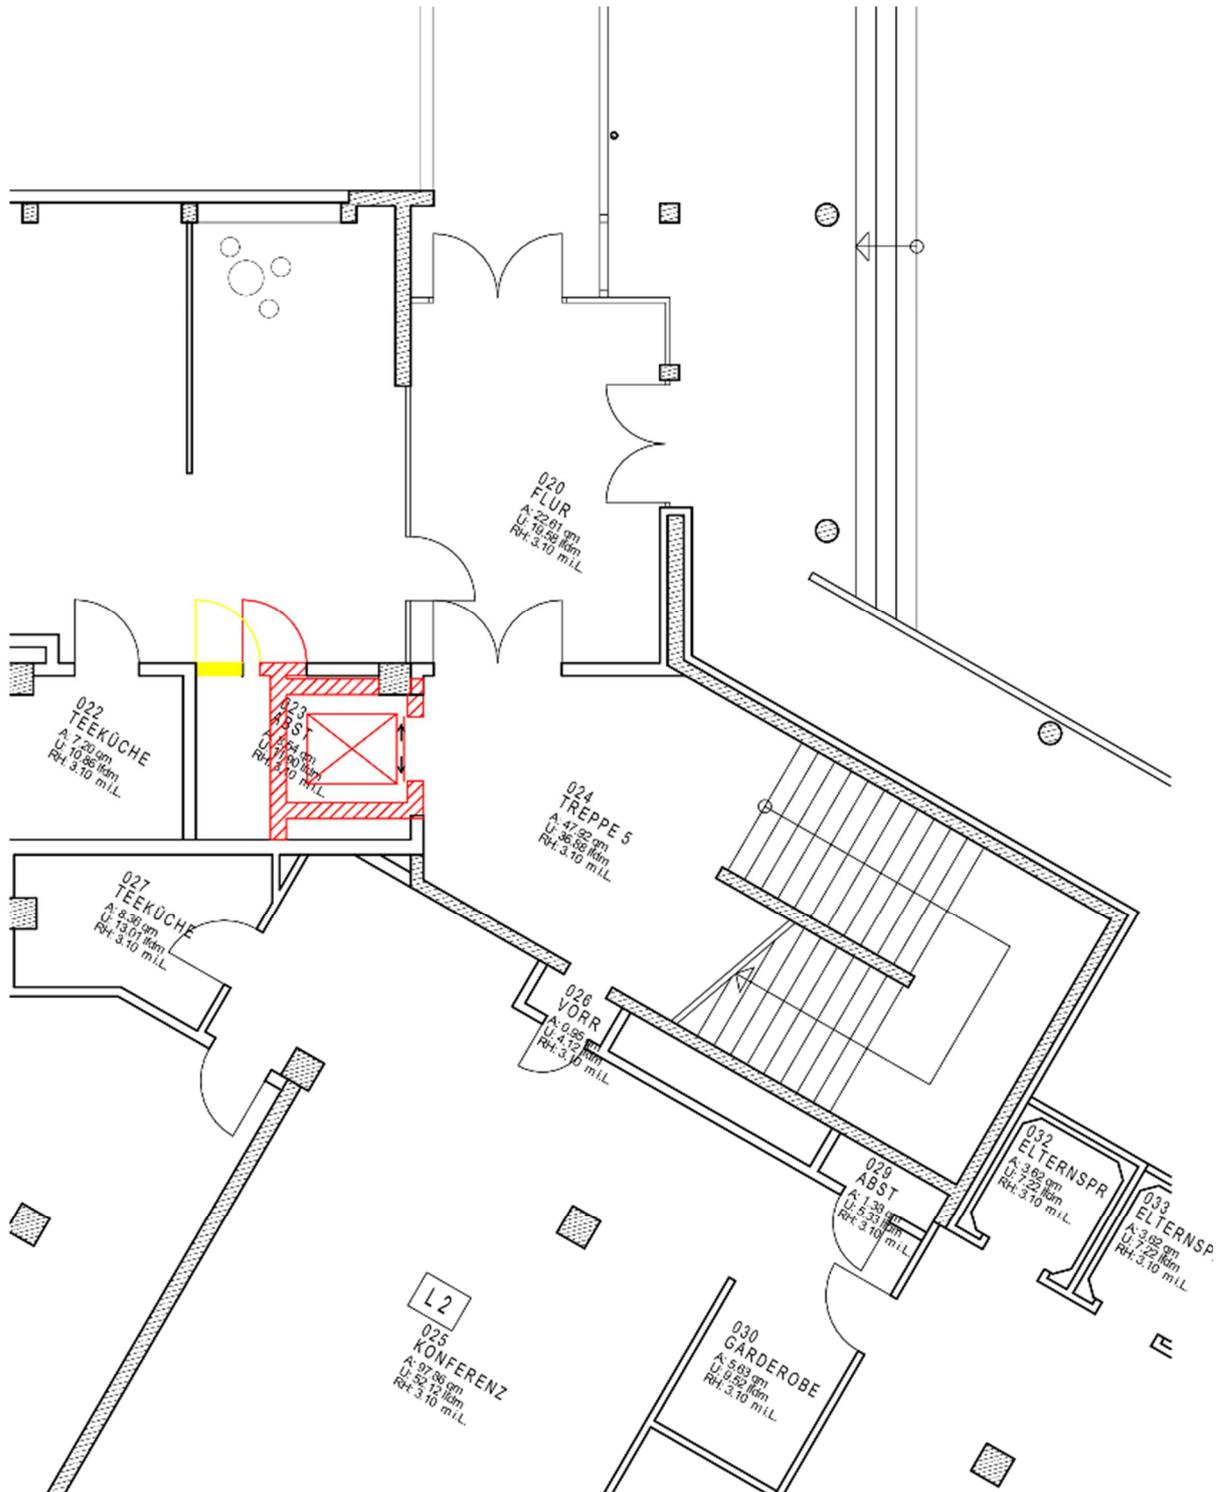

OBJEKT	IGS Linden	Anlage 3.7
PROJEKT	Errichtung einer Modulanlage	
PROJEKTNR.:	B.191800007	

Grundriss 1. OG Aufzug Trakt A

