


OBJEKT Gymnasium Lutherschule
PROJEKT Sanierung mit Anbau an Sporthalle und Neubau Mensa,
Ergänzungsmaßnahme
PROJEKTNR.: 17-2007-647, **LAGERBUCHNR.:** 005/0013-06

Anlage Nr. 2.1


Lageplan

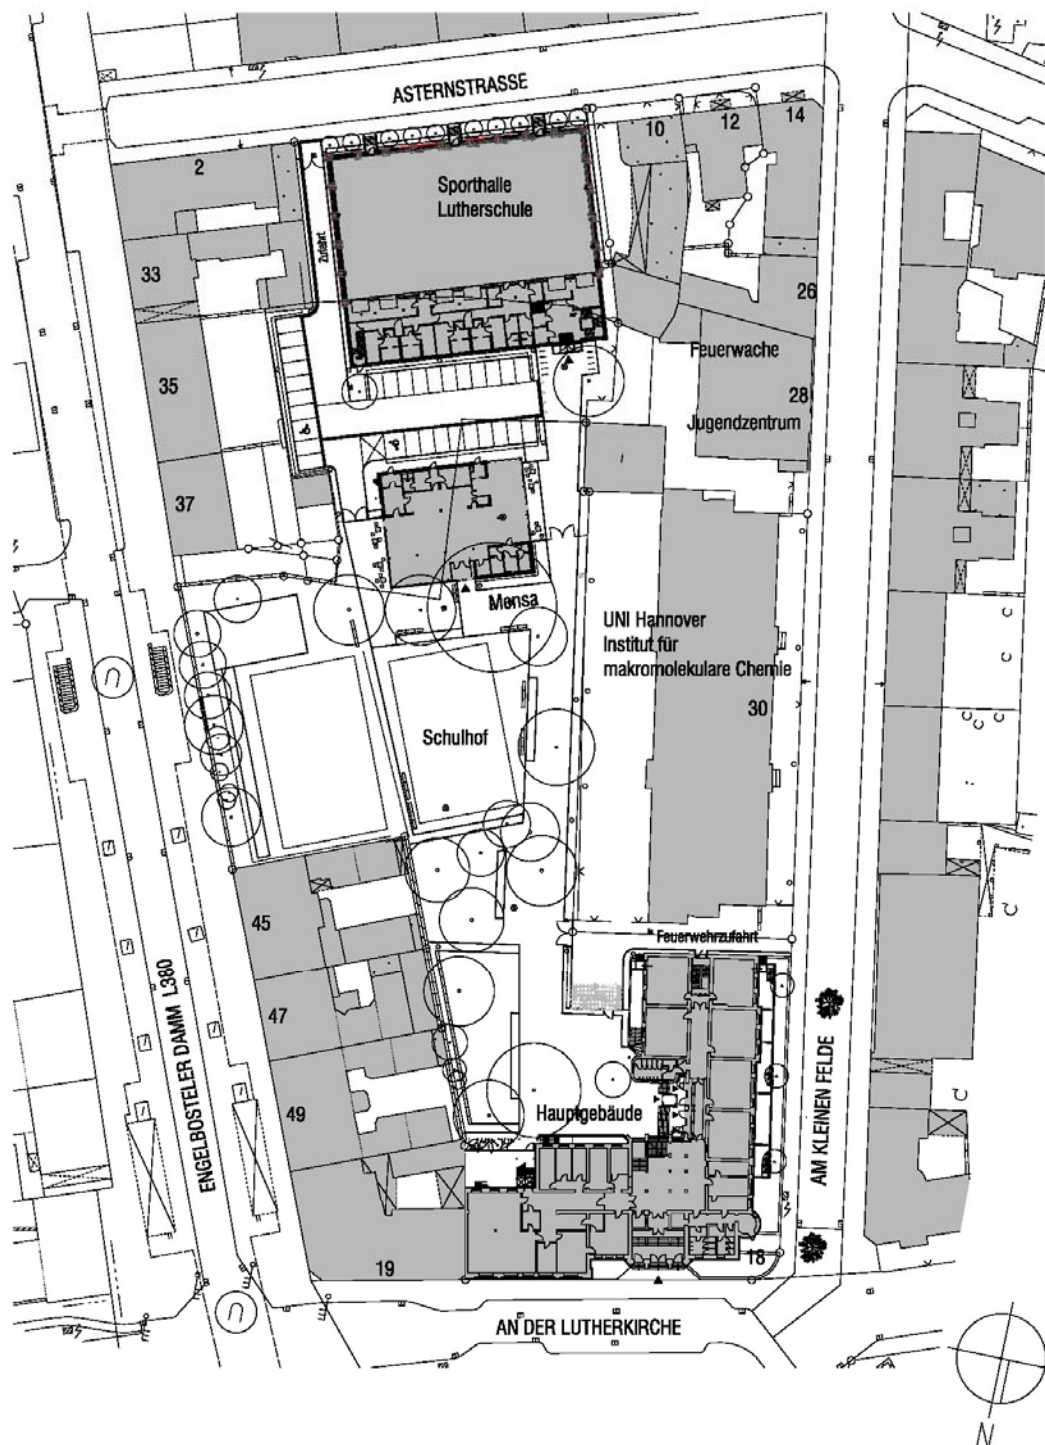

OBJEKT	<u>Gymnasium Lutherschule</u>
PROJEKT	<u>Sanierung mit Anbau an Sporthalle und Neubau Mensa, Ergänzungsmaßnahme</u>
PROJEKTNR.:	<u>17-2007-647,</u> <u>LAGERBUCHNR.: 005/0013-06</u>

Anlage Nr. 2.2

Grundriss

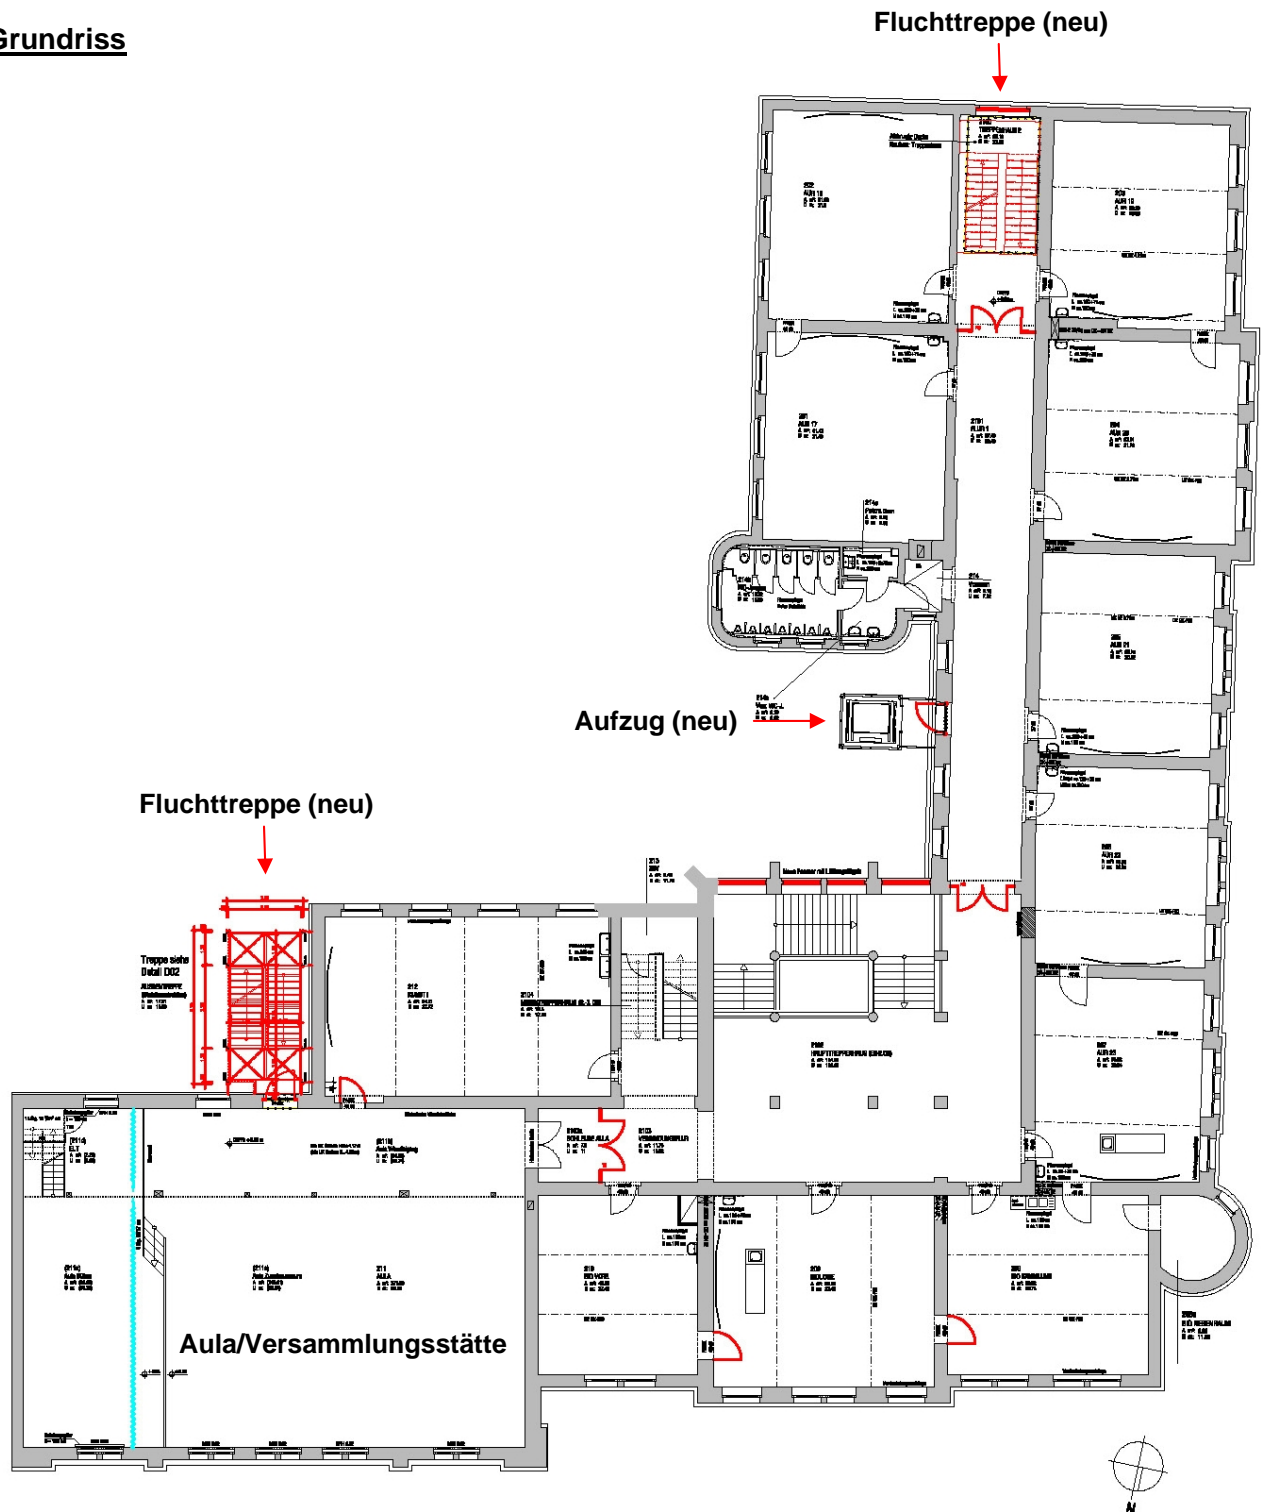

OBJEKT Gymnasium Lutherschule
PROJEKT Sanierung mit Anbau an Sporthalle und Neubau Mensa,
Ergänzungsmaßnahme
PROJEKTNR.: 17-2007-647, **LAGERBUCHNR.:** 005/0013-06

Anlage Nr. 2.3

Ansicht und Schnitt

