



<b>OBJEKT</b>	Gymnasium Humboldtschule	<b>Anlage 3</b>
<b>PROJEKT</b>	Teilsanierung und Erweiterung	
<b>PROJEKTNR.:</b>	B.191700021 B.191700050	

## LAGEPLAN

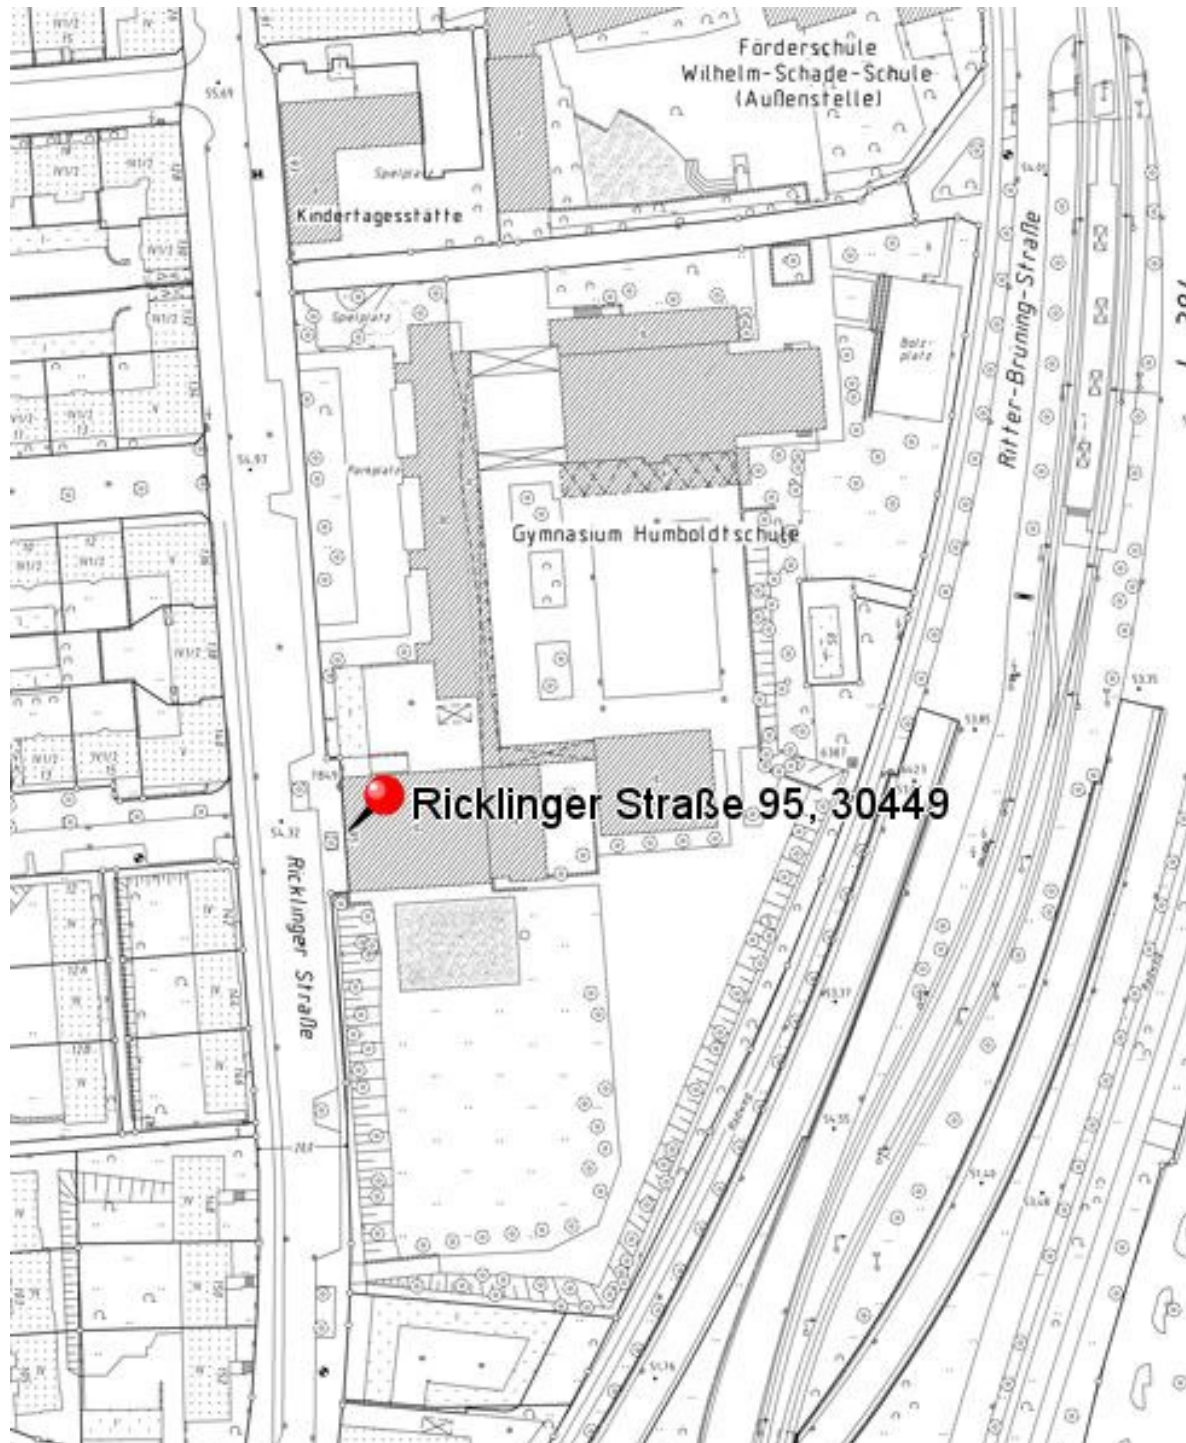


<b>OBJEKT</b>	Gymnasium Humboldtschule	<b>Anlage 3.1</b>
<b>PROJEKT</b>	Teilsanierung und Erweiterung	
<b>PROJEKTNR.:</b>	B.191700021 B.191700050	

## ÜBERSICHTSPLAN

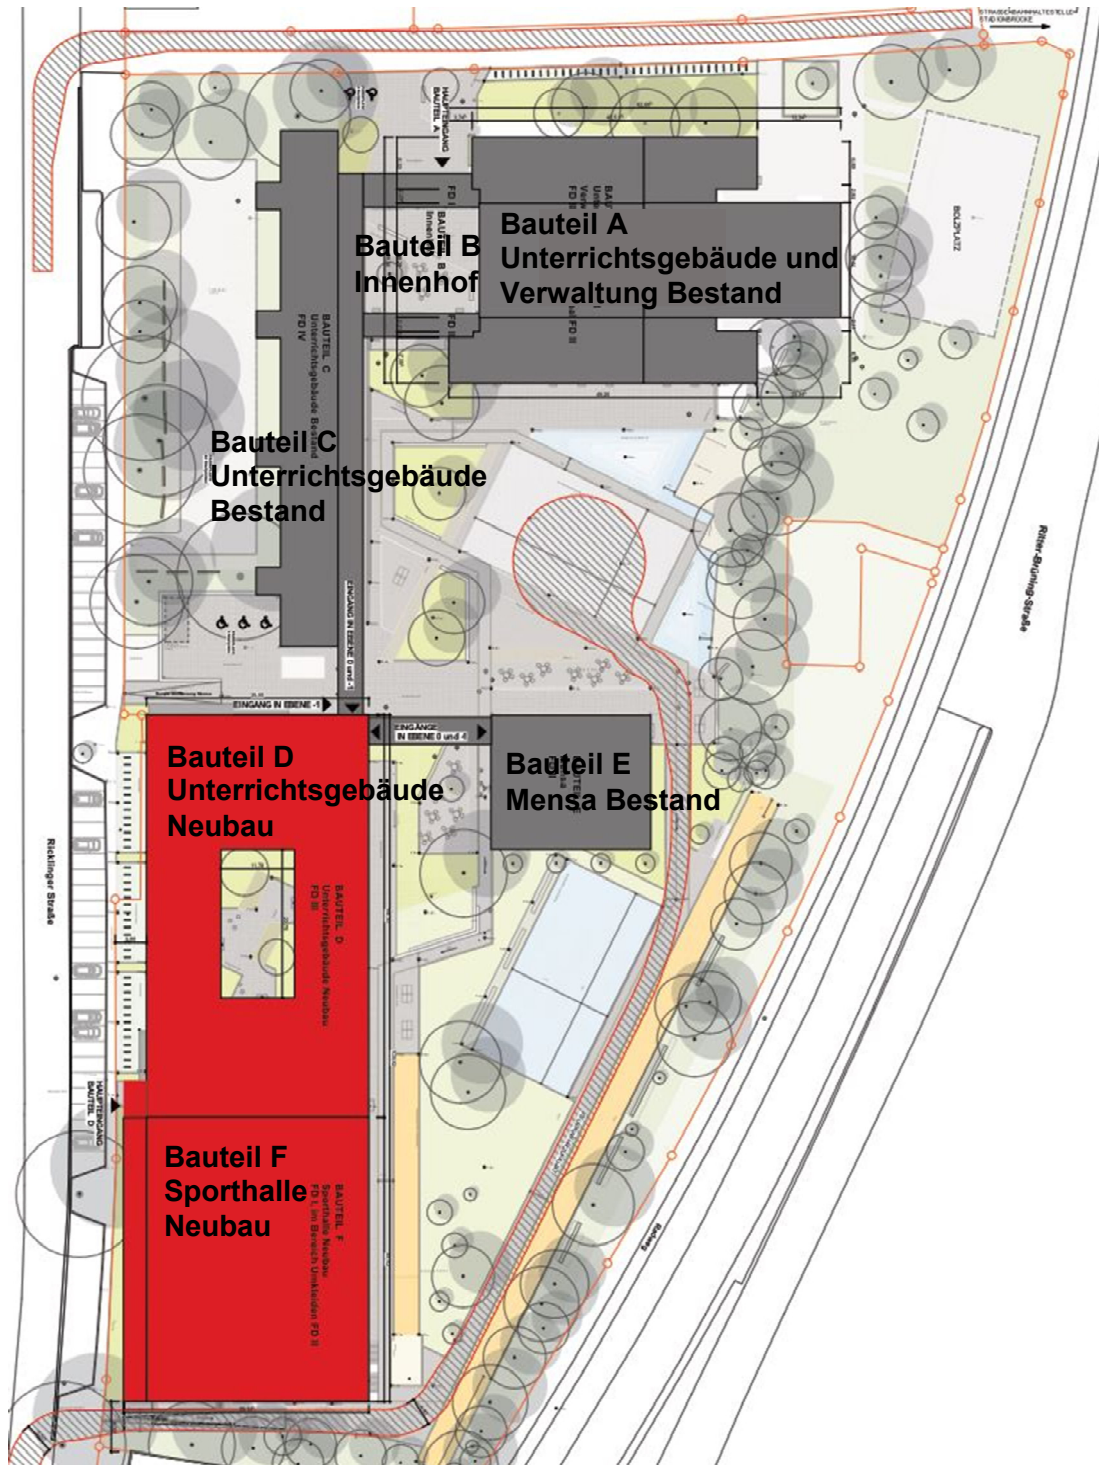

<b>OBJEKT</b>	Gymnasium Humboldtschule	<b>Anlage 3.2</b>
<b>PROJEKT</b>	Teilsanierung und Erweiterung	
<b>PROJEKTNR.:</b>	B.191700021 B.191700050	


### GRUNDRISS BAUTEIL A HOFGESCHOSS

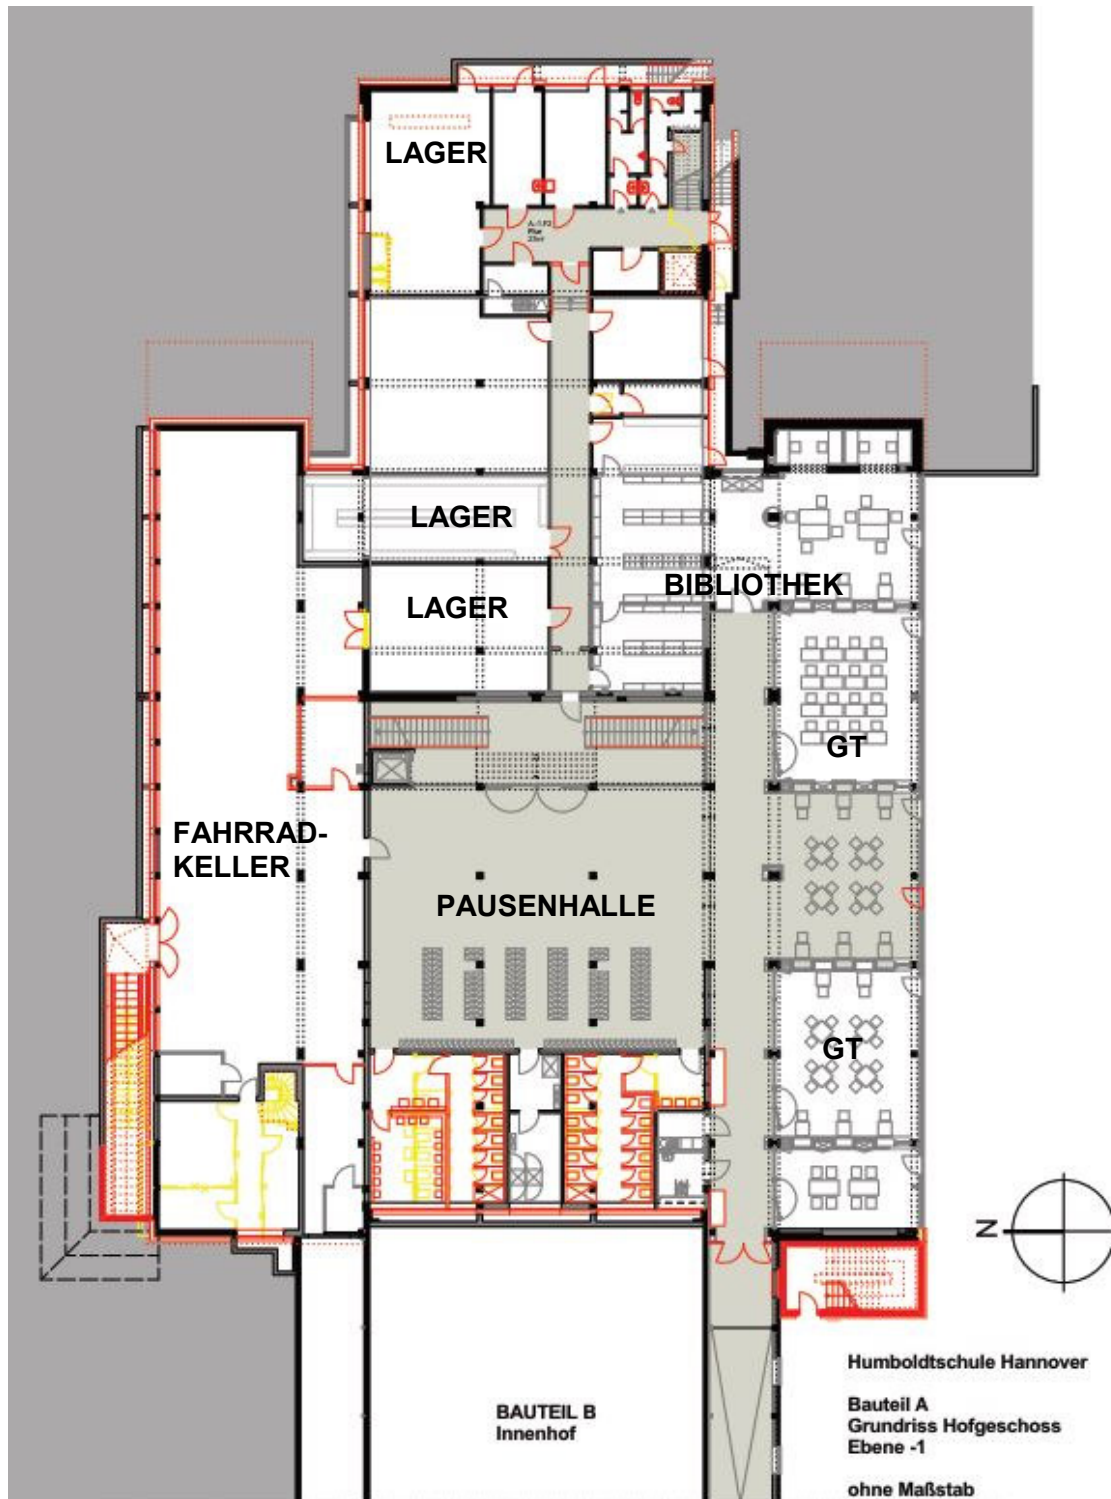

Anschluss BAUTEIL C

<b>OBJEKT</b>	Gymnasium Humboldtschule	<b>Anlage 3.3</b>
<b>PROJEKT</b>	Teilsanierung und Erweiterung	
<b>PROJEKTNR.:</b>	B.191700021 B.191700050	

**GRUNDRISS BAUTEIL A ERDGESCHOSS**

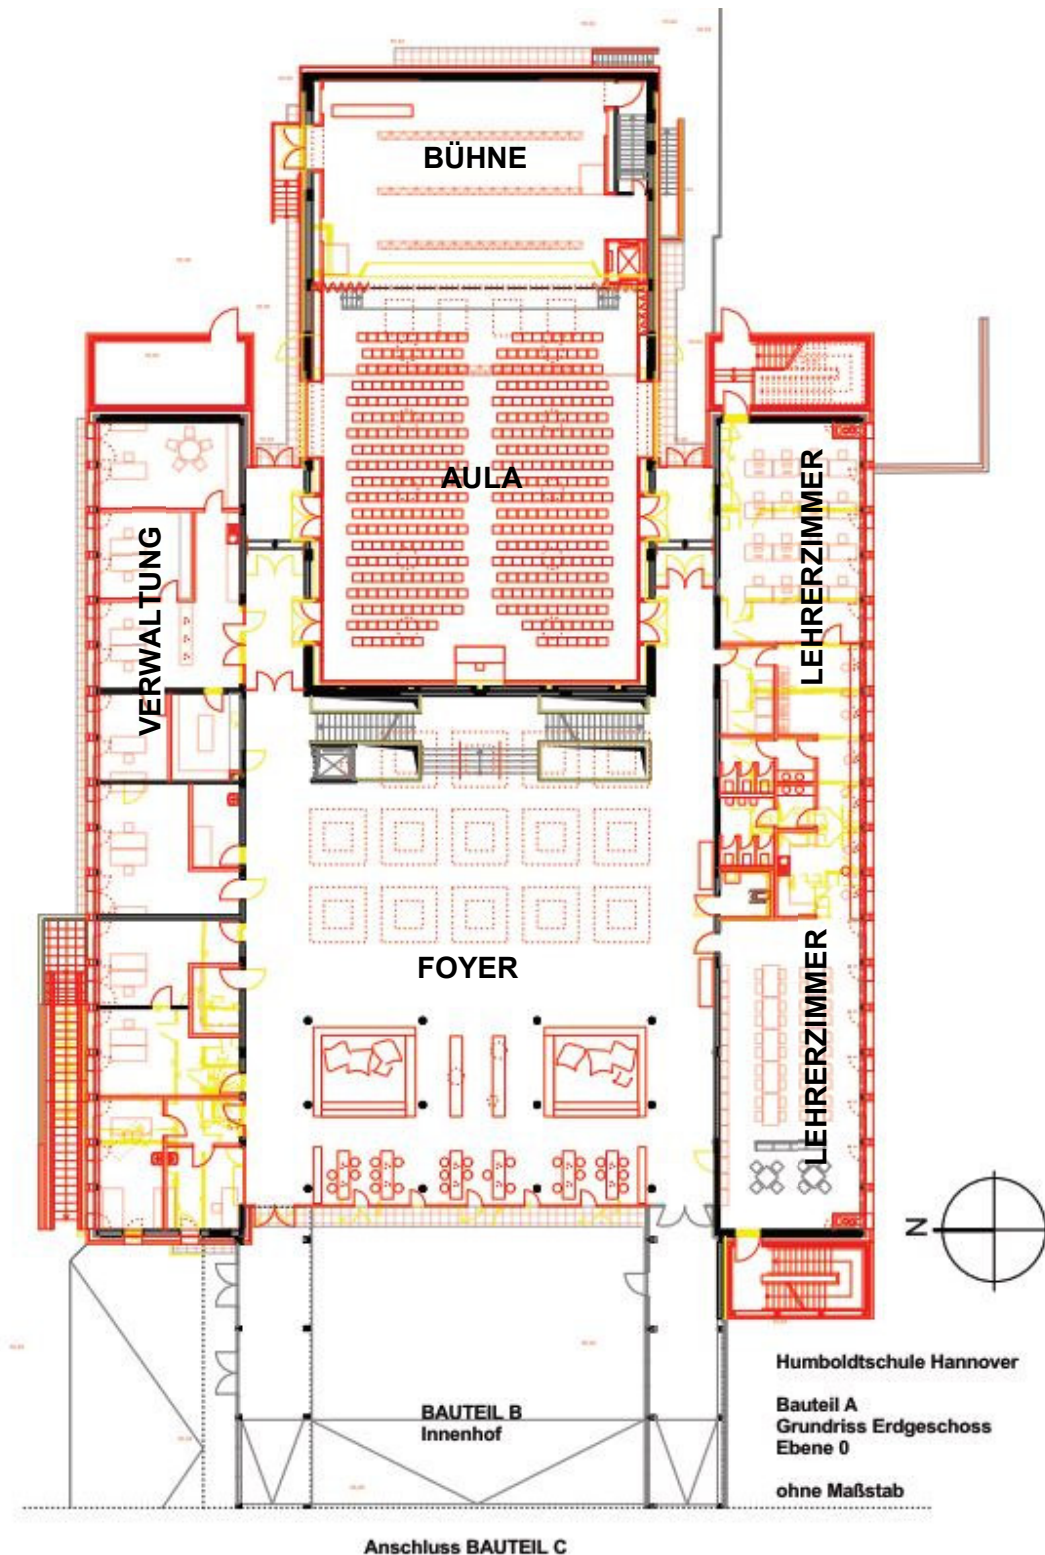


<b>OBJEKT</b>	Gymnasium Humboldtschule	<b>Anlage 3.4</b>
<b>PROJEKT</b>	Teilsanierung und Erweiterung	
<b>PROJEKTNR.:</b>	B.191700021 B.191700050	

**GRUNDRISS BAUTEIL A 1.OBERGESCHOSS**




<b>OBJEKT</b>	Gymnasium Humboldtschule	<b>Anlage 3.5</b>
<b>PROJEKT</b>	Teilsanierung und Erweiterung	
<b>PROJEKTNR.:</b>	B.191700021 B.191700050	

**ANSICHTEN NORD UND SÜD BAUTEIL A/B/C**

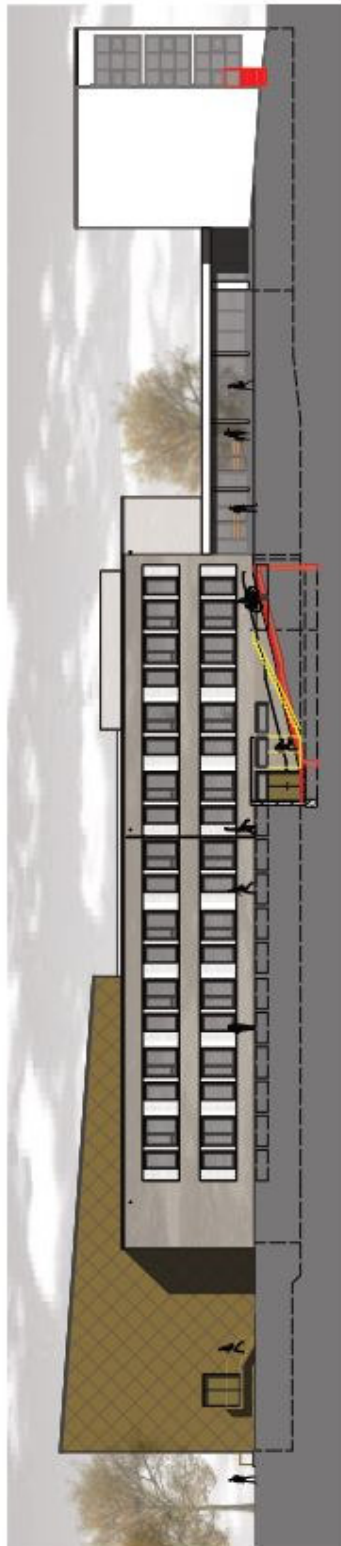

Ansicht Nord

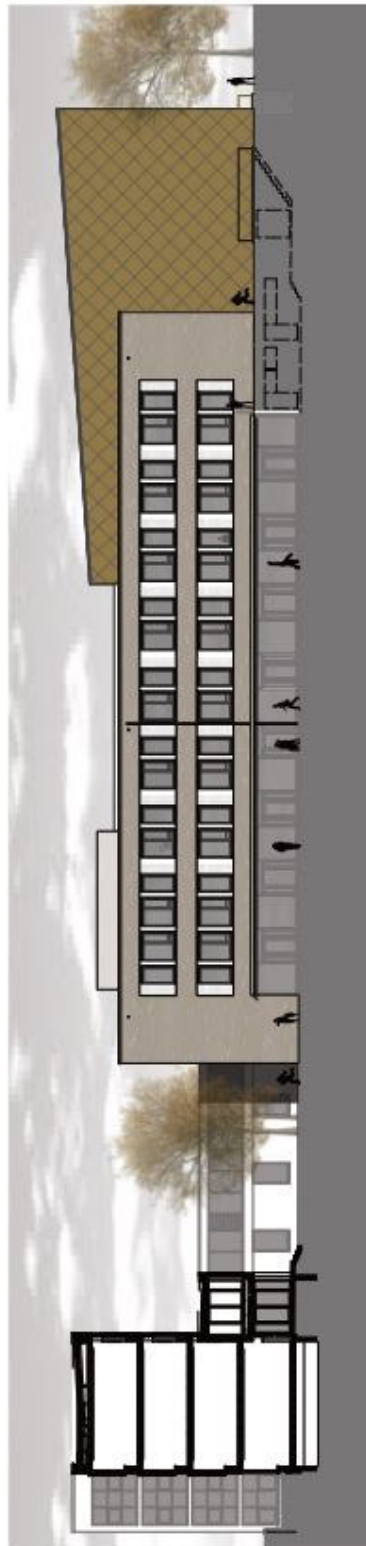

Ansicht Süd

Humboldtschule Hannover

Ansichten Nord und Süd  
BT A/B/C

ohne Maßstab

<b>OBJEKT</b>	Gymnasium Humboldtschule	<b>Anlage 3.6</b>
<b>PROJEKT</b>	Teilsanierung und Erweiterung	
<b>PROJEKTNR.:</b>	B.191700021 B.191700050	

**ANSICHTEN OST UND WEST BAUTEIL A**



**Ansicht Ost**



**Ansicht West**




**Ansicht Nord, zwischen Aulatrakt und Aula**

Humboldtschule Hannover  
Ansichten Ost und West  
und Teilansicht Nord  
BT A


ohne Maßstab

<b>OBJEKT</b>	Gymnasium Humboldtschule	<b>Anlage 3.7</b>
<b>PROJEKT</b>	Teilsanierung und Erweiterung	
<b>PROJEKTNR.:</b>	B.191700021 B.191700050	

**SCHNITTE BAUTEIL A/B/C**

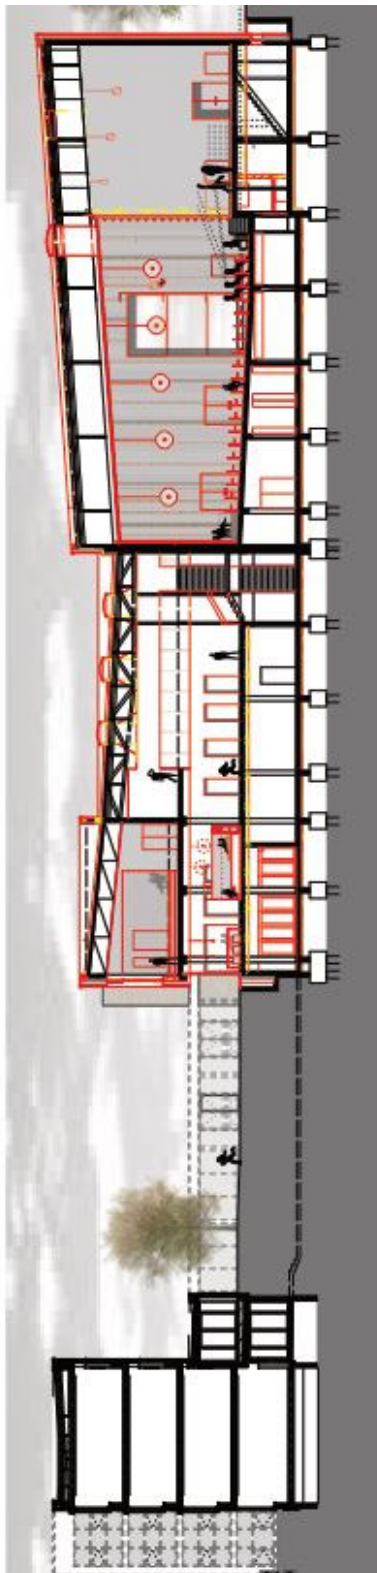

Schnitt A-A

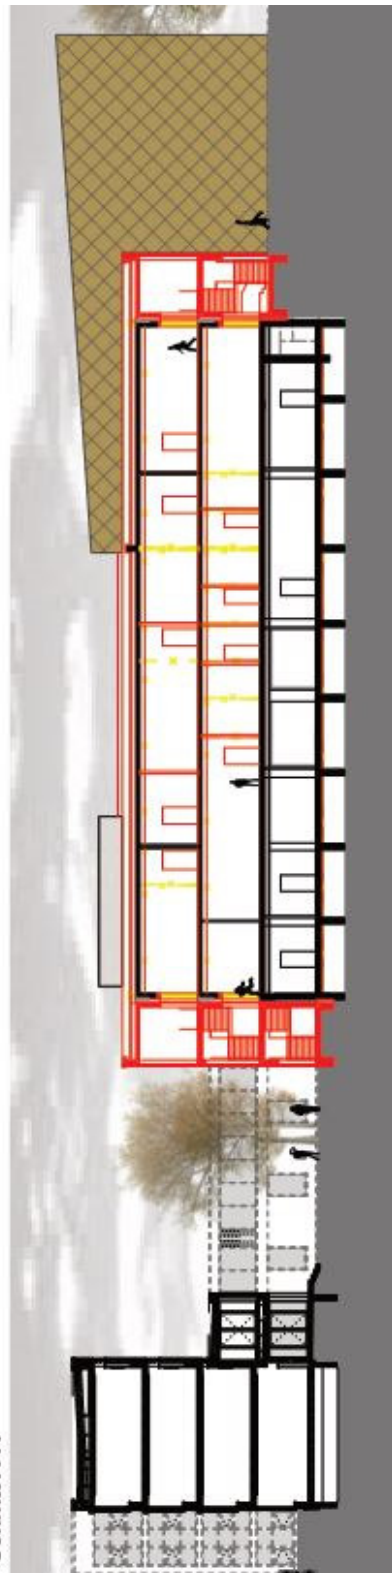

Schnitt B-B

Humboldtschule Hannover  
Längsschnitte BT A/B/C

ohne Maßstab




<b>OBJEKT</b>	Gymnasium Humboldtschule	<b>Anlage 3.8</b>
<b>PROJEKT</b>	Teilsanierung und Erweiterung	
<b>PROJEKTNR.:</b>	B.191700021 B.191700050	

**GRUNDRISS HOFGESCHOSS BAUTEIL B UND C**




<b>OBJEKT</b>	Gymnasium Humboldtschule	<b>Anlage 3.9</b>
<b>PROJEKT</b>	Teilsanierung und Erweiterung	
<b>PROJEKTNR.:</b>	B.191700021 B.191700050	

**GRUNDRISS ERDGESCHOSS BAUTEIL B UND C**

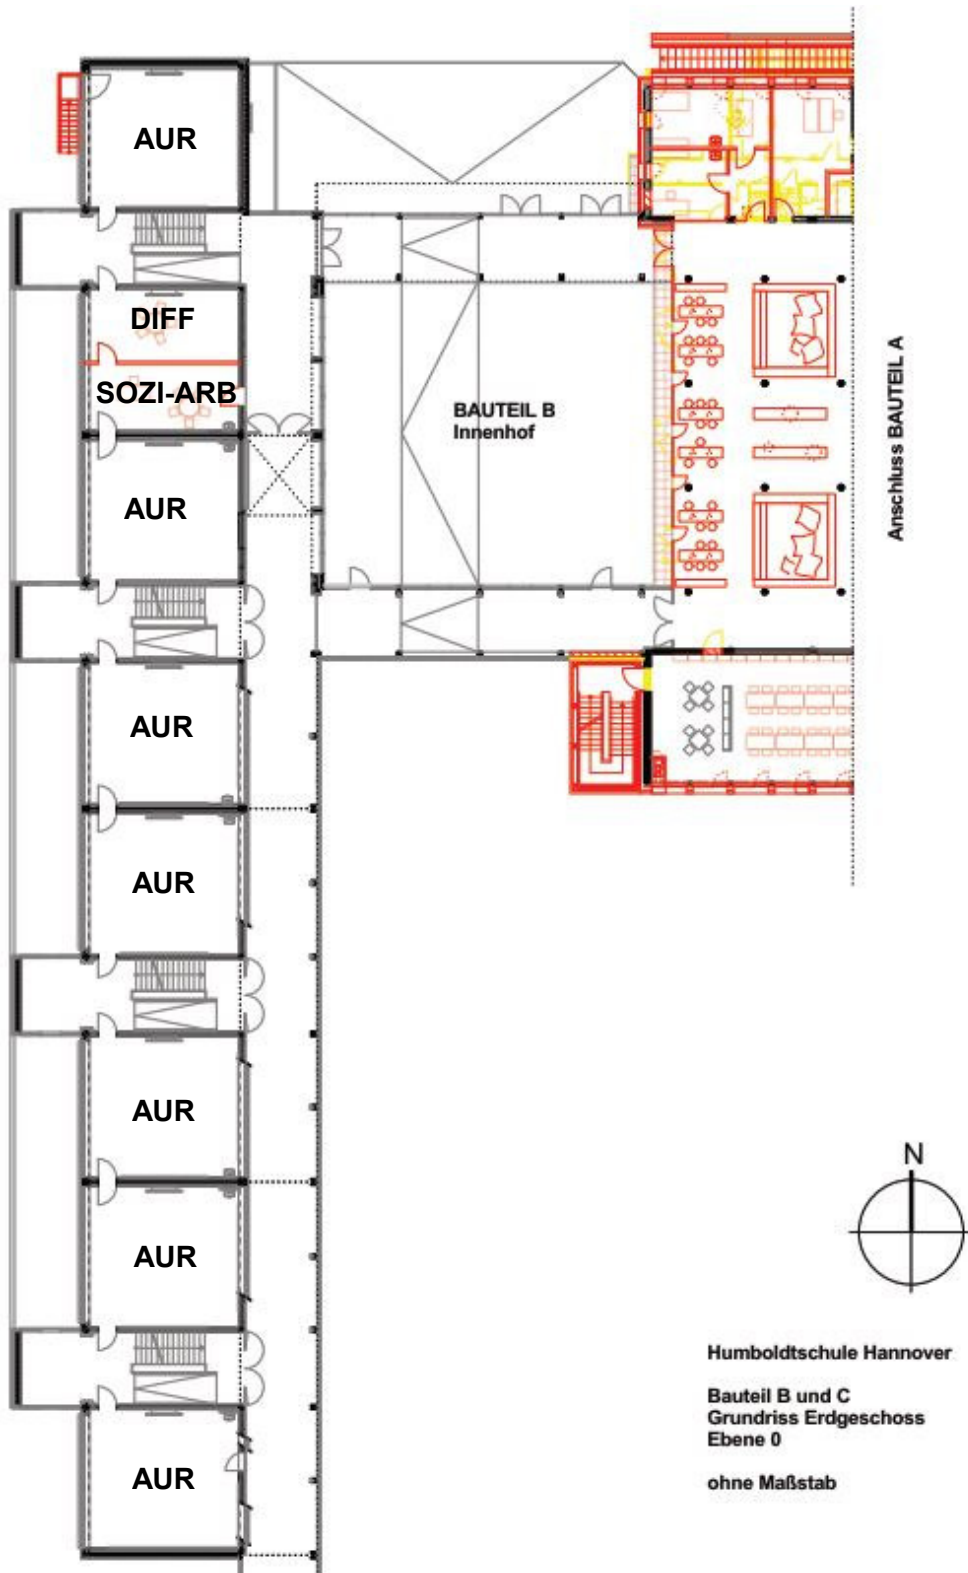


<b>OBJEKT</b>	Gymnasium Humboldtschule	<b>Anlage 3.10</b>
<b>PROJEKT</b>	Teilsanierung und Erweiterung	
<b>PROJEKTNR.:</b>	B.191700021 B.191700050	

**GRUNDRISS 1. OBERGESCHOSS BAUTEIL B UND C**

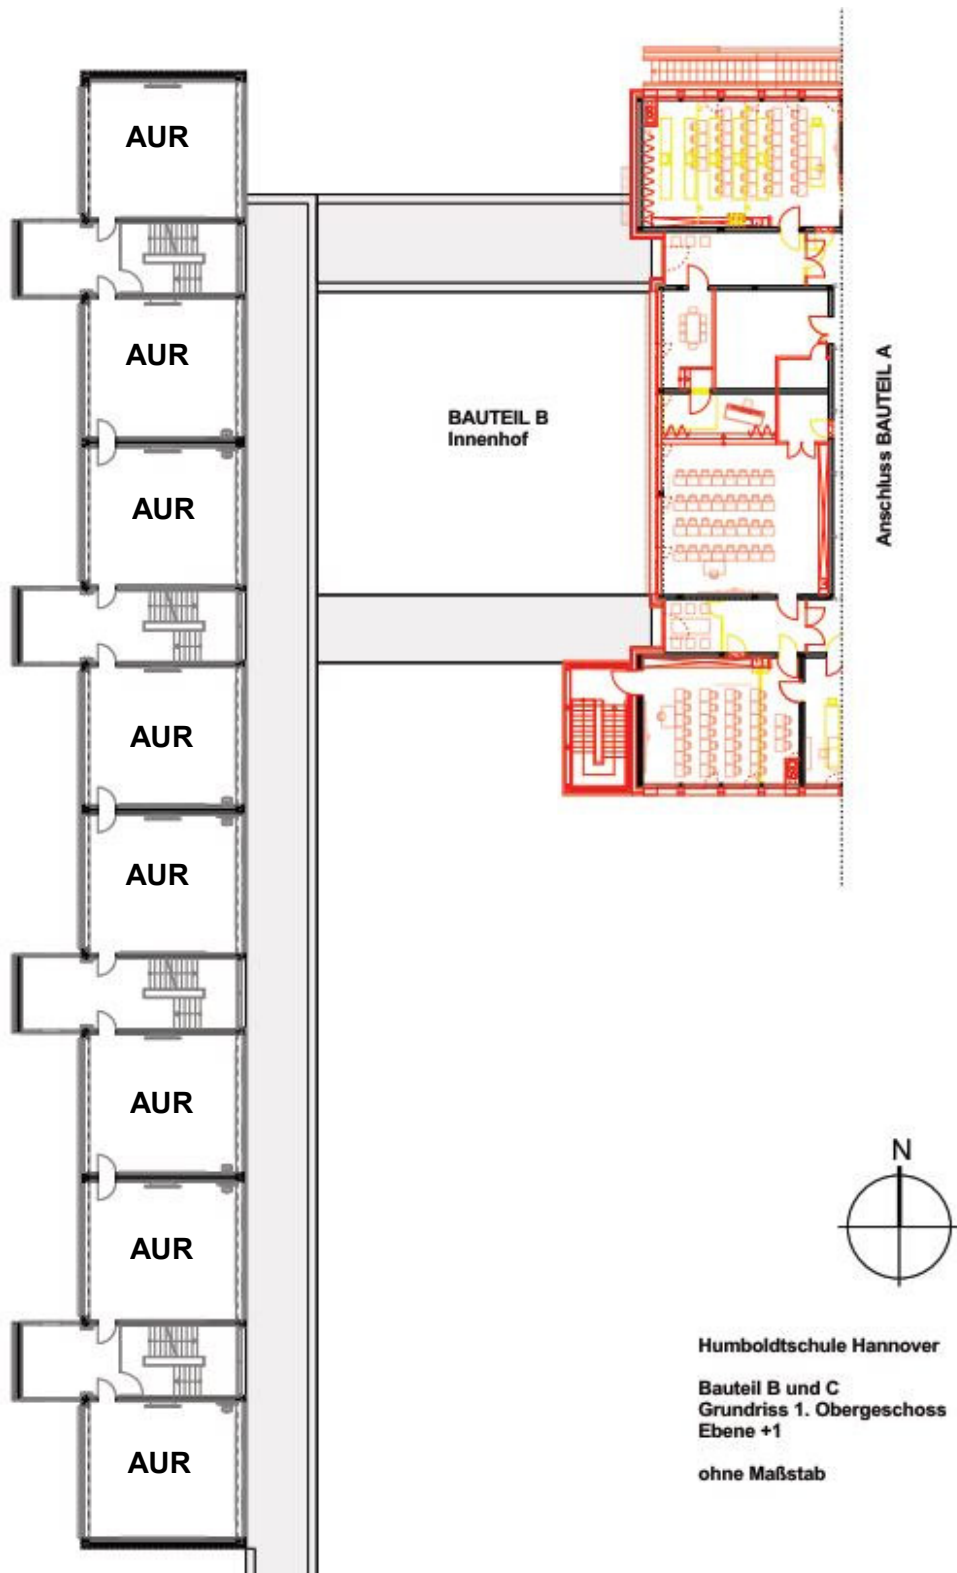

<b>OBJEKT</b>	Gymnasium Humboldtschule	<b>Anlage 3.11</b>
<b>PROJEKT</b>	Teilsanierung und Erweiterung	
<b>PROJEKTNR.:</b>	B.191700021 B.191700050	


**GRUNDRISS 2. OBERGESCHOSS BAUTEIL B UND C**

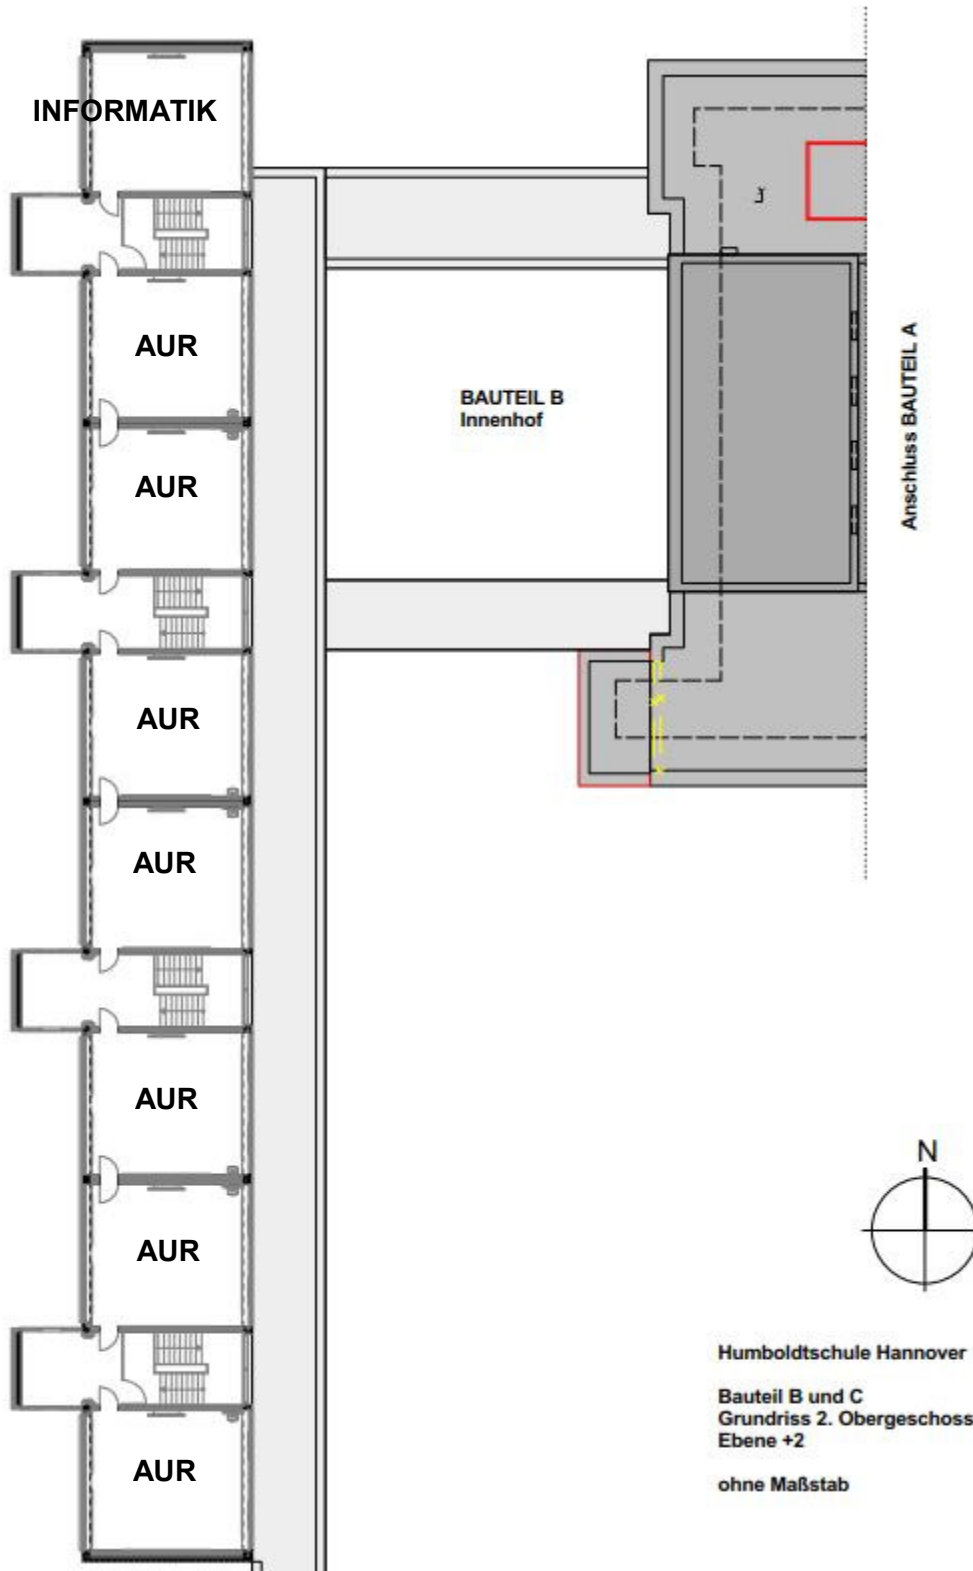




<b>OBJEKT</b>	Gymnasium Humboldtschule	<b>Anlage 3.13</b>
<b>PROJEKT</b>	Teilsanierung und Erweiterung	
<b>PROJEKTNR.:</b>	B.191700021 B.191700050	

**GRUNDRISS ERDGESCHOSS BAUTEIL D UND F (NEUBAU)**

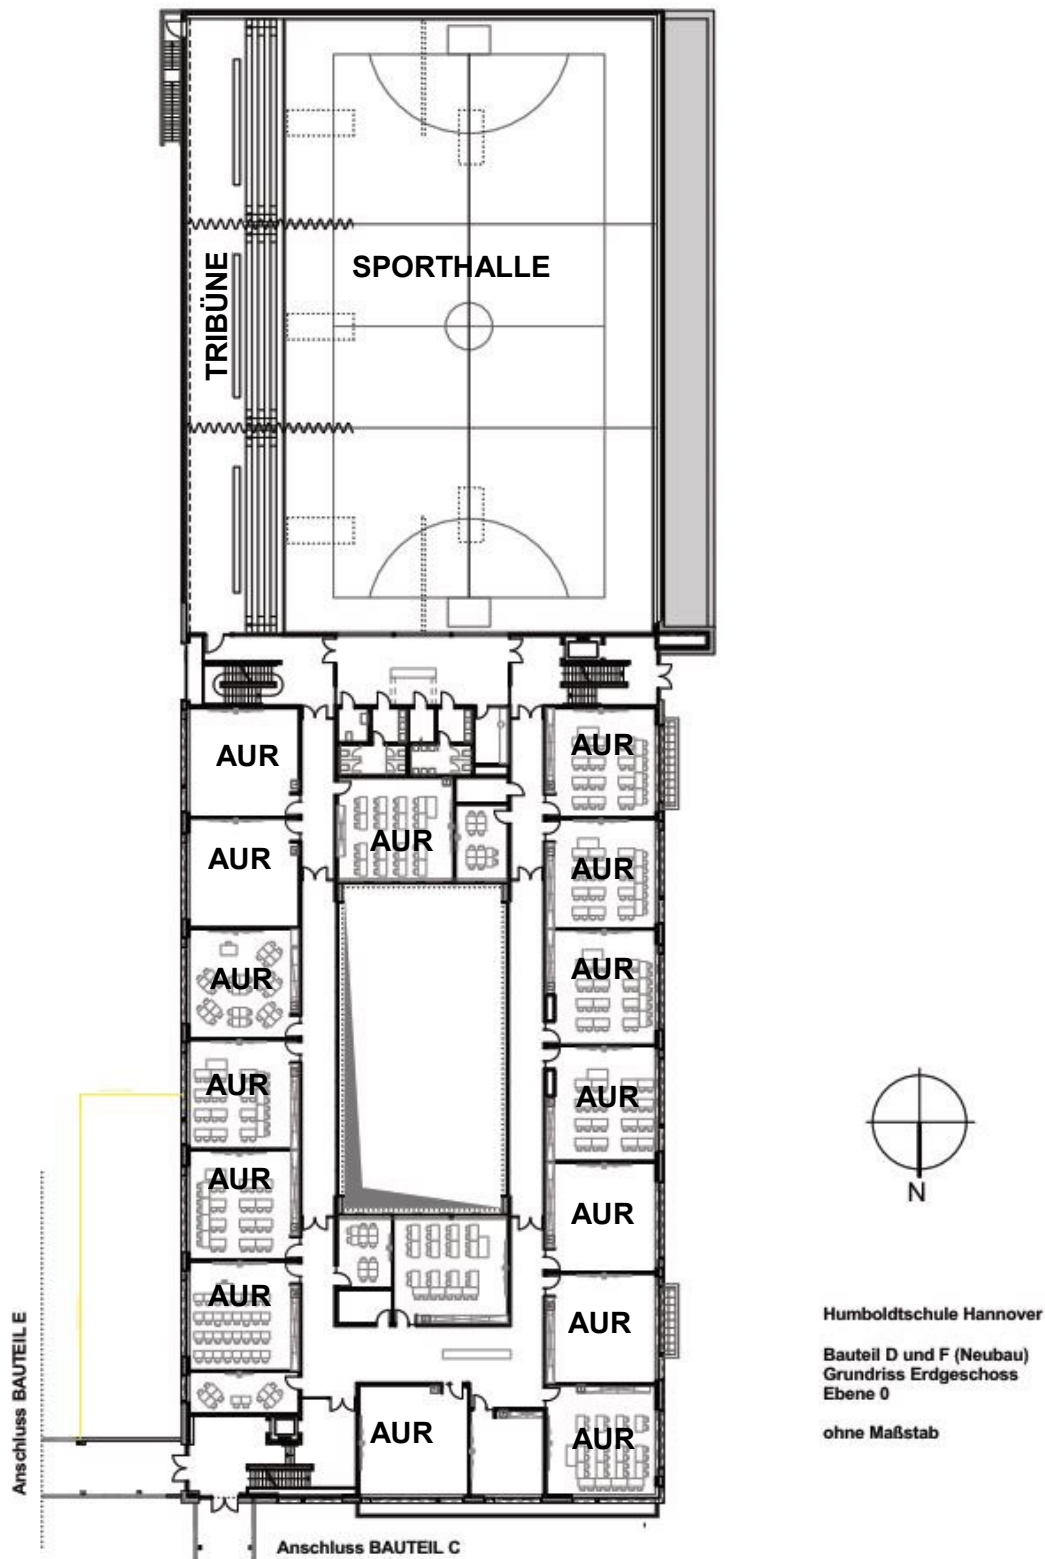

<b>OBJEKT</b>	Gymnasium Humboldtschule	<b>Anlage 3.14</b>
<b>PROJEKT</b>	Teilsanierung und Erweiterung	
<b>PROJEKTNR.:</b>	B.191700021 B.191700050	

**GRUNDRISS 1.OBERGESCHOSS BAUTEIL D UND F (NEUBAU)**

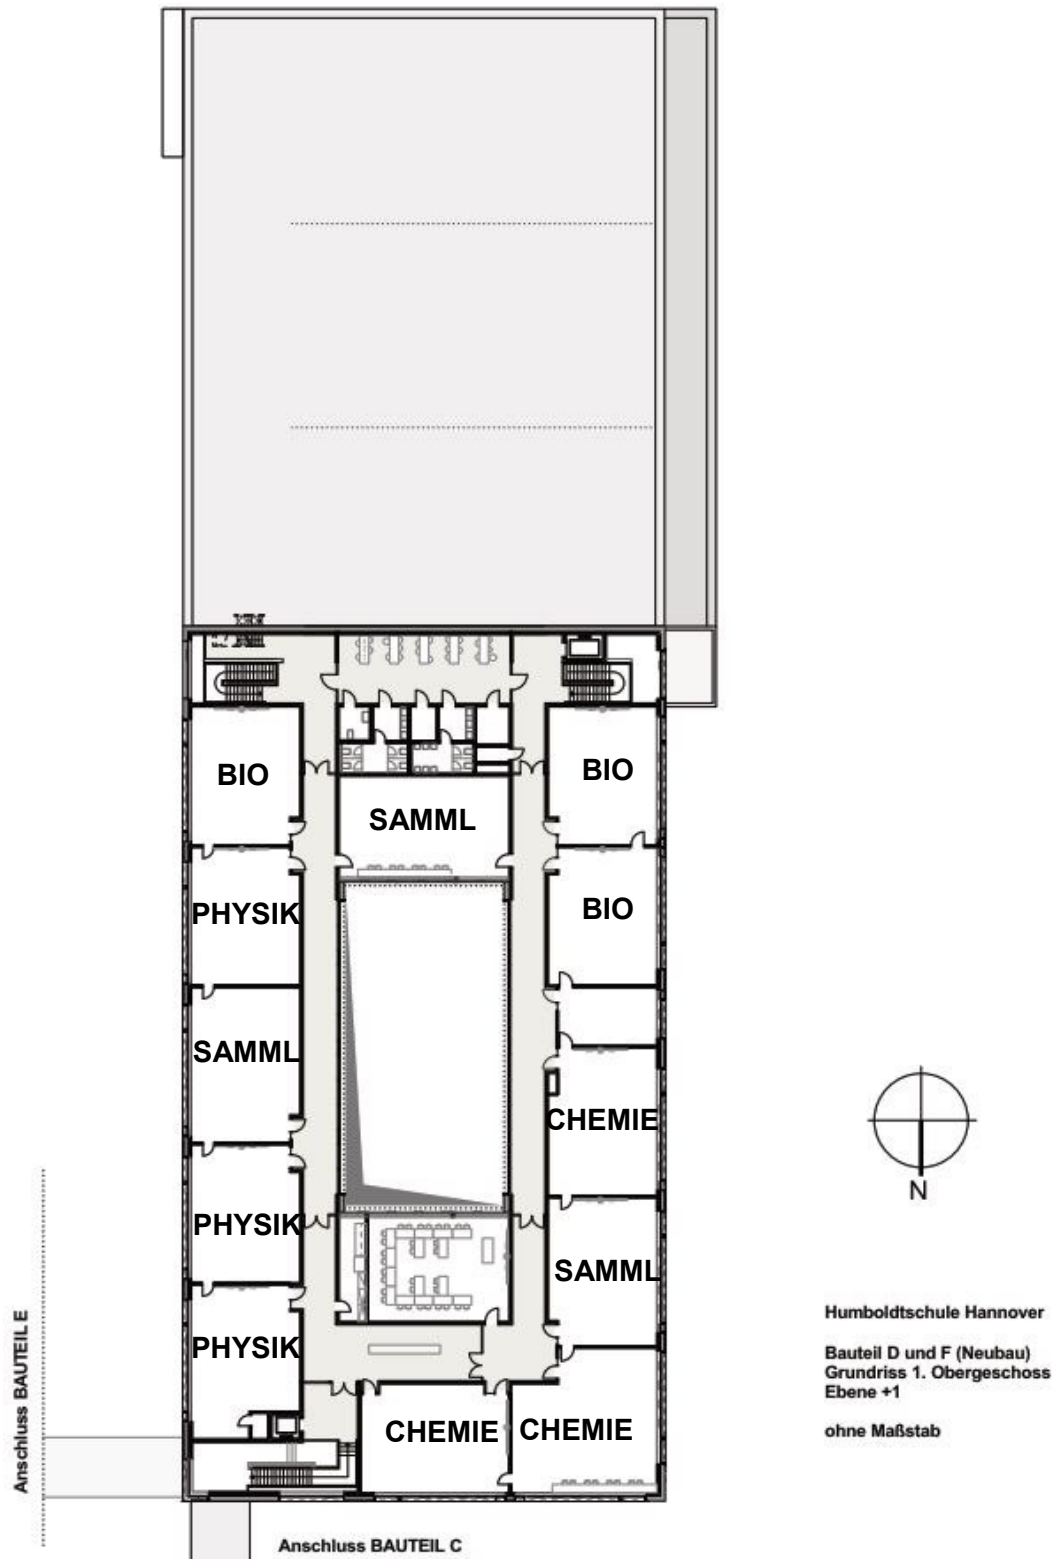

<b>OBJEKT</b>	Gymnasium Humboldtschule	<b>Anlage 3.15</b>
<b>PROJEKT</b>	Teilsanierung und Erweiterung	
<b>PROJEKTNR.:</b>	B.191700021 B.191700050	

**ANSICHTEN WEST UND OST BAUTEIL D UND F (NEUBAU)**



Ansicht West



Ansicht Ost

Humboldtschule Hannover  
Bauteil D und F (Neubau)  
Ansichten West und Ost  
ohne Maßstab



<b>OBJEKT</b>	Gymnasium Humboldtschule	<b>Anlage 3.16</b>
<b>PROJEKT</b>	Teilsanierung und Erweiterung	
<b>PROJEKTNR.:</b>	B.191700021 B.191700050	

**ANSICHTEN NORD UND SÜD BAUTEIL D UND F (NEUBAU)**



**Ansicht Süd**



**Ansicht Nord**

**Humboldtschule Hannover**  
**Bauteil D und F (Neubau)**  
**Ansichten Nord und Süd**  
**ohne Maßstab**

<b>OBJEKT</b>	Gymnasium Humboldtschule	<b>Anlage 3.17</b>
<b>PROJEKT</b>	Teilsanierung und Erweiterung	
<b>PROJEKTNR.:</b>	B.191700021 B.191700050	

**SCHNITTE BAUTEIL D UND F (NEUBAU)**



Längsschnitt D-D mit Ansicht Innenhof West



Ansicht Innenhof Ost



Ansicht Innenhof Nord


Humboldtschule Hannover

Bauteil D und F (Neubau)  
Längsschnitt und  
Ansichten Innenhof  
Nord und Ost


ohne Maßstab

<b>OBJEKT</b>	Gymnasium Humboldtschule	<b>Anlage 3.18</b>
<b>PROJEKT</b>	Teilsanierung und Erweiterung	
<b>PROJEKTNR.:</b>	B.191700021 B.191700050	

**SCHNITTE BAUTEIL D UND F (NEUBAU)**

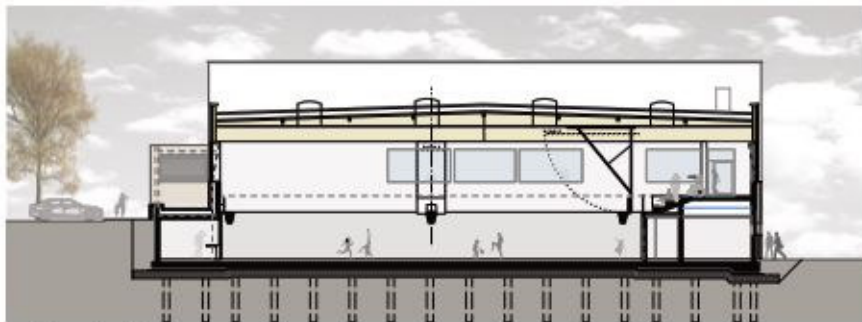

Querschnitt A-A

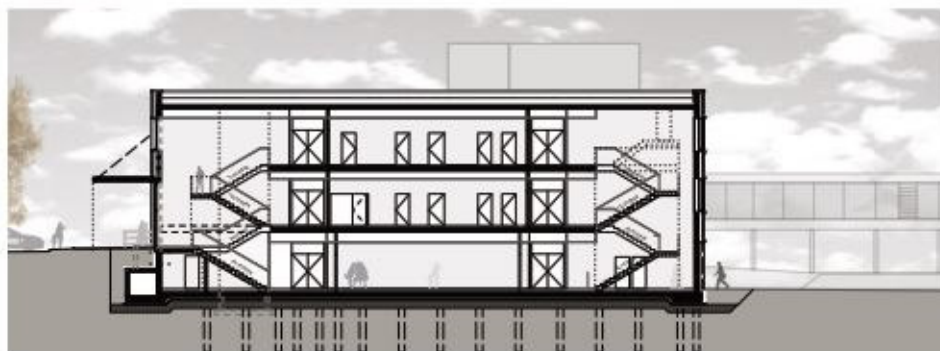

Querschnitt B-B



Querschnitt C-C mit Ansicht Innenhof Süd



Querschnitt E-E

Humboldtschule Hannover  
Bauteil D und F (Neubau)  
Querschnitte  
ohne Maßstab

<b>OBJEKT</b>	Gymnasium Humboldtschule	<b>Anlage 3.19</b>
<b>PROJEKT</b>	Teilsanierung und Erweiterung	
<b>PROJEKTNR.:</b>	B.191700021 B.191700050	

### AUSSENANLAGEN

