
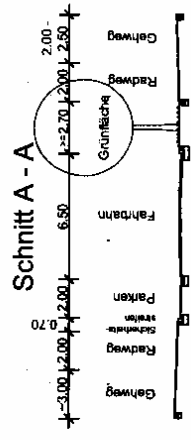


AutoCAD 2002 | Landeshauptstadt Hannover | Fachbereich Bauen | Rudolf-Hilbrecht-Platz | 30159 Hannover

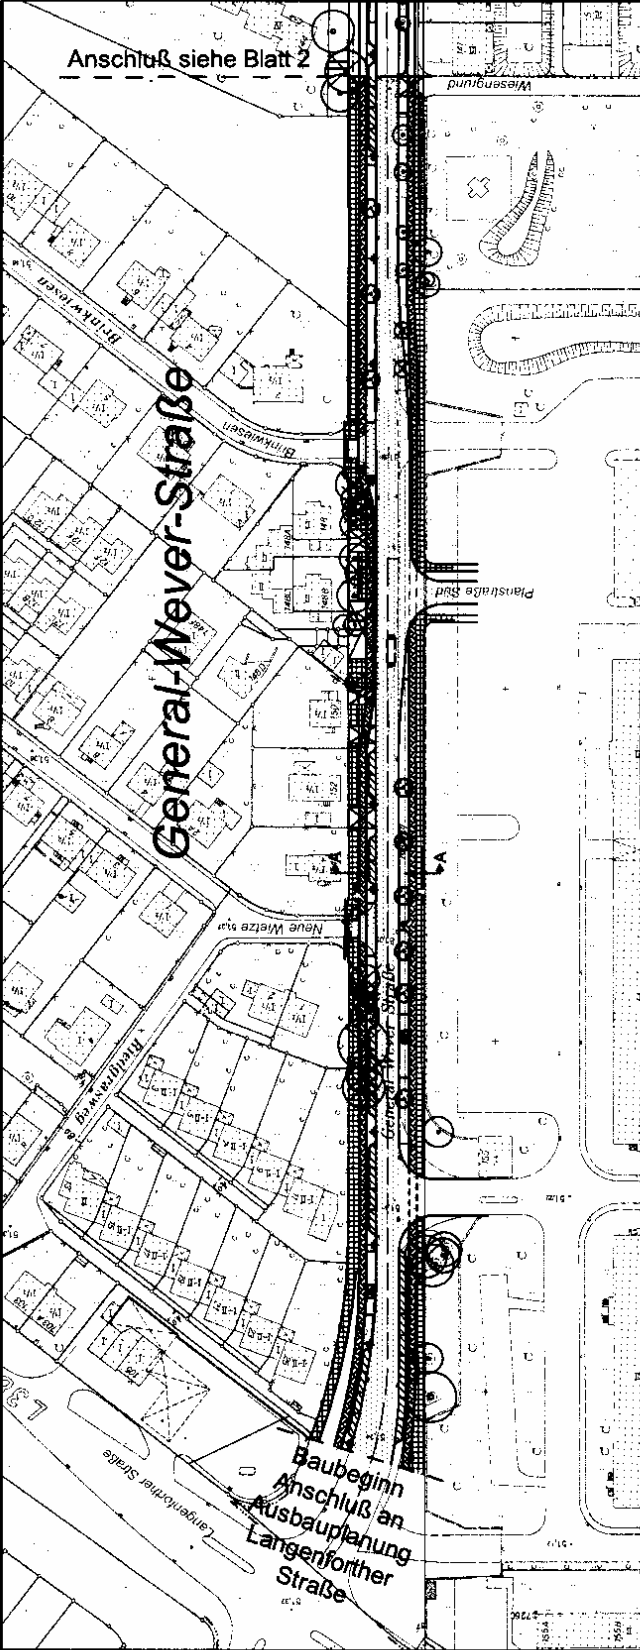

FACHBEREICH BAUEN
Straßenplanung
66.41
Dezember 2004
Änderungen vorbehalten !

Zeichenerklärung

	Ausbaugrenze		Fahrbahn, bituminös
	vorf. / gepl. Leuchte		Parkieren, bituminös
	vorf. / gepl. LSA		Radweg
	vorf. Baum		Gehweg
	gepl. Baum		Überfahrt