



AutoCAD 2002 | Landeshauptstadt Hannover | Fachbereich Bauen | Rudolf-Wilhehms-Platz 1 | 30159 Hannover

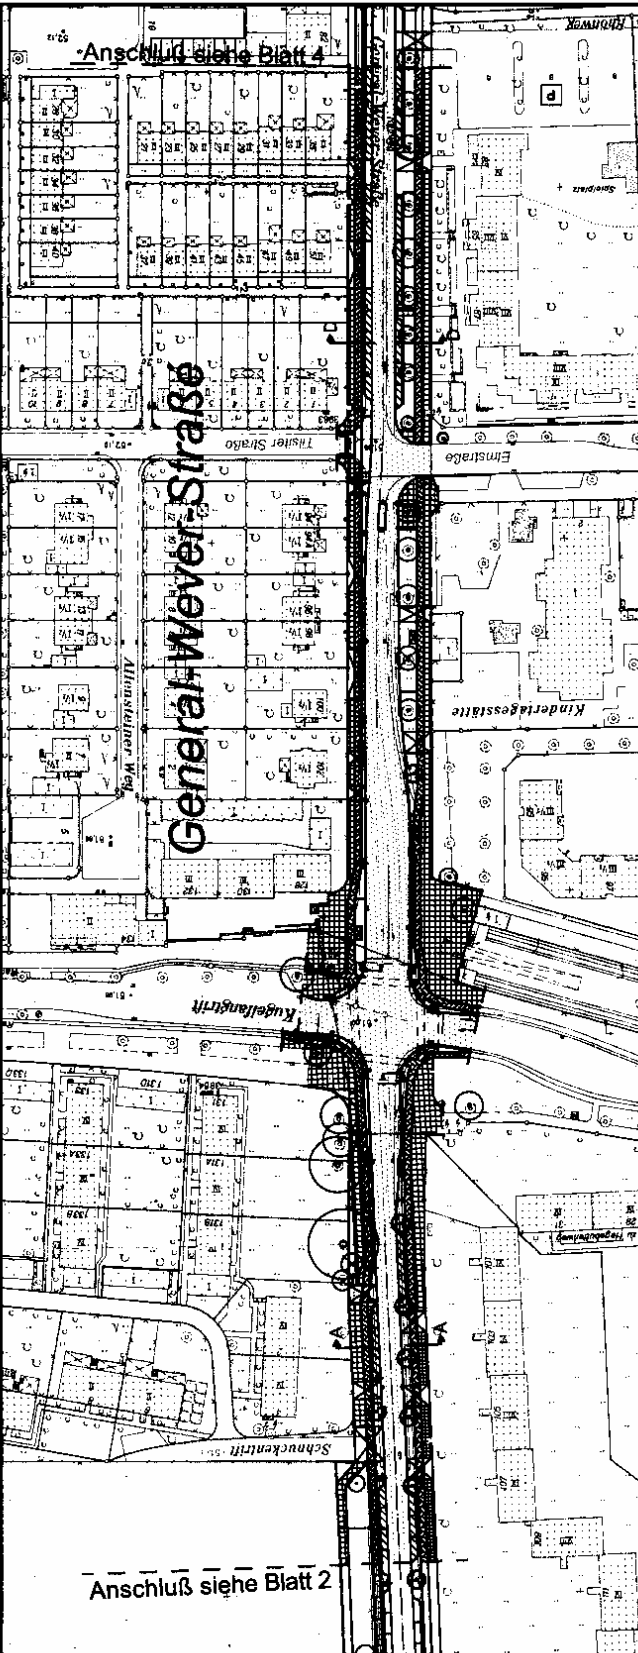

Anlage 1 zur Drucksache Nr. -Blatt 3- / 2005

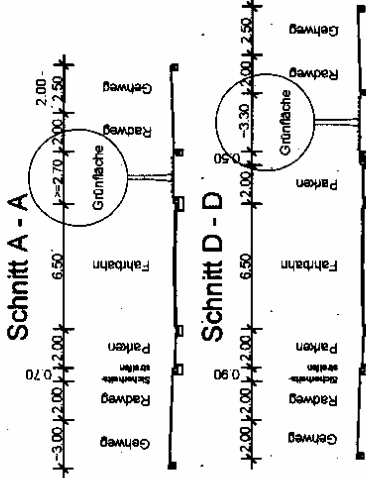

FACHBEREICH BAUEN
Straßenplanung

66.41

Dezember 2004

Änderungen vorbehalten !

Zeichenerklärung

- Ausbaugrenze
- vorh. / gepl. Leuchte
- vorh. / gepl. LSA
- vorh. Baum
- gepl. Baum
- Fahrbahn, bituminös
- Parken, bituminös
- Radweg
- Gehweg
- Überfahrt