


Anlage 1 zur
Drucksache Nr.
- Übersichtsplan-

/ 2012

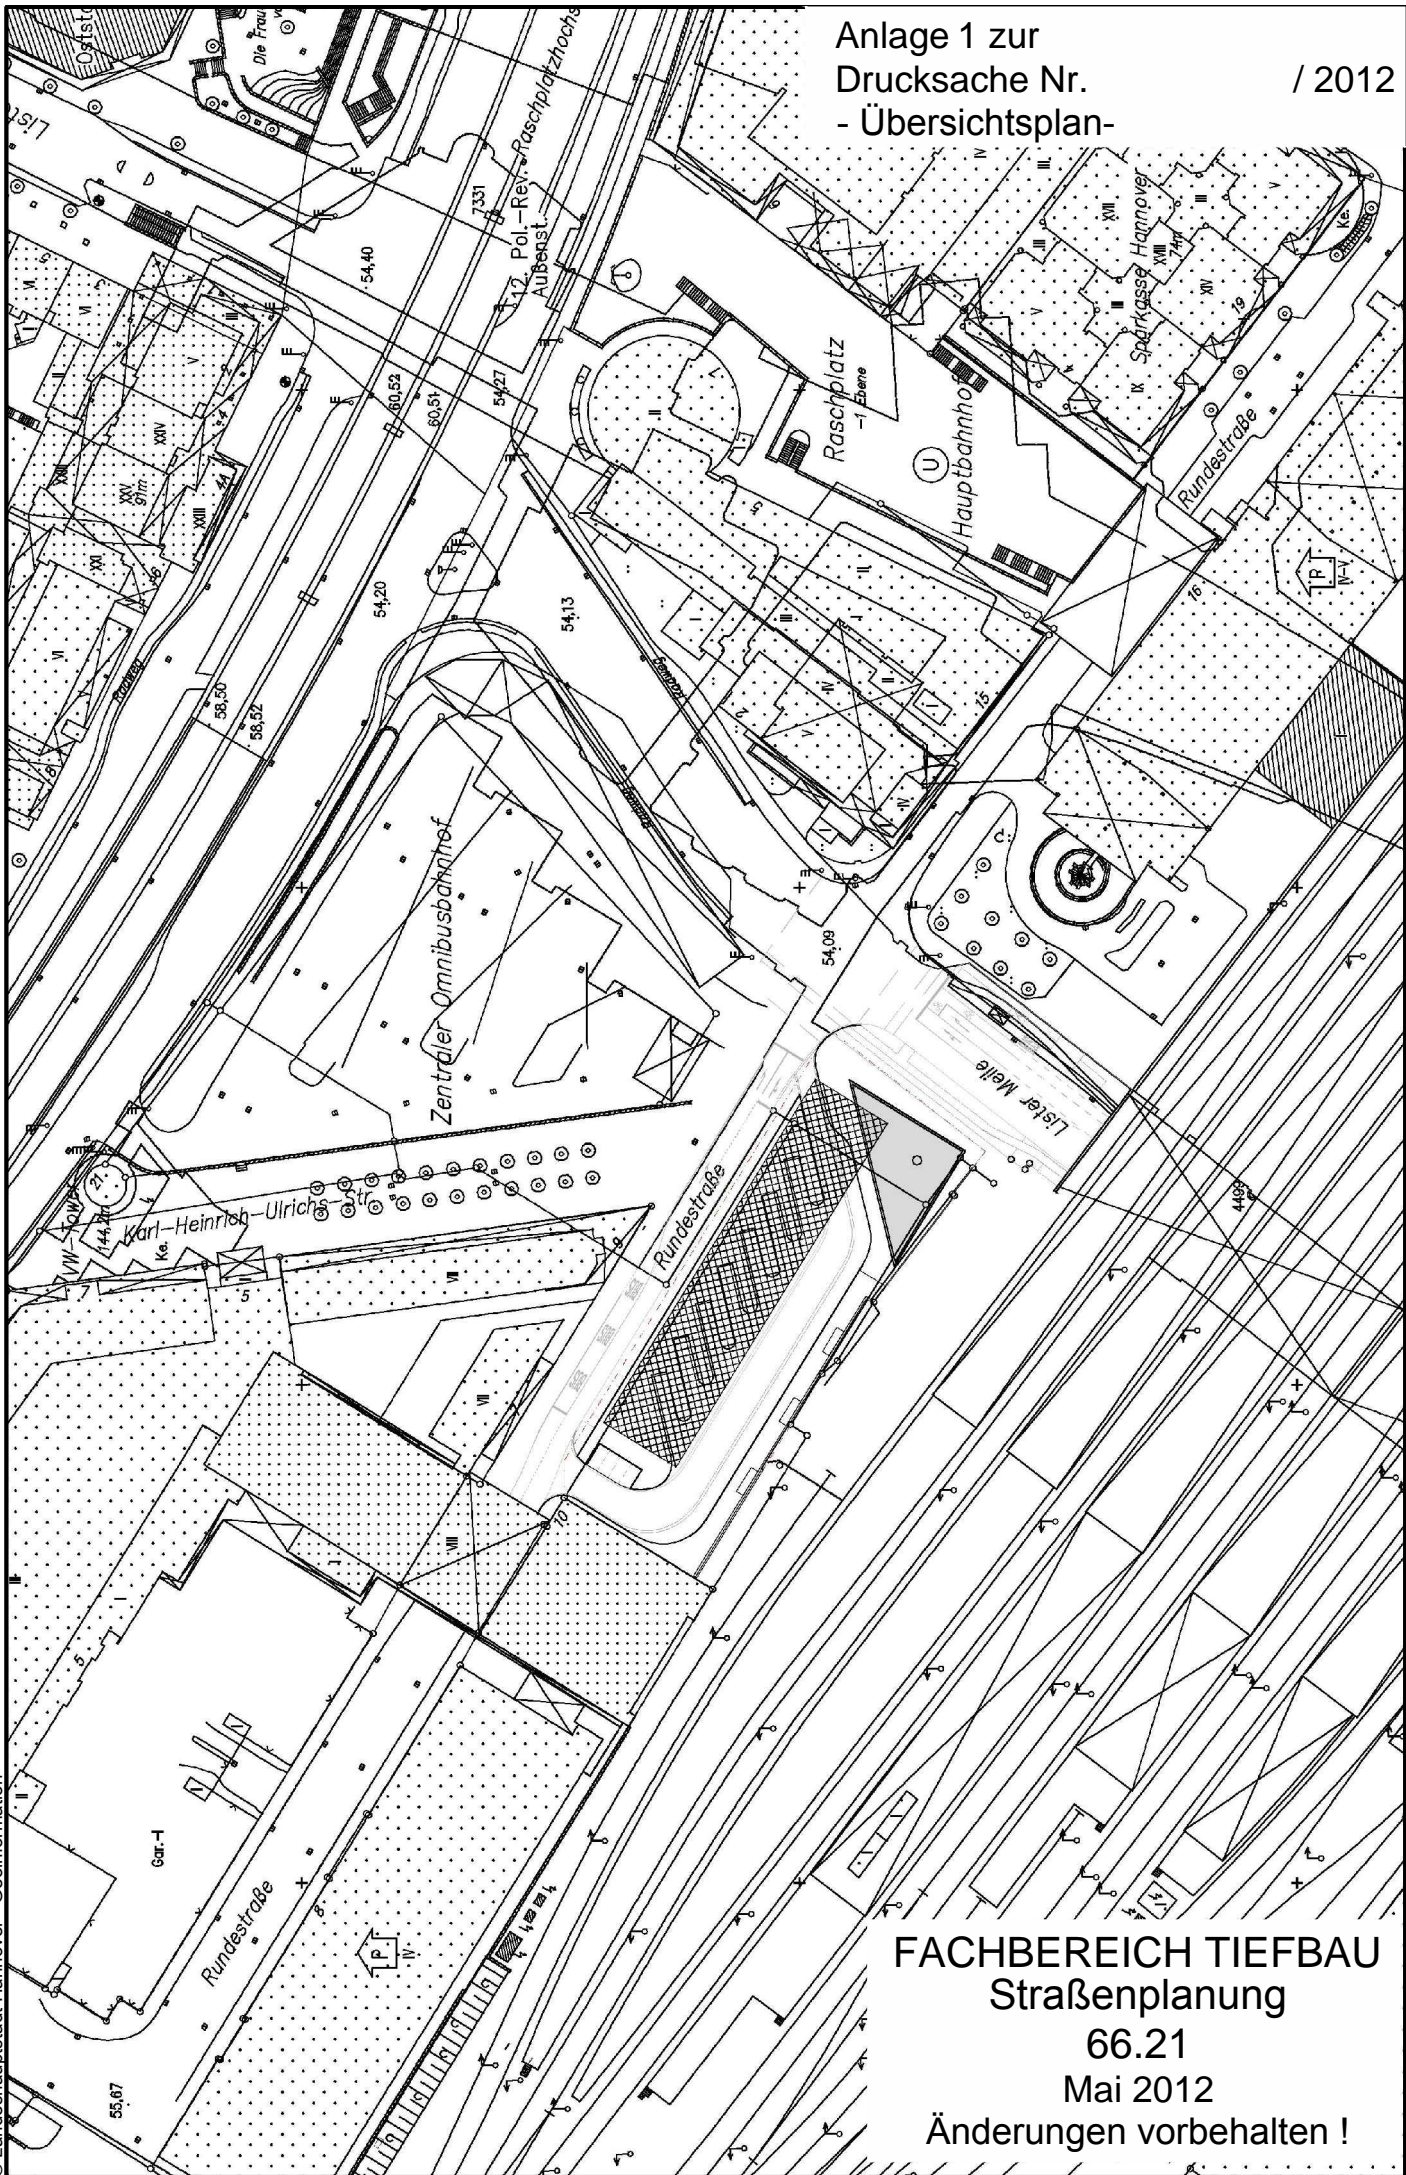

FACHBEREICH TIEFBAU
Straßenplanung
66.21
Mai 2012
Änderungen vorbehalten !