


Anlage 4 zur  
Drucksache Nr. / 2012  
-Grundriss Servicegebäude-

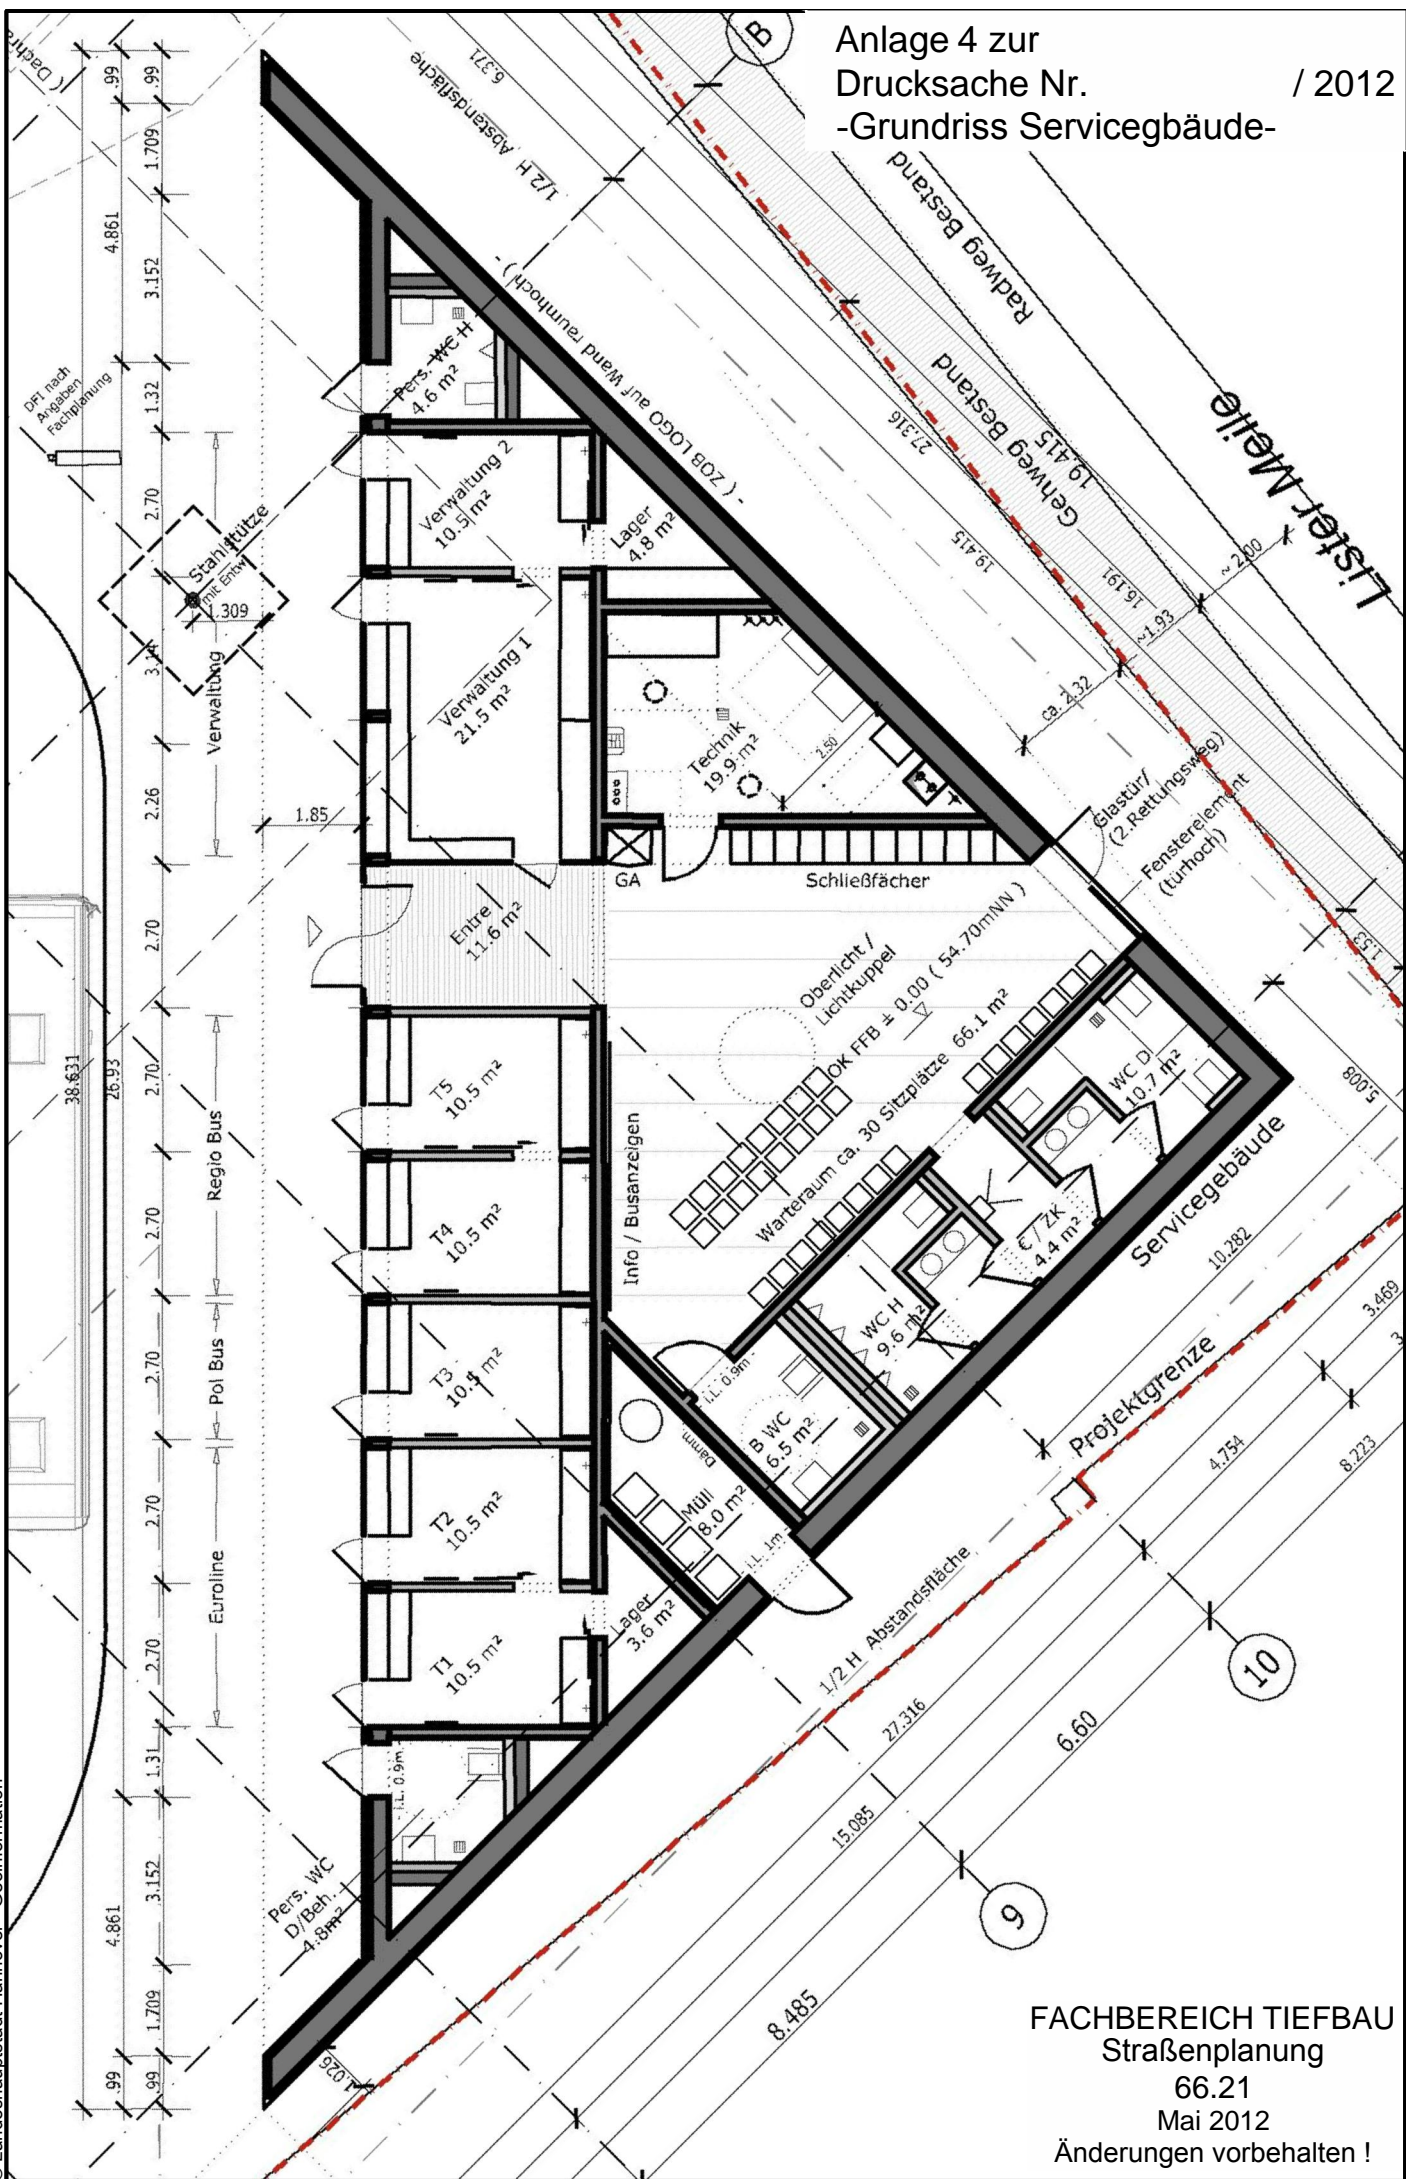

FACHBEREICH TIEFBAU  
Straßenplanung  
66.21  
Mai 2012  
Änderungen vorbehalten !