


# Anlage 5 zur Drucksache Nr. -Dachaufsicht-

/ 2012

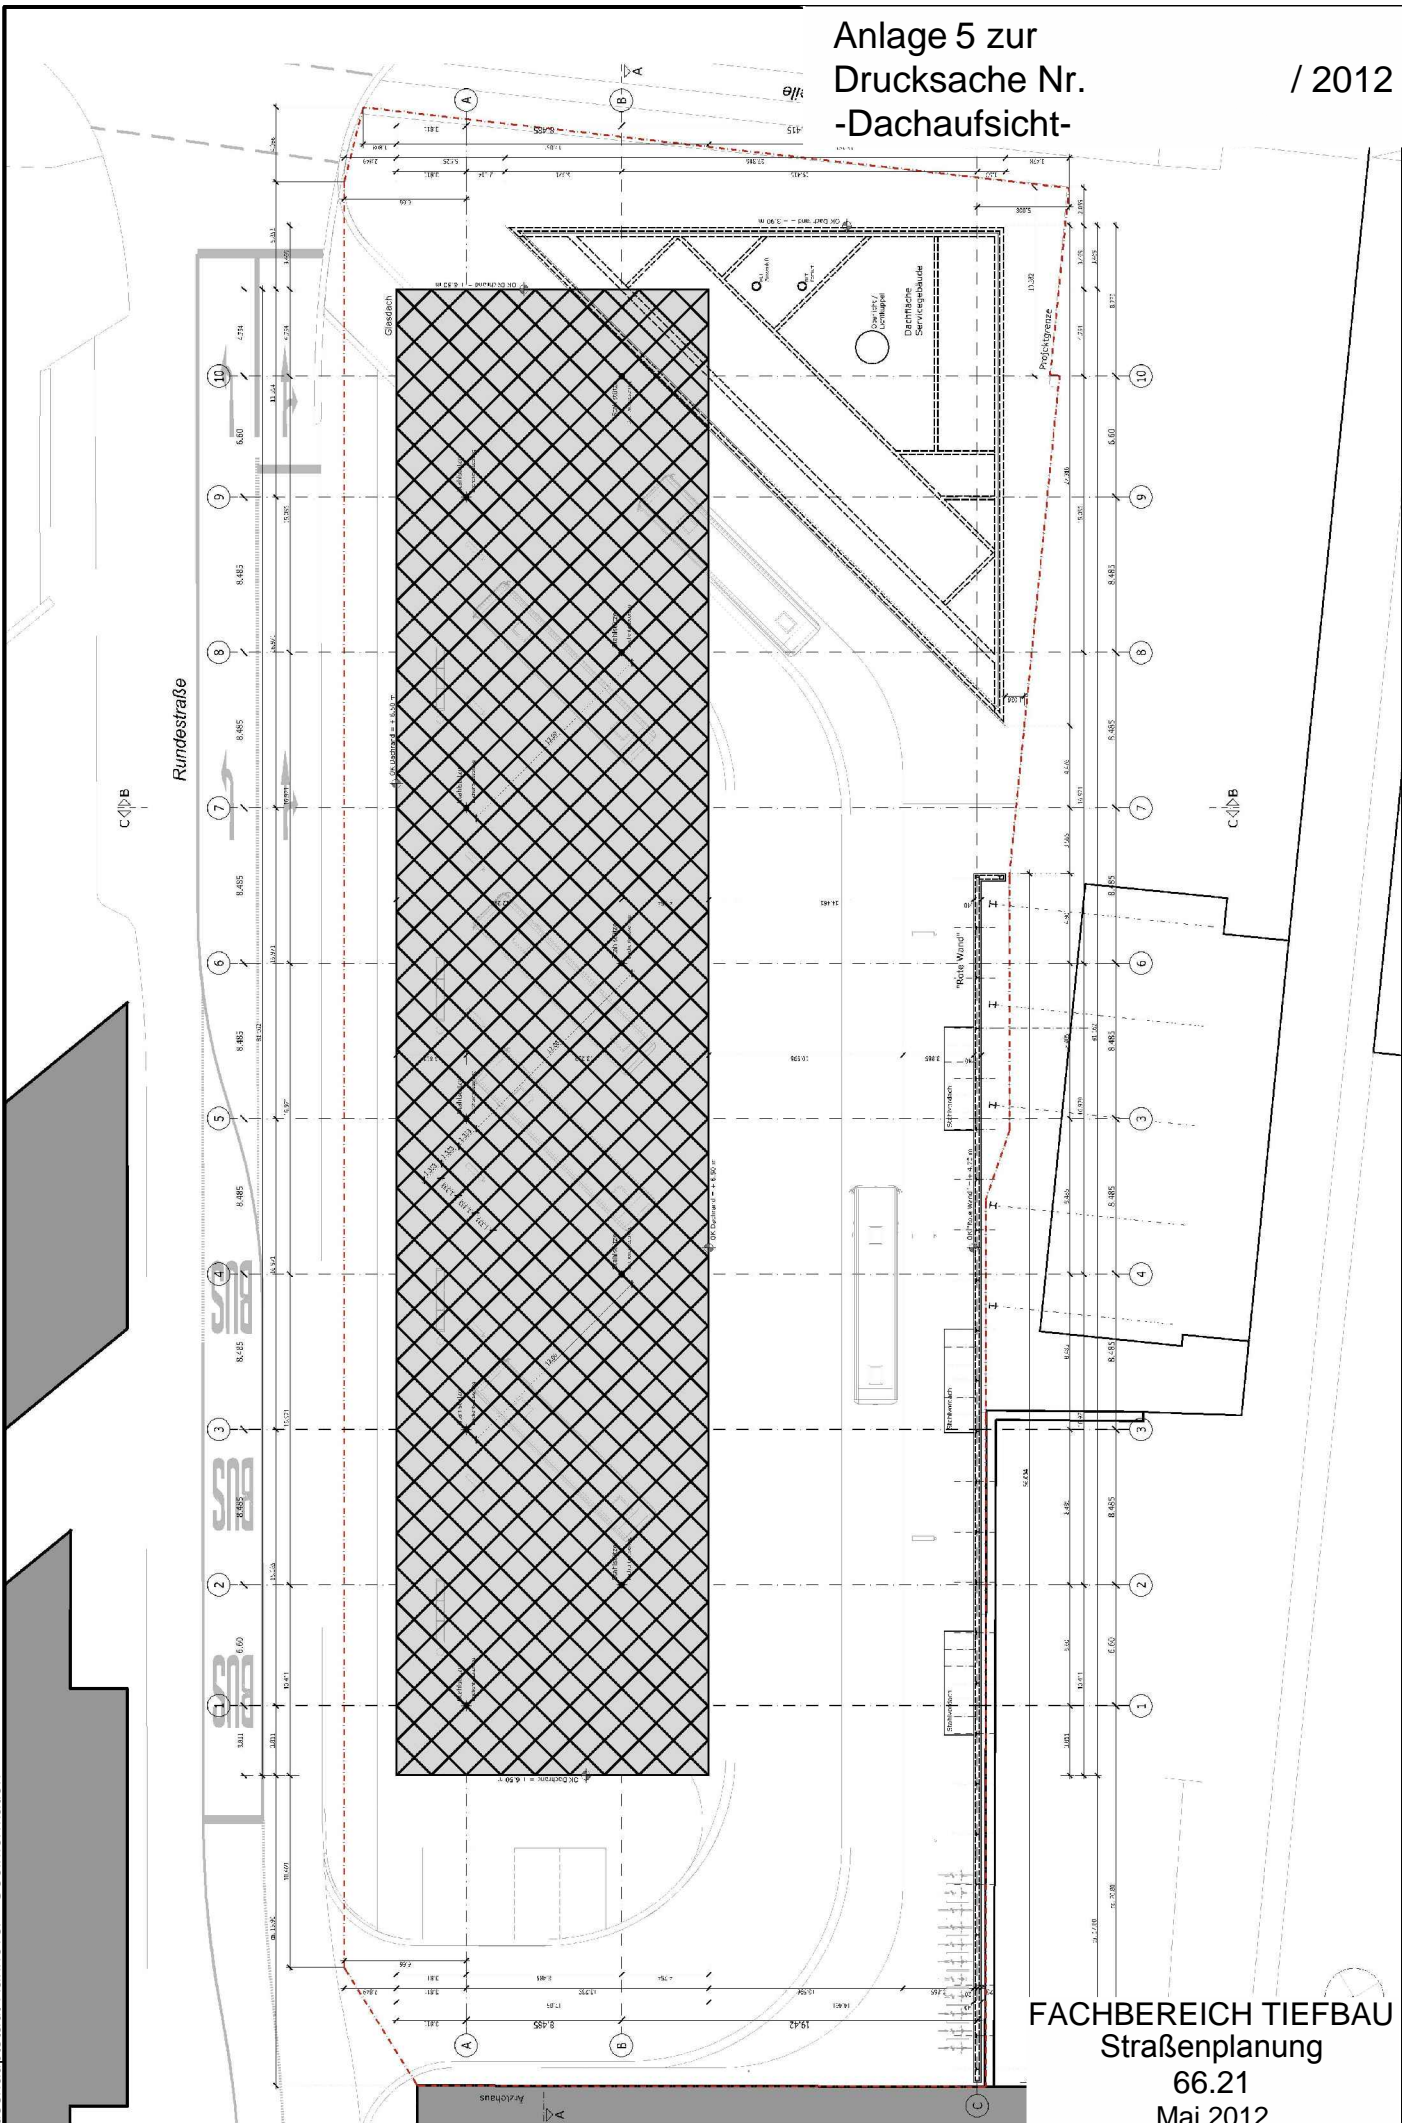

**FACHBEREICH TIEFBAU**  
**Straßenplanung**  
66.21  
Mai 2012  
Änderungen vorbehalten !