


OBJEKT Grundschule Lüneburger Damm
PROJEKT Ausbau zur Ganztagschule
PROJEKTNR.: B.191000296, LAGERBUCHNR.: 029/0176

Anlage Nr. 3.1


Lageplan

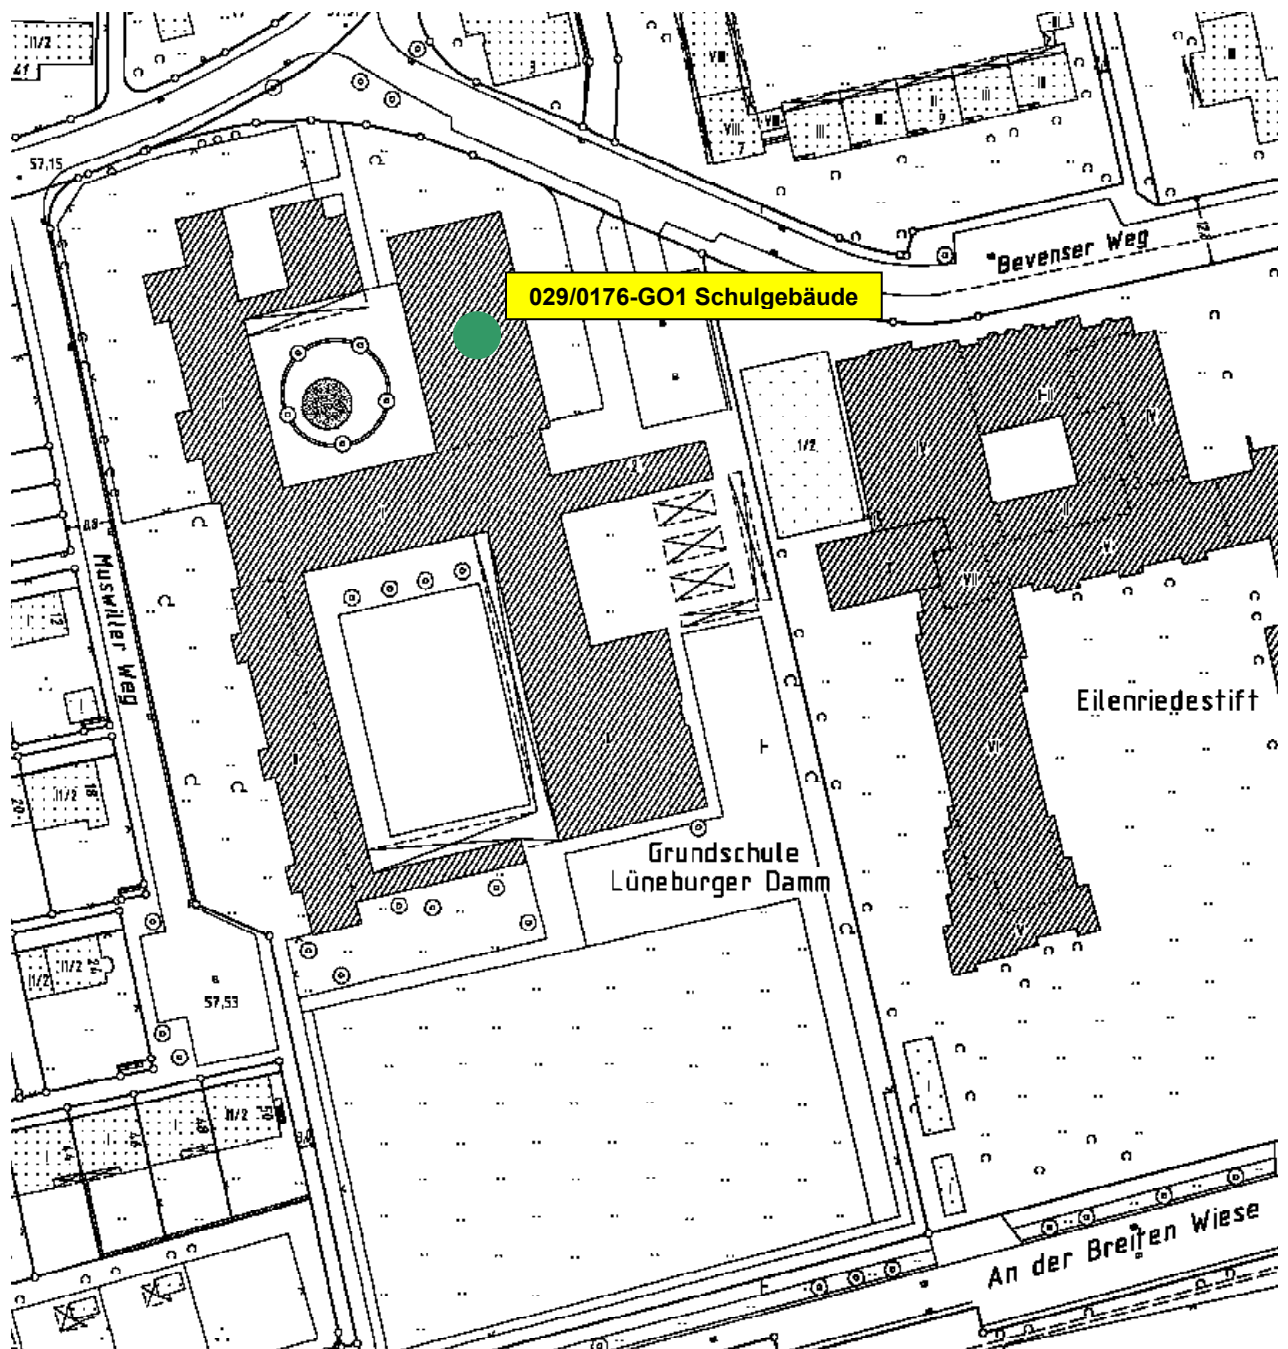

OBJEKT Grundscharule Lüneburger Damm
PROJEKT Ausbau zur Ganztagschule
PROJEKTNR.: B.191000296, LAGERBUCHNR.: 029/0176

Anlage Nr. 3.2


Übersichtsplan

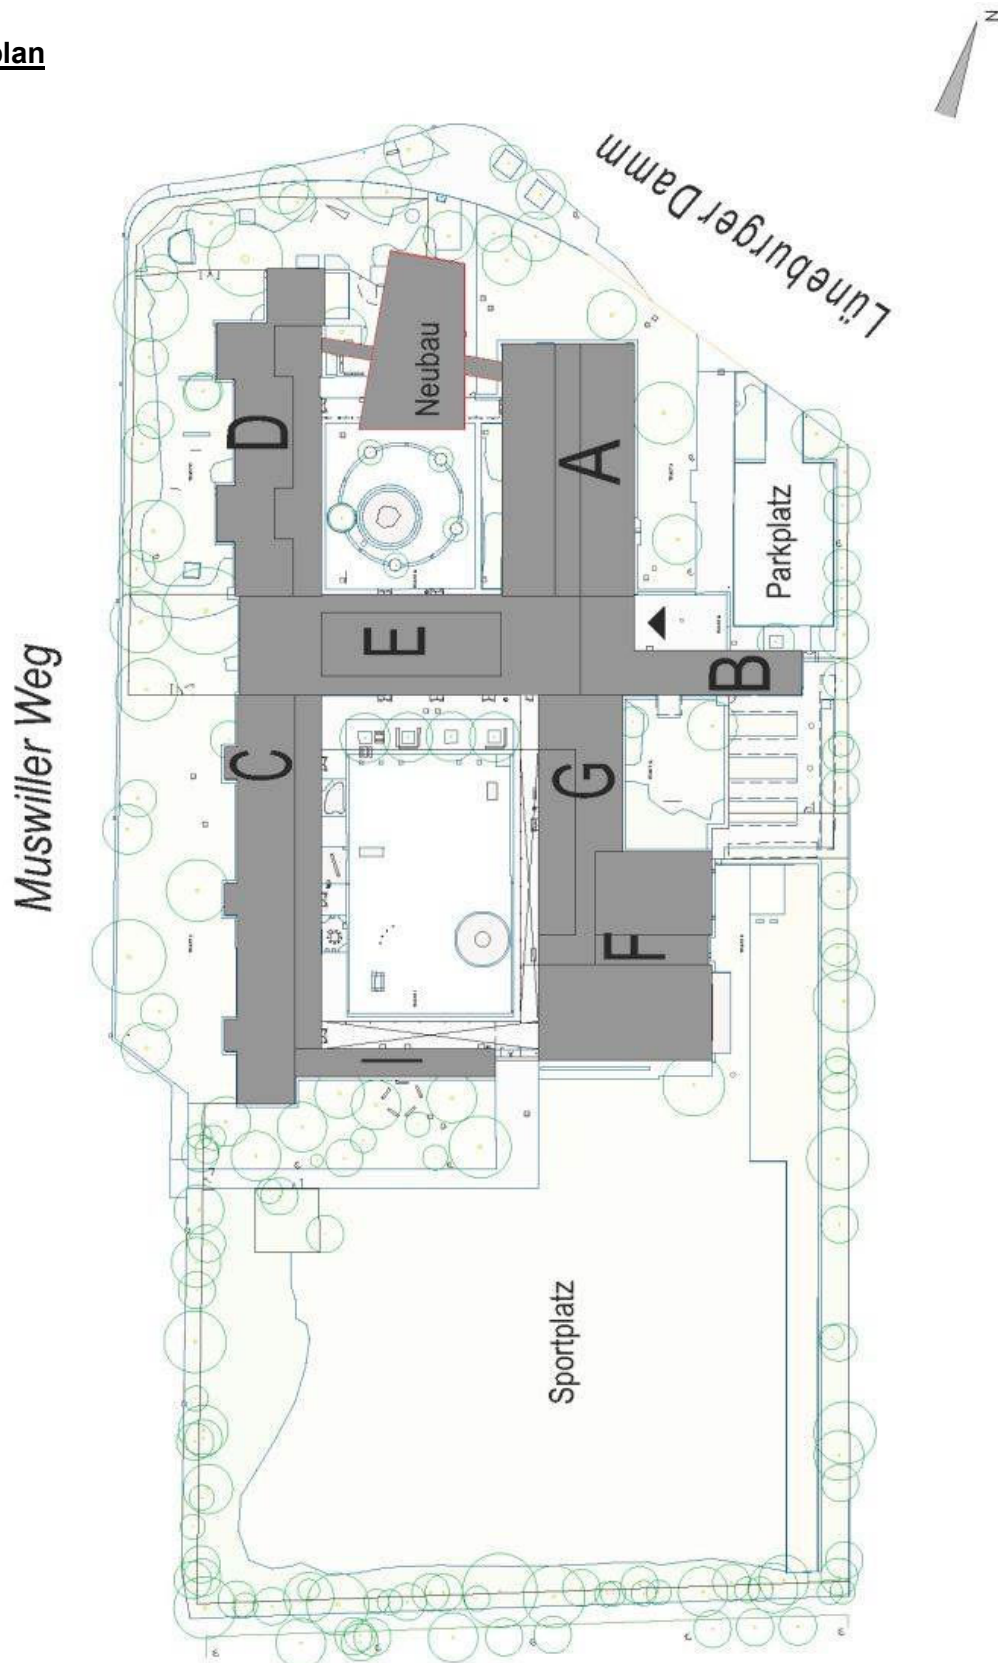

OBJEKT	Grundschule Lüneburger Damm
PROJEKT	Ausbau zur Ganztagschule
PROJEKTNR.:	B.191000296, LAGERBUCHNR.: 029/0176

Anlage Nr. 3.3


Grundriss Erdgeschoss Neubau

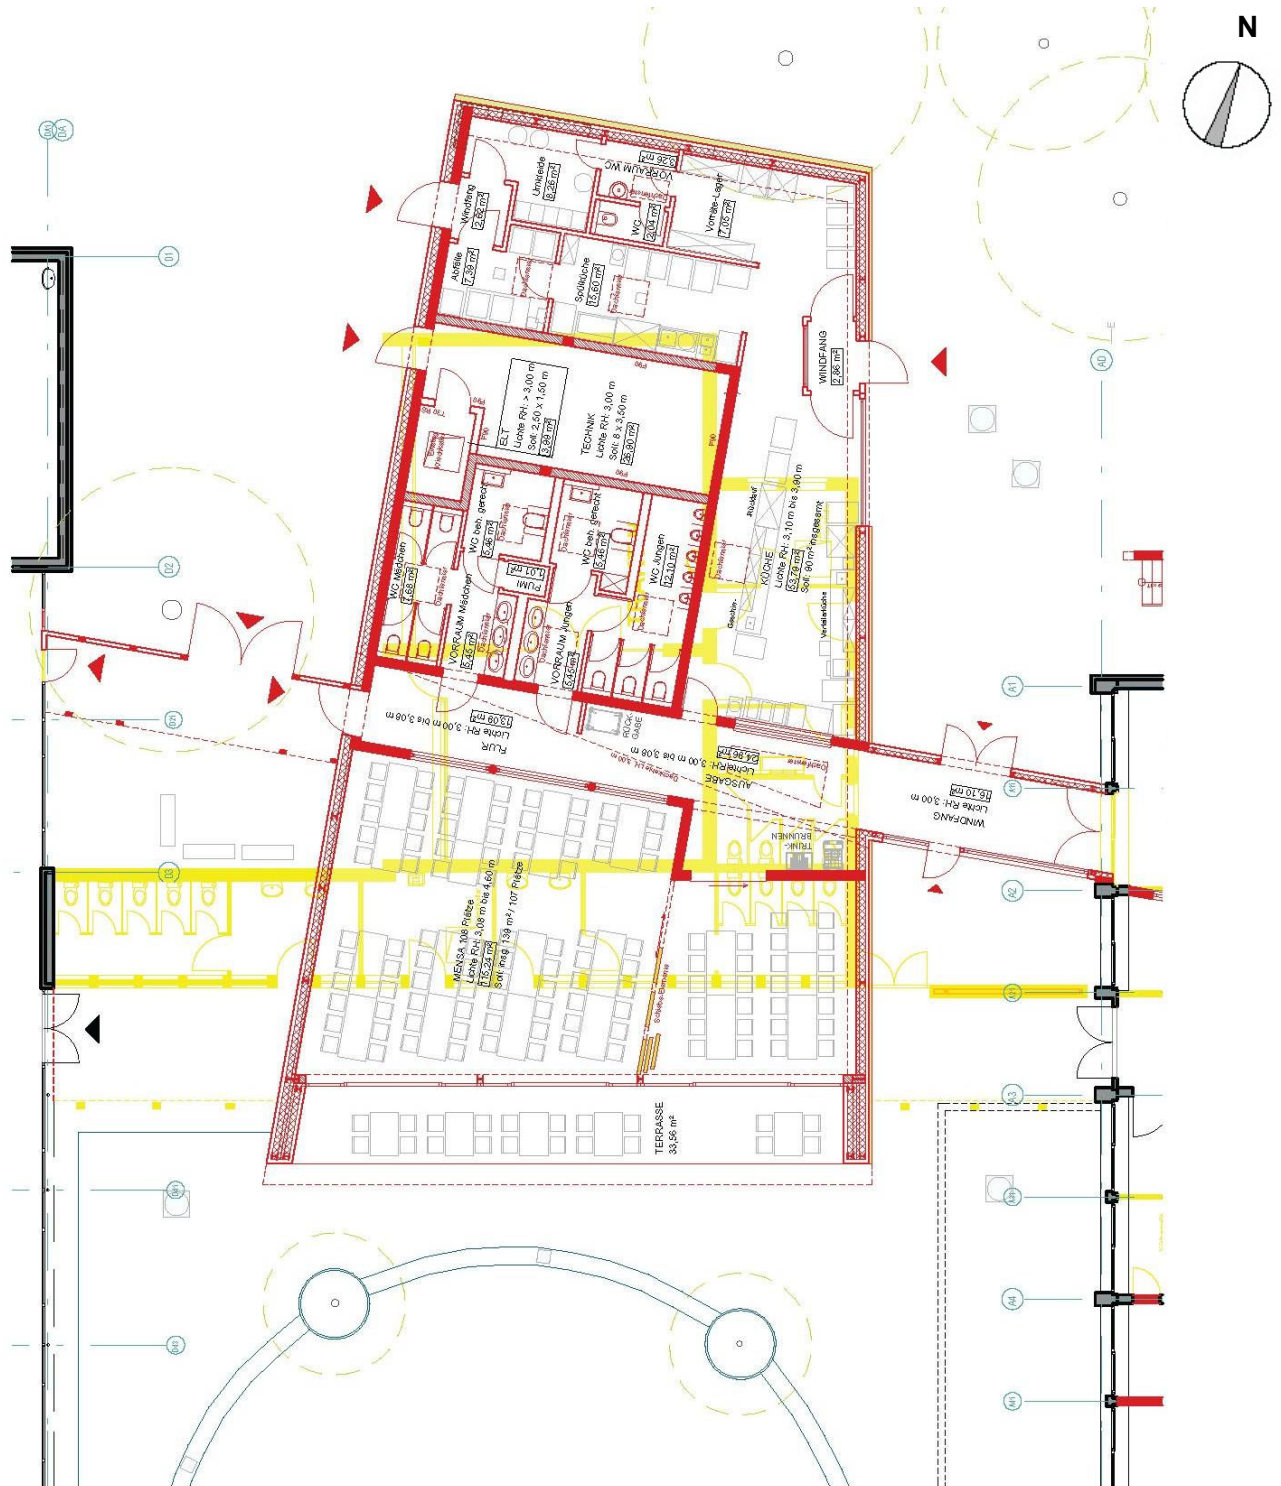

OBJEKT Grundschule Lüneburger Damm
PROJEKT Ausbau zur Ganztagschule
PROJEKTNR.: B.191000296, **LAGERBUCHNR.:** 029/0176

Anlage Nr. 3.4



Grundriss Kellergeschoss Neubau

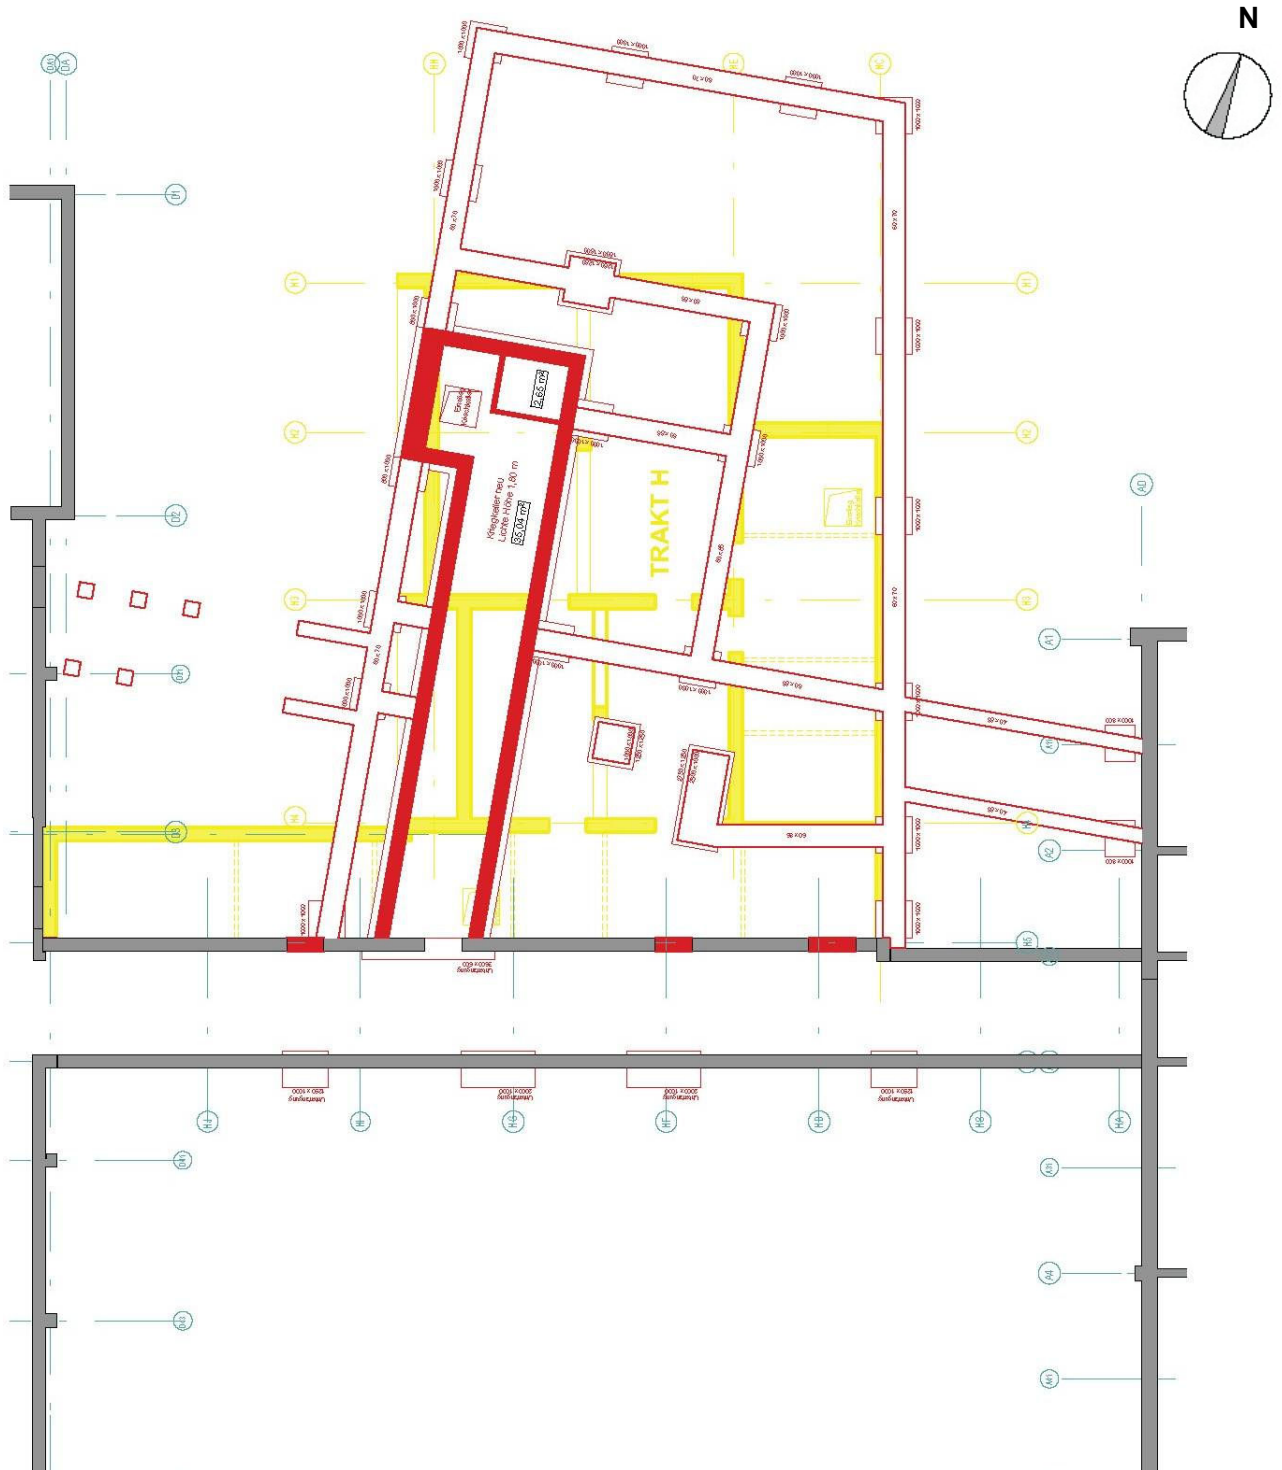

OBJEKT Grundschule Lüneburger Damm
PROJEKT Ausbau zur Ganztagschule
PROJEKTNR.: B.191000296, **LAGERBUCHNR.:** 029/0176

Anlage Nr. 3.5



Grundriss Erdgeschoss Trakt A

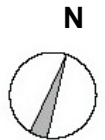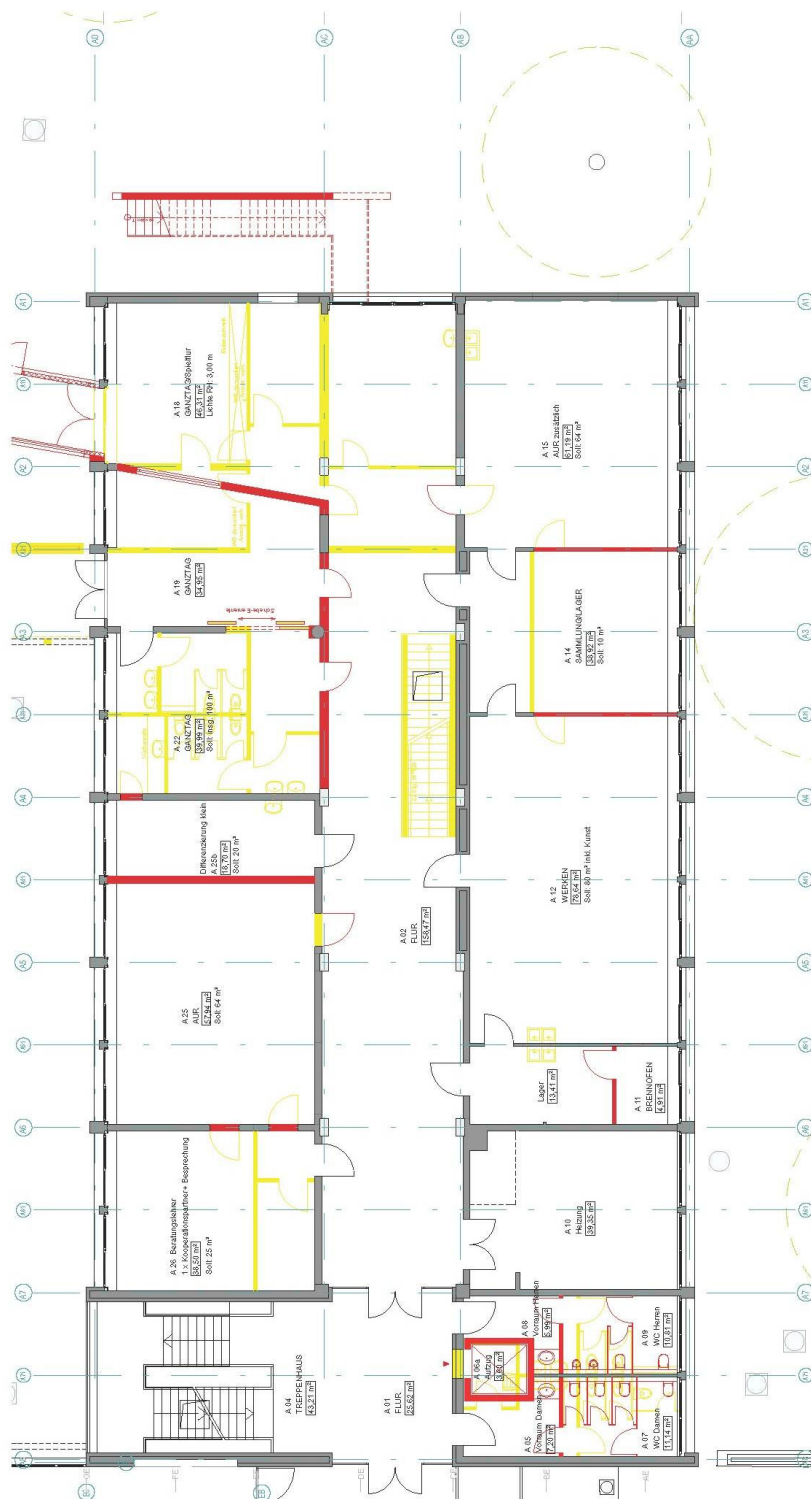

OBJEKT Grundschule Lüneburger Damm
PROJEKT Ausbau zur Ganztagschule
PROJEKTNR.: B.191000296, **LAGERBUCHNR.:** 029/0176

Anlage Nr. 3.6



Grundriss Obergeschoss Trakt A

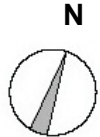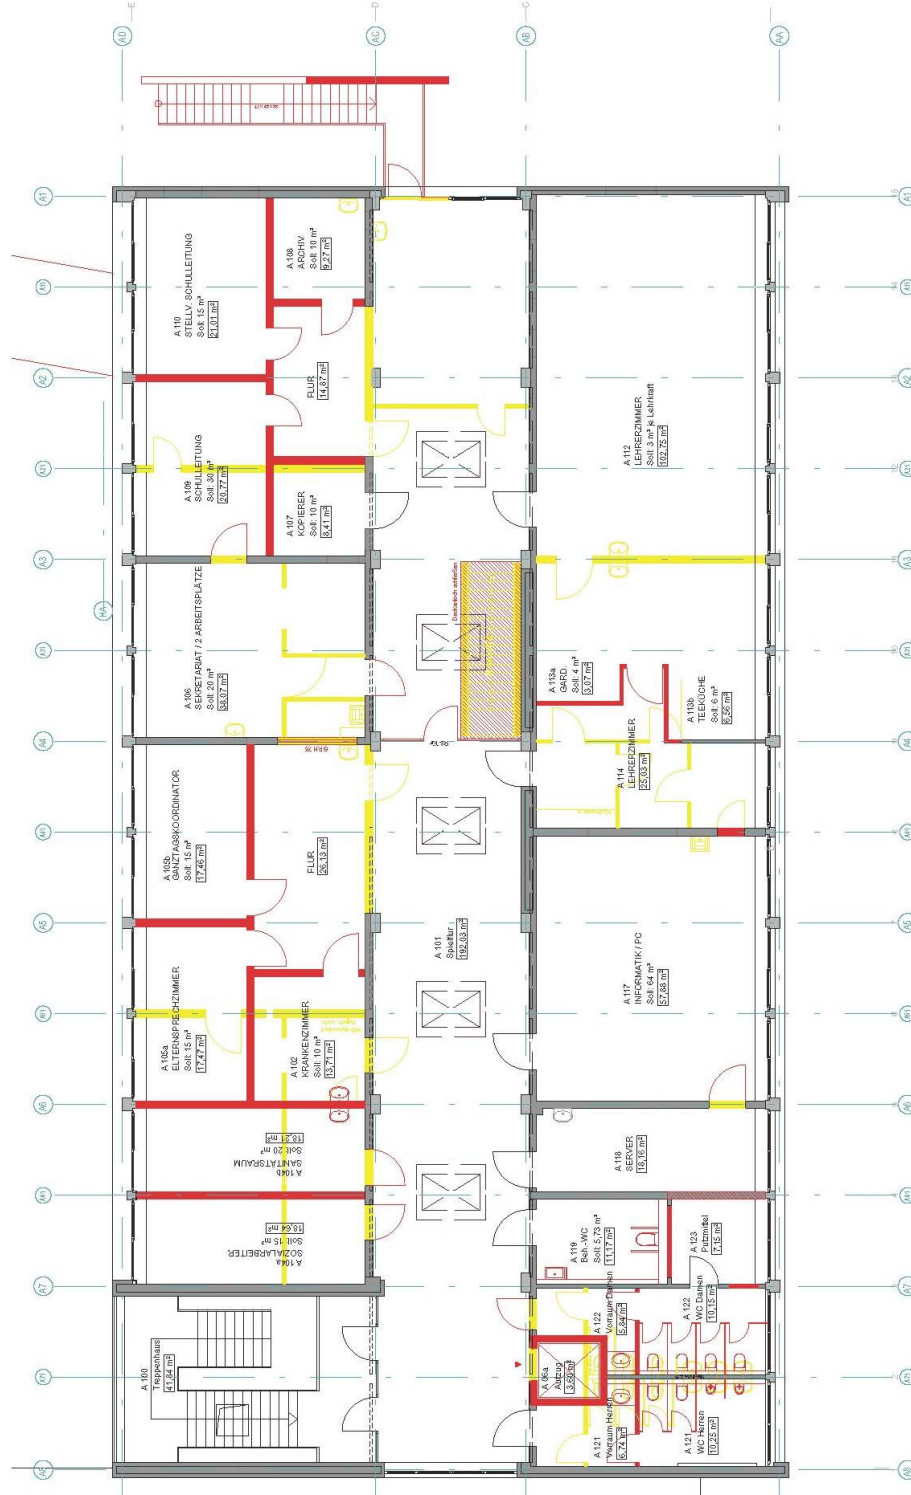

OBJEKT	Grundschule Lüneburger Damm
PROJEKT	Ausbau zur Ganztagschule
PROJEKTNR.:	B.191000296, LAGERBUCHNR.: 029/0176

Anlage Nr. 3.7


Grundriss Erdgeschoss Trakt G

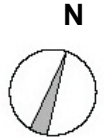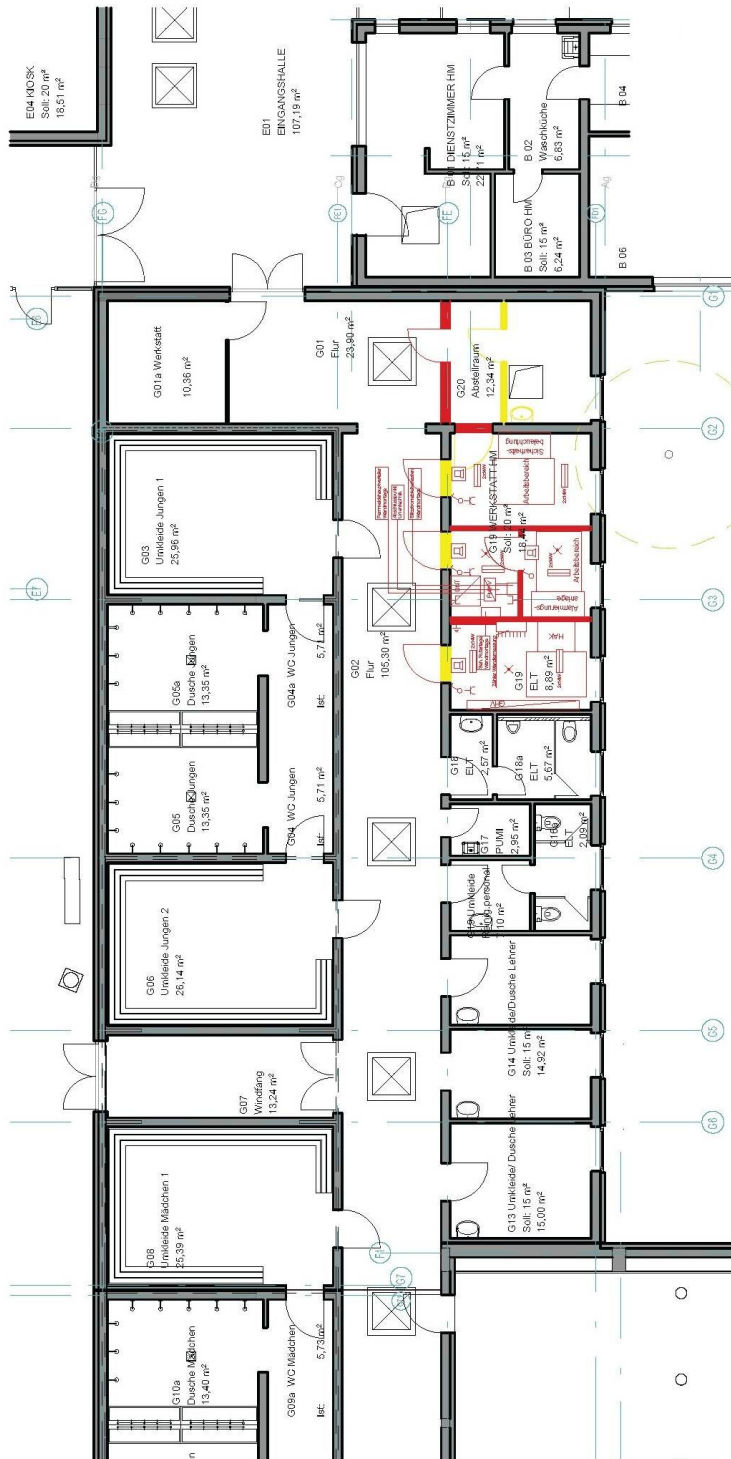

OBJEKT	Grundschule Lüneburger Damm
PROJEKT	Ausbau zur Ganztagschule
PROJEKTNR.:	B.191000296, LAGERBUCHNR.: 029/0176

Anlage Nr. 3.8


Schnitt E

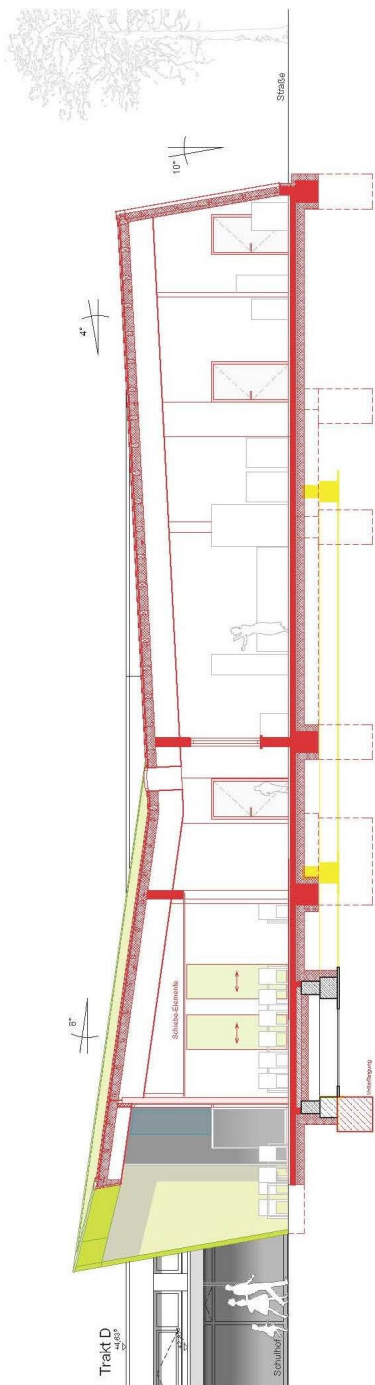

Schnitt F




Schnitt G

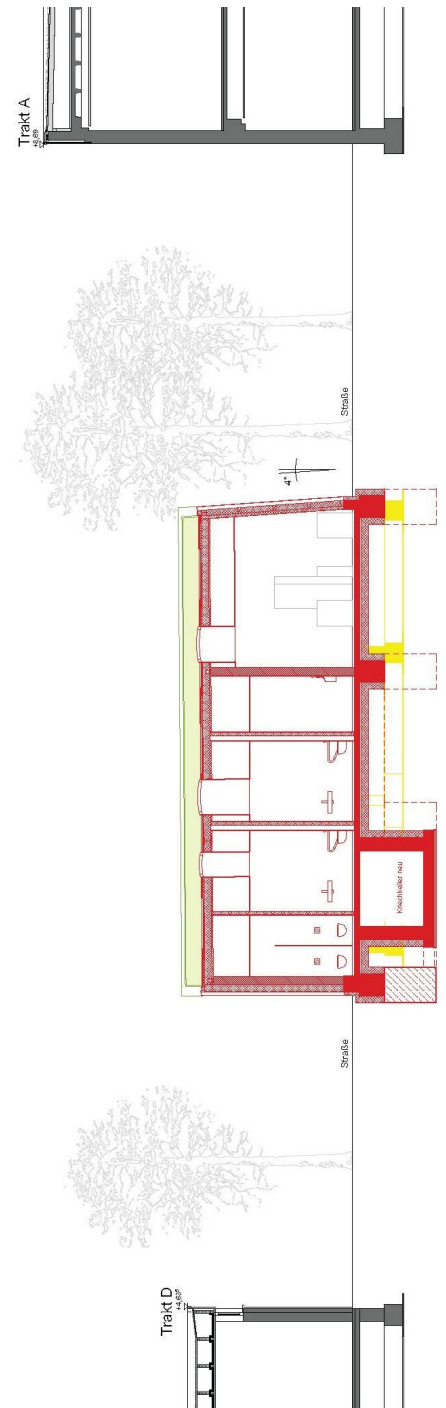


OBJEKT Grundschule Lüneburger Damm
PROJEKT Ausbau zur Ganztagschule
PROJEKTNR.: B.191000296, **LAGERBUCHNR.:** 029/0176

Anlage Nr. 3.9

Ansicht Norden

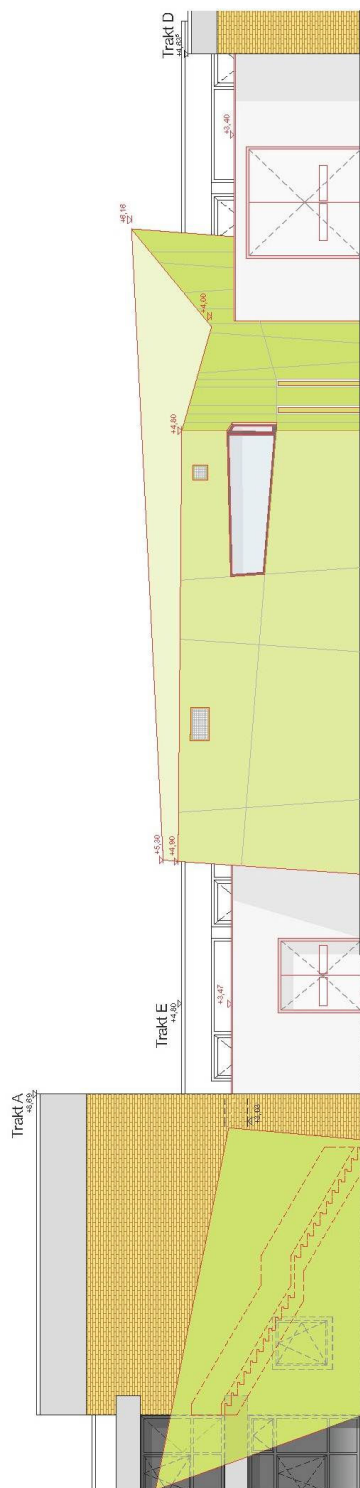


Ansicht Osten

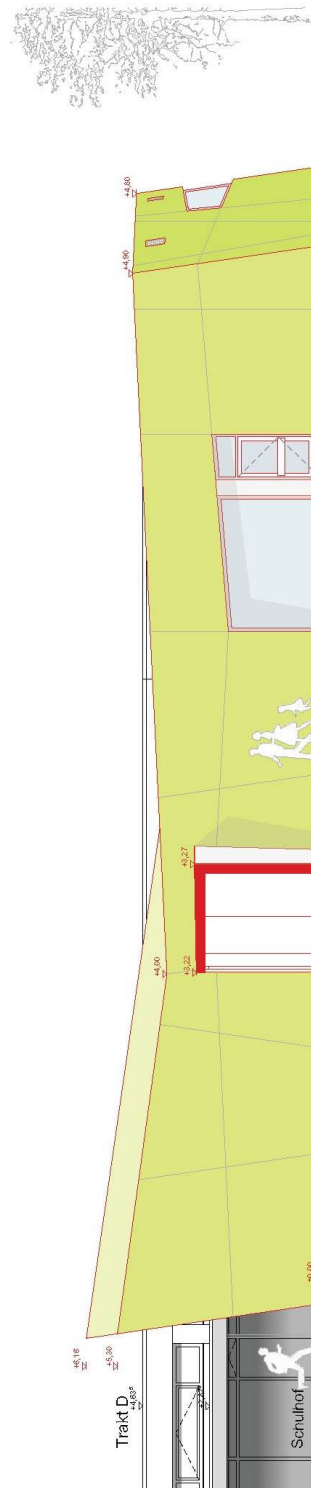

OBJEKT Grundschule Lüneburger Damm
PROJEKT Ausbau zur Ganztagschule
PROJEKTNR.: B.191000296, **LAGERBUCHNR.:** 029/0176

Anlage Nr. 3.10

Ansicht Süden

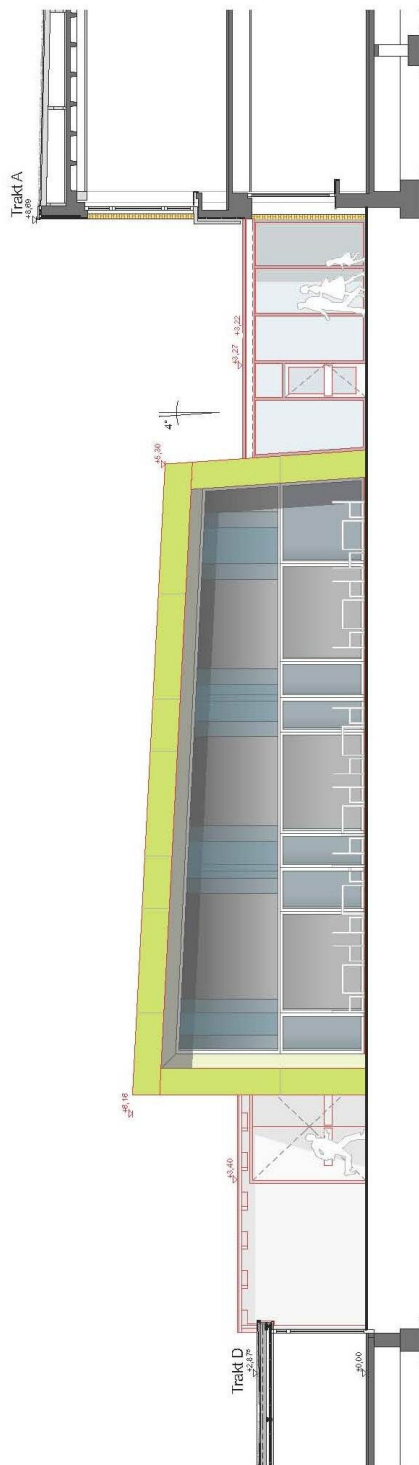

Ansicht Westen

