


OBJEKT GS Kurt-Schumacher-Schule / HS Pestalozzischule
PROJEKT Brandschutzmaßnahmen
PROJEKTNR.: B.191400016, **LAGERBUCHNR.:** 049/0026

Anlage Nr. 3.1


Lageplan

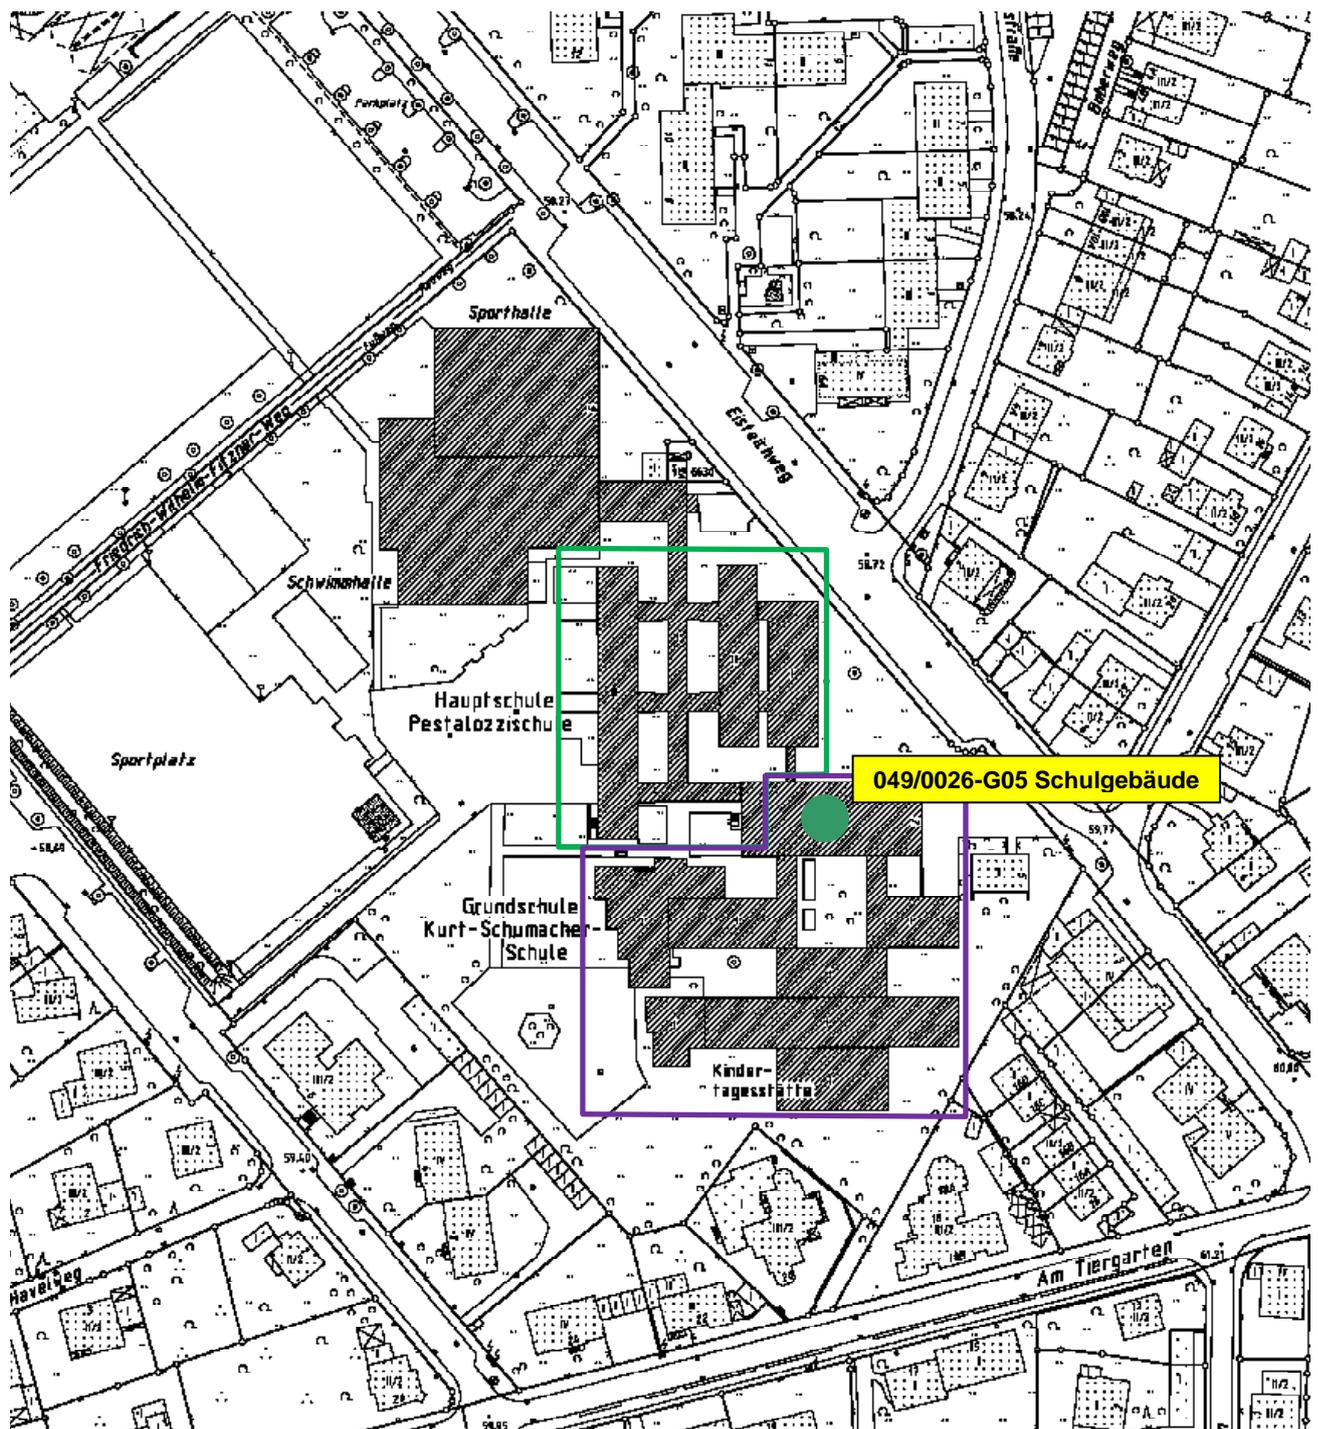

OBJEKT GS Kurt-Schumacher-Schule / HS Pestalozzischule
PROJEKT Brandschutzmaßnahmen
PROJEKTNR.: B.191400016, **LAGERBUCHNR.:** 049/0026

Anlage Nr. 3.2


Übersichtsplan

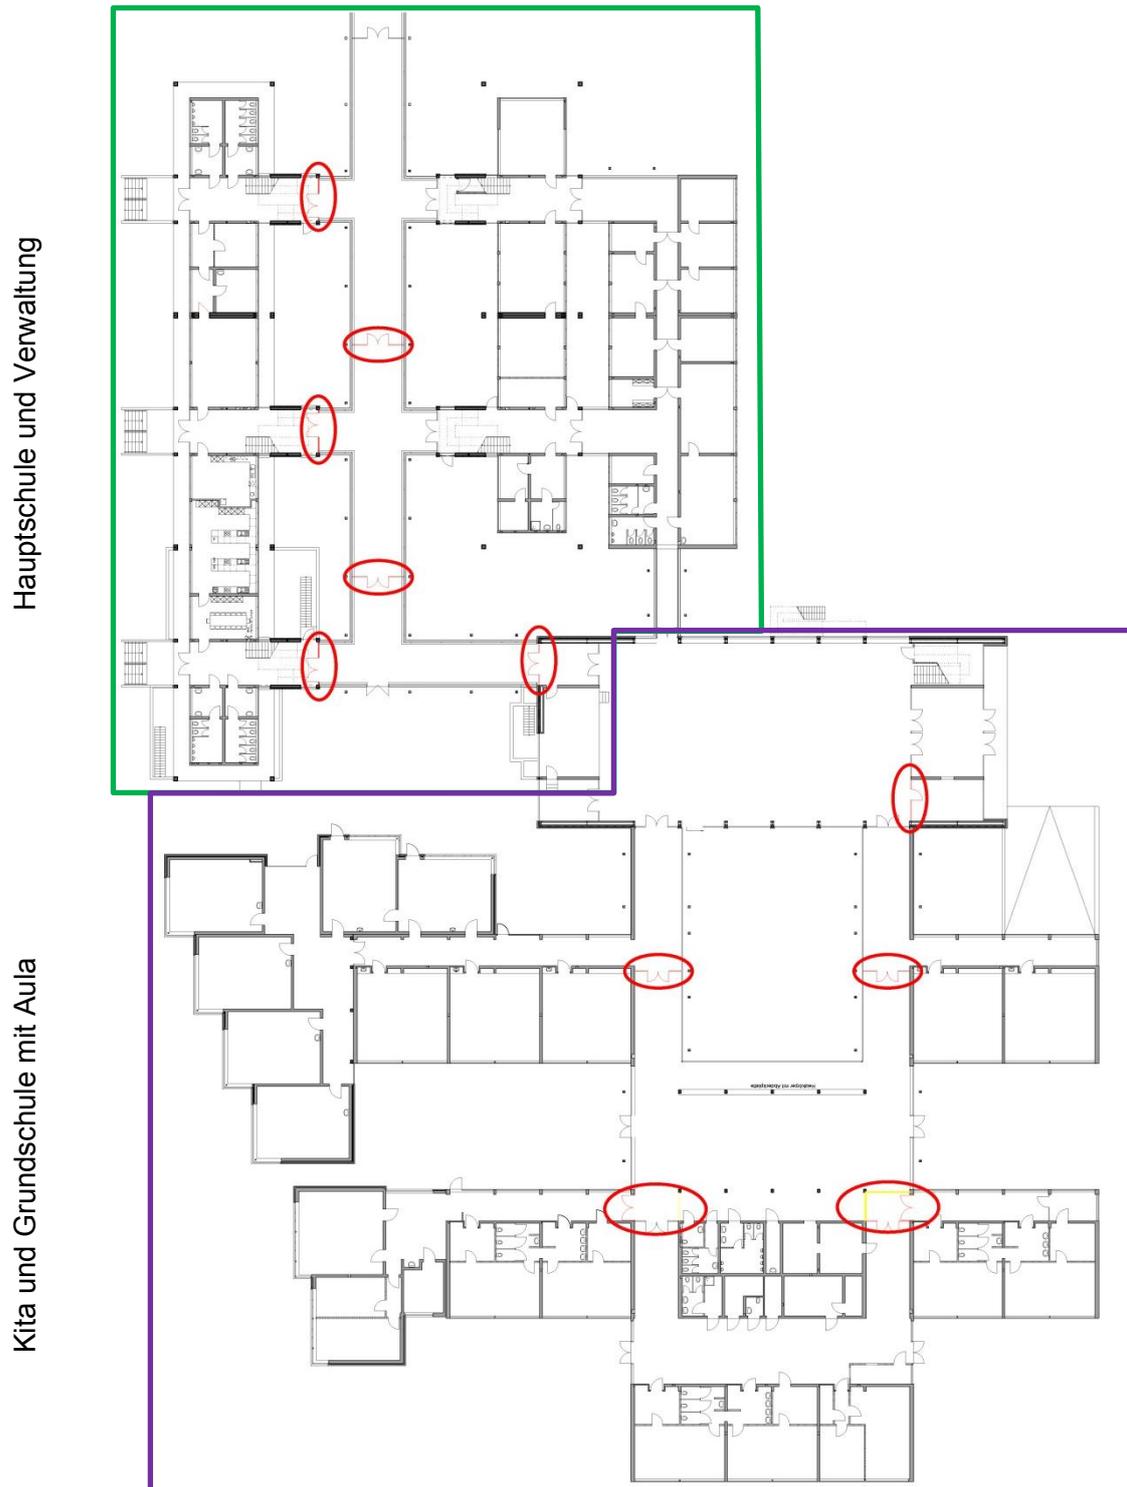

OBJEKT GS Kurt-Schumacher-Schule / HS Pestalozzischule
PROJEKT Brandschutzmaßnahmen
PROJEKTNR.: B.191400016, **LAGERBUCHNR.:** 049/0026

Anlage Nr. 3.3


Maßnahmen Grundschule und Kita mit Aula

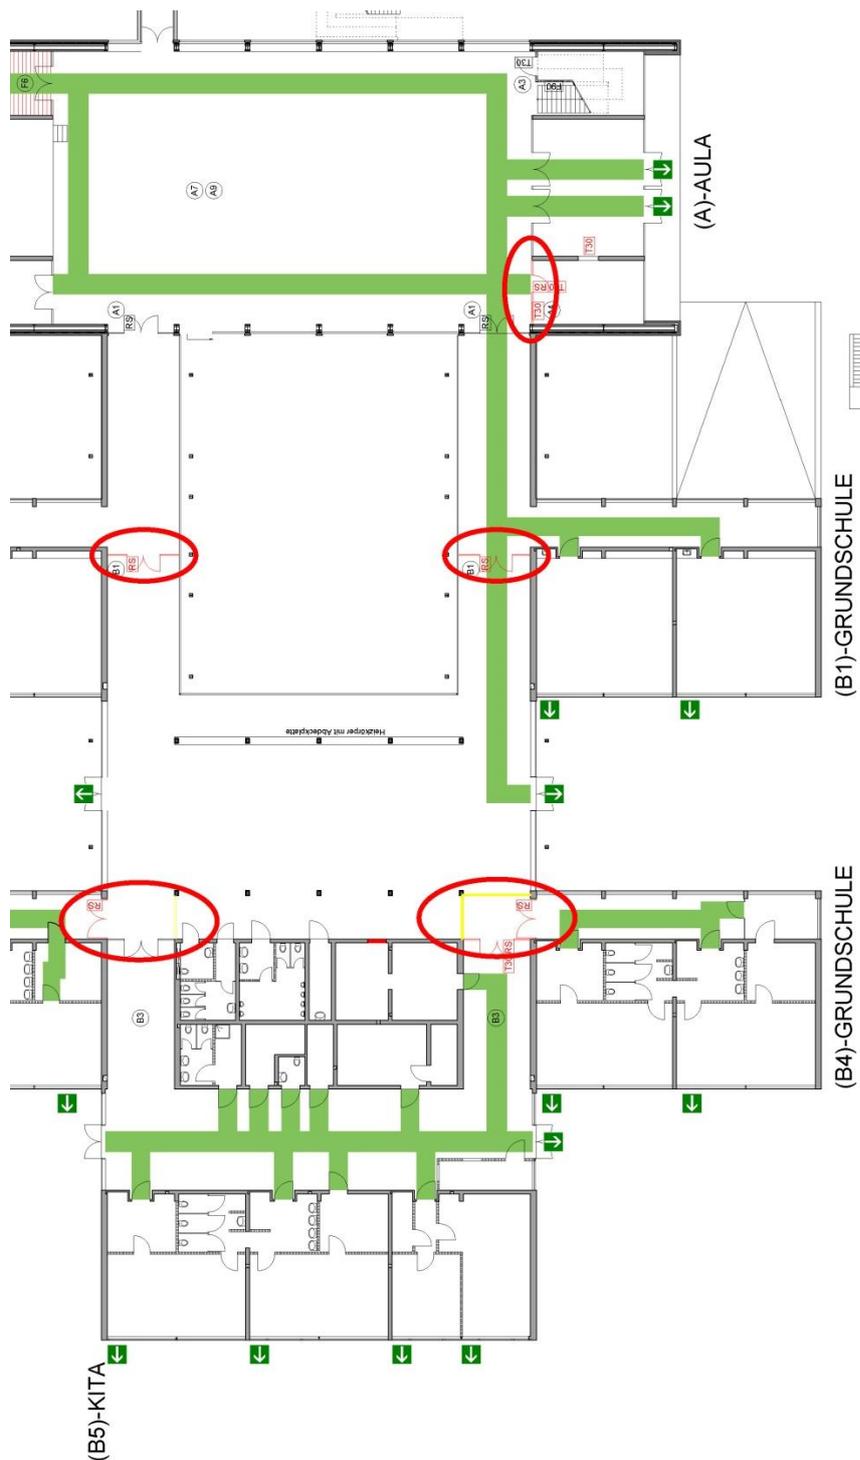

OBJEKT	<u>GS Kurt-Schumacher-Schule / HS Pestalozzischule</u>		
PROJEKT	<u>Brandschutzmaßnahmen</u>		
PROJEKTNR.:	<u>B.191400016,</u>	LAGERBUCHNR.:	<u>049/0026</u>

Anlage Nr. 3.4

Maßnahmen Hauptschule und Verwaltung

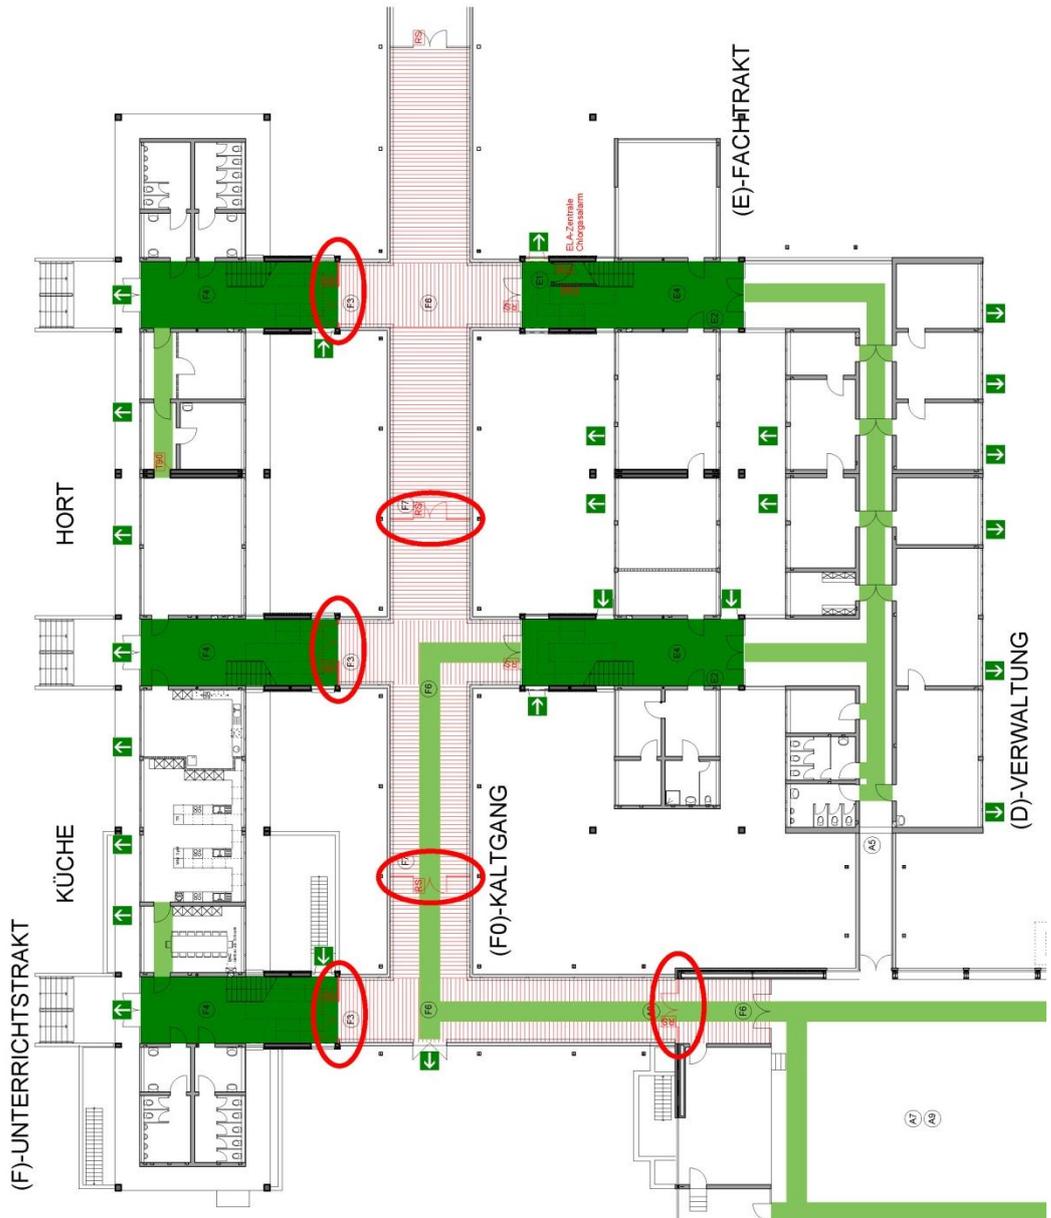

 = Kaltgang

