


**LANDESHAUPTSTADT HANNOVER
GYMNASIUM ELSA-BRÄNDSTRÖM-SCHULE
NEUBAU VEREINS- UND SCHULSPORTANLAGE
ENTWURF VARIANTE IV M 1:250**

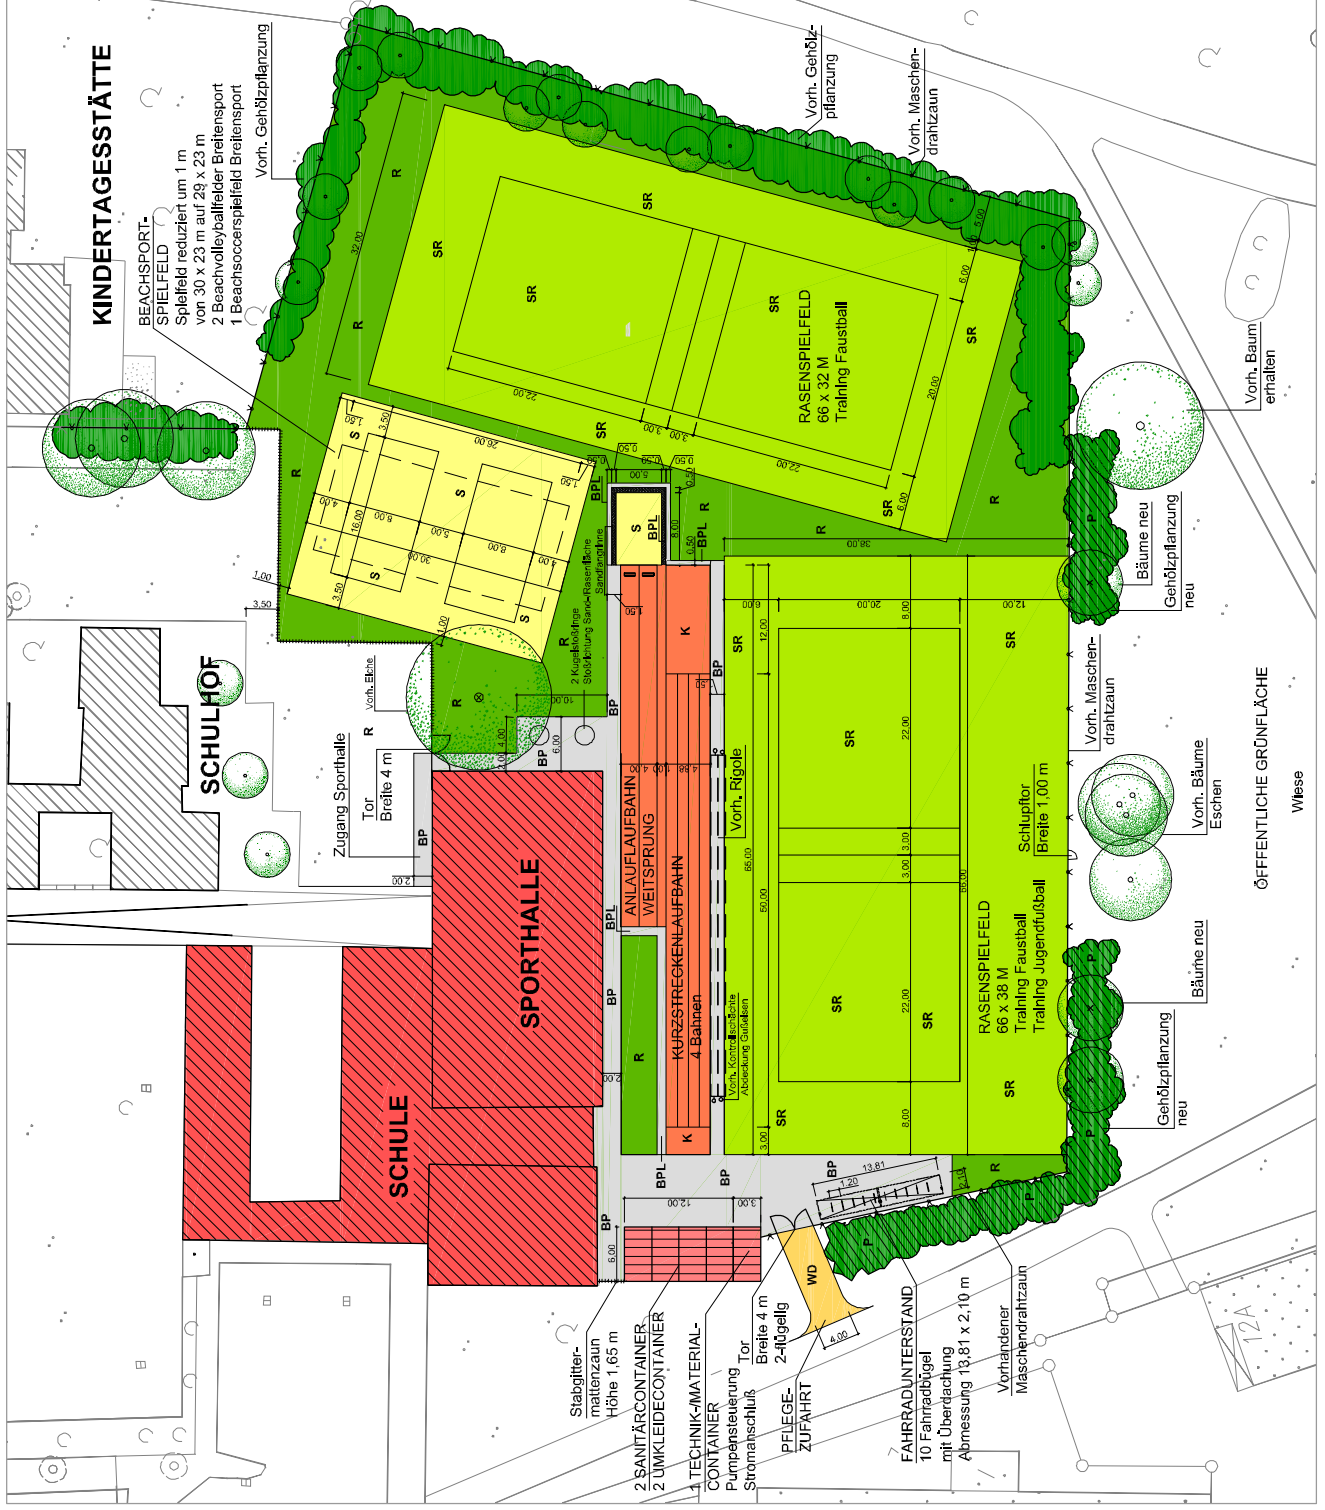

- Grünanlagen**
- Baum Bestand
 - Baum Neupflanzung
 - Sport- und Spielrasen
 - Rasen
 - Gehölzpflanzung Bestand
 - Gehölzpflanzung neu
- Bodenbeläge**
- BP Betonrechensteppflaster
 - BPL Beloptplatten als Saubereifstriaßen
 - K Kunststorf
 - S Quarzsand
 - WD Wassergebundene Decke
 - T Terrine
- Einfriedigung**
- Maschendrahtzaun
 - Stacheldrahtzaun

1. Beschreibung	Lage: Zentrenviertel	Ro.	24.05.2012
	Kopfblatt		
	Nr./Position	Zeichnung	Datum

Sport- und FreiraumPlanung
Dipl.-Ing. Dieter Grundmann Garten- u. Landschaftsarchitekt

Waldstraße 10 D
31127 Sarstedt
Tel. 050687 693965
Fax 050687 693906
e-mail: grundmann@t-online.de

Projektanz:
Bauherrn:
LANDESHAUPTSTADT HANNOVER
GYMNASIUM ELSA-BRÄNDSTRÖM-SCHULE
NEUBAU VEREINS- UND SCHULSPORTANLAGE
Planart: ENTWURF VARIANTE IV
Datum: 20.02.2012
Blattgröße (mm): A3
Blattseite: Vorderseite
Blattmaß: M 1250
Blattzahl: 4