


Stadtteilgarten Weisse Rose. Stand August 2017

Ca. 1000 qm Fläche

Ca. 20 Parzellen

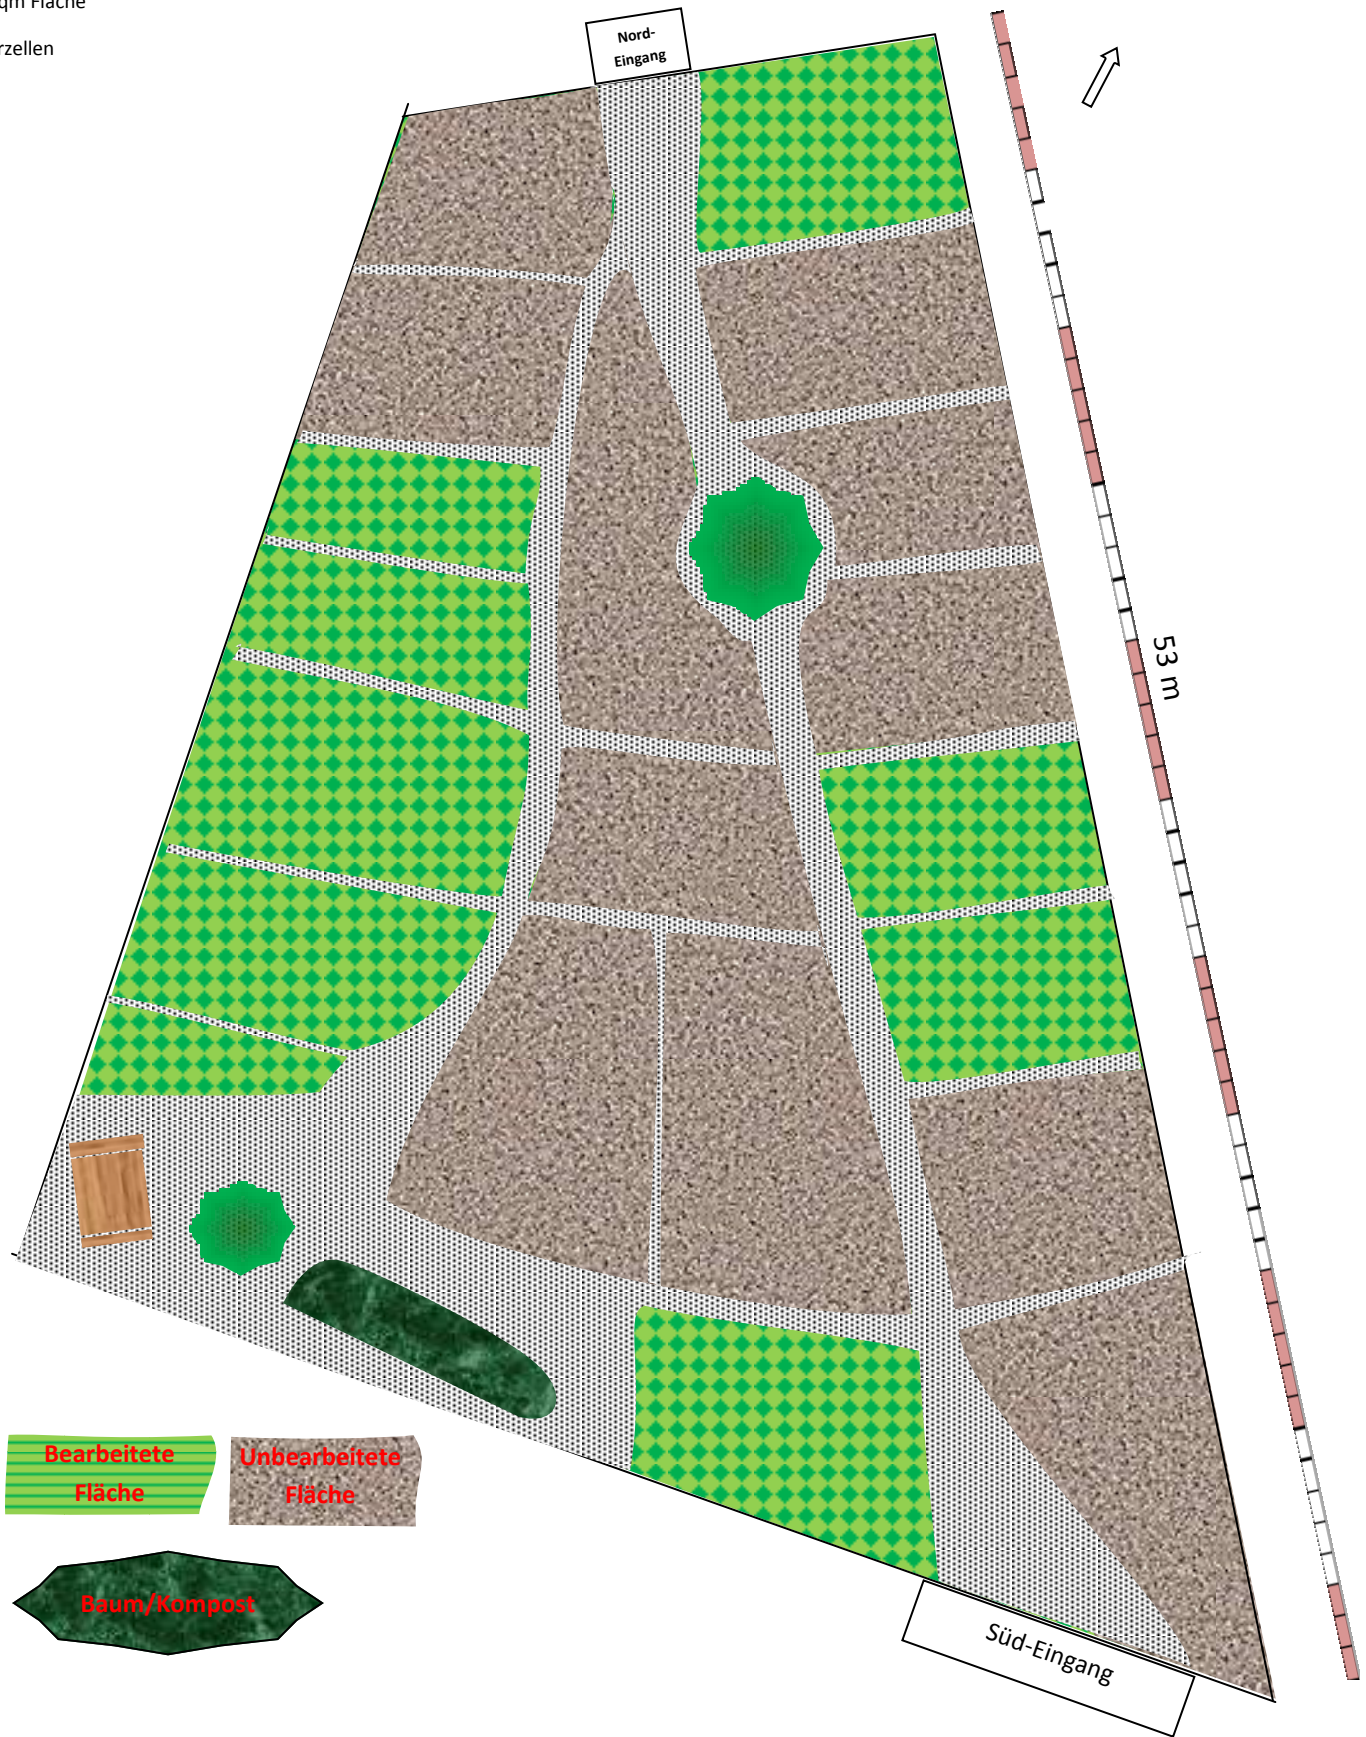

Eine Initiative der Neue Arbeit Hannover

und des Quartiersmanagement Hannover Mühlenber/Ricklingen