


OBJEKT Grundschule Kestnerstraße
PROJEKT Brandschutzmaßnahmen
PROJEKTNR.: B.191500005, **LAGERBUCHNR.:** 011/0039

Anlage Nr. 3.1

Lageplan

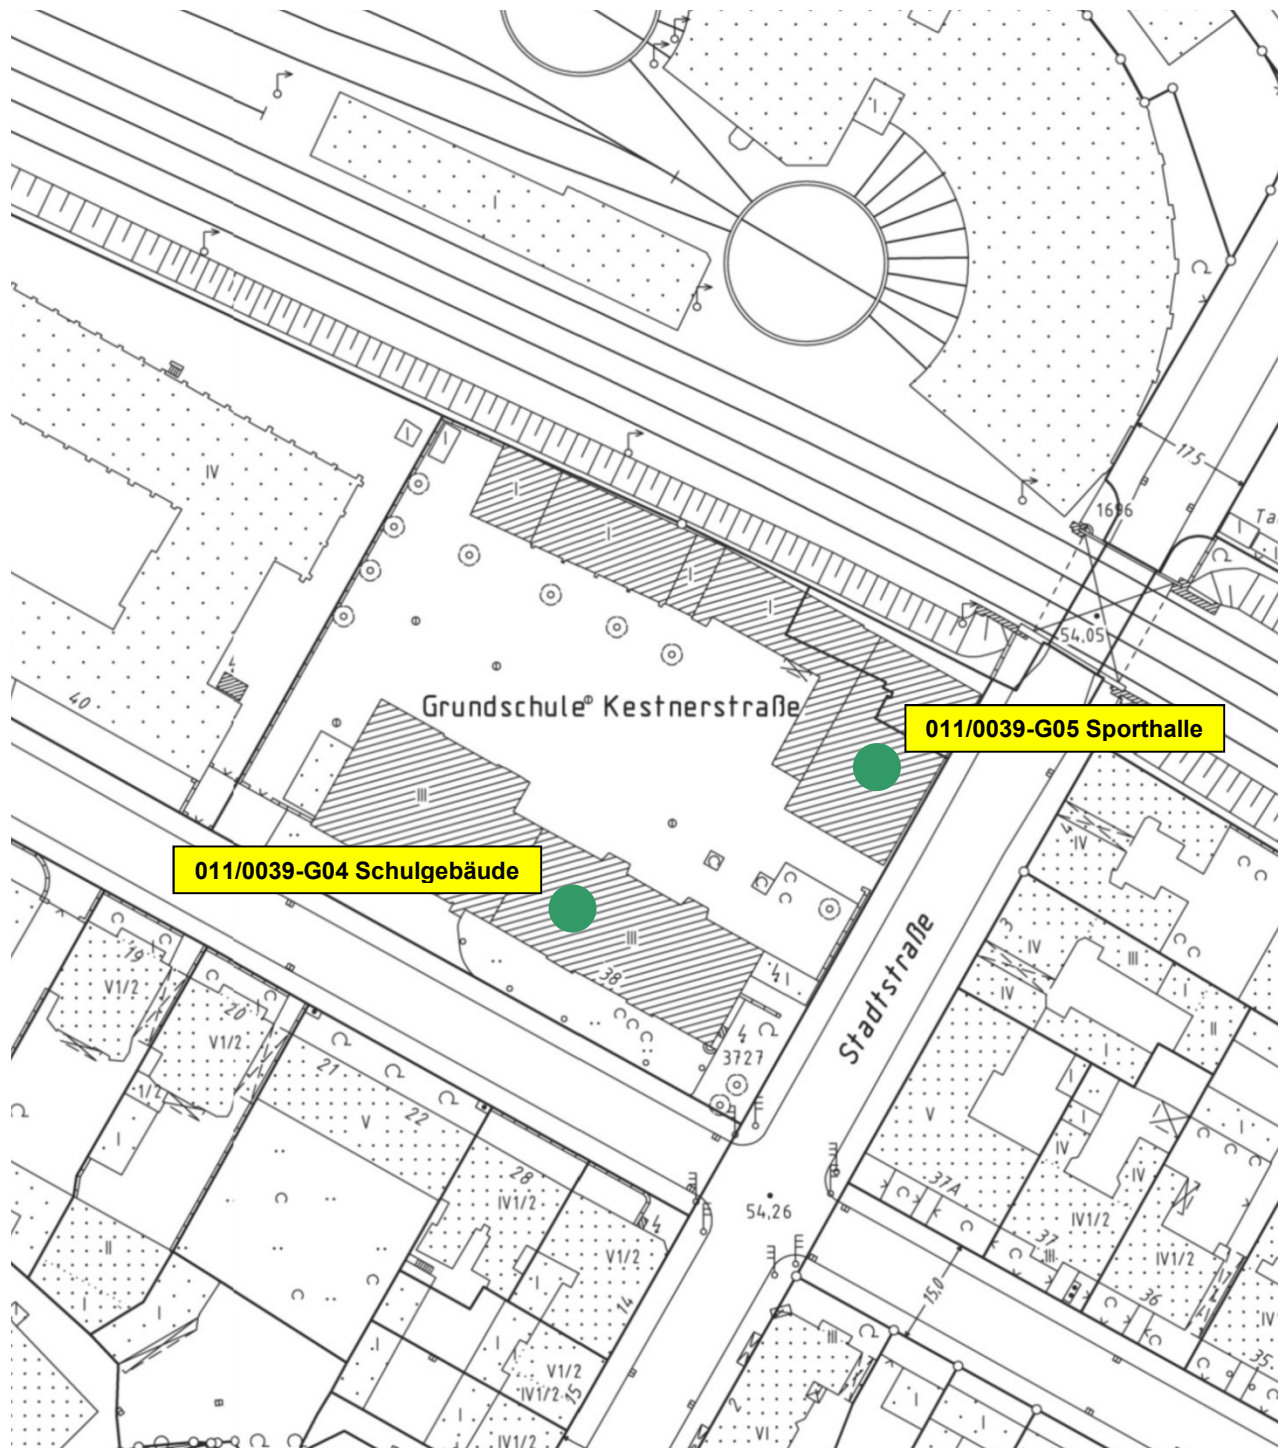


OBJEKT Grundschule Kestnerstraße
PROJEKT Brandschutzmaßnahmen
PROJEKTNR.: B.191500005, **LAGERBUCHNR.:** 011/0039

Anlage Nr. 3.2

Schulgebäude Untergeschoss

ÖSTLICHER GEBÄUDETEIL

WESTLICHER GEBÄUDETEIL

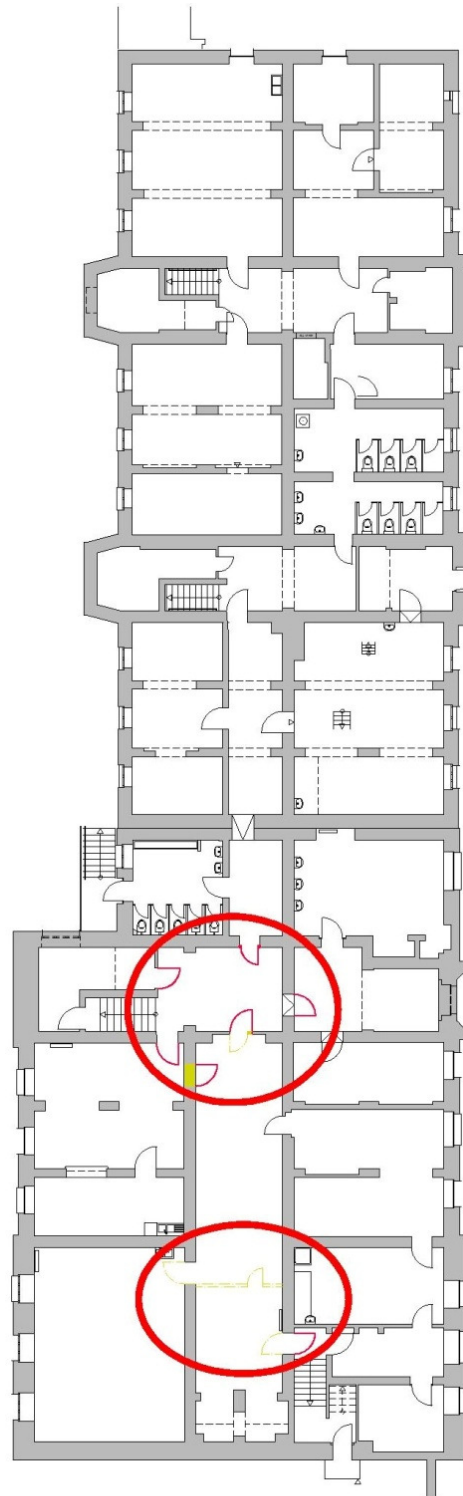


OBJEKT Grundschule Kestnerstraße
PROJEKT Brandschutzmaßnahmen
PROJEKTNR.: B.191500005, **LAGERBUCHNR.:** 011/0039

Anlage Nr. 3.3

Schulgebäude Erdgeschoss

ÖSTLICHER GEBÄUDETEIL

WESTLICHER GEBÄUDETEIL

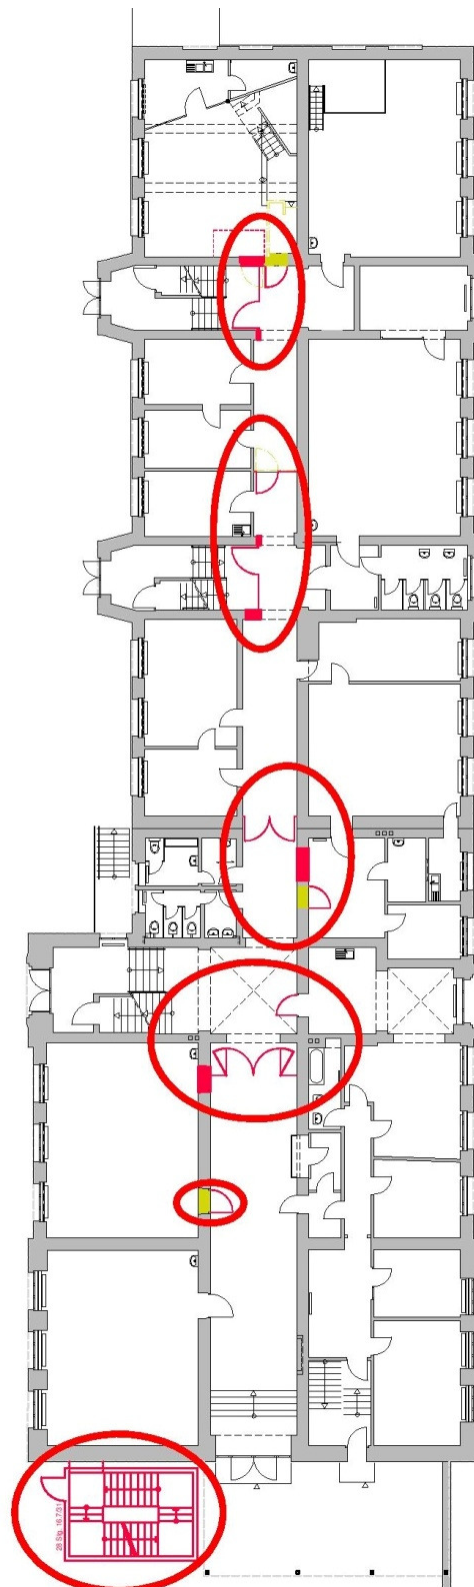


OBJEKT Grundschule Kestnerstraße
PROJEKT Brandschutzmaßnahmen
PROJEKTNR.: B.191500005, **LAGERBUCHNR.:** 011/0039

Anlage Nr. 3.4

Schulgebäude 1. Obergeschoss

ÖSTLICHER GEBÄUDETEIL

WESTLICHER GEBÄUDETEIL

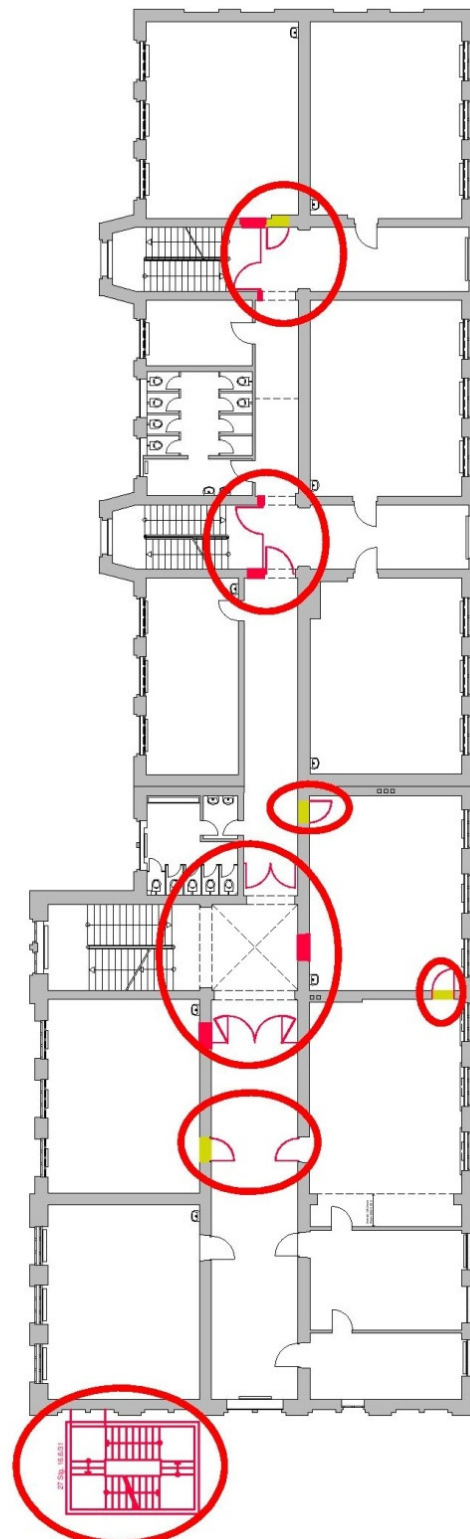


OBJEKT Grundschule Kestnerstraße
PROJEKT Brandschutzmaßnahmen
PROJEKTNR.: B.191500005, **LAGERBUCHNR.:** 011/0039

Anlage Nr. 3.5

Schulgebäude 2. Obergeschoss

ÖSTLICHER GEBÄUDETEIL

WESTLICHER GEBÄUDETEIL

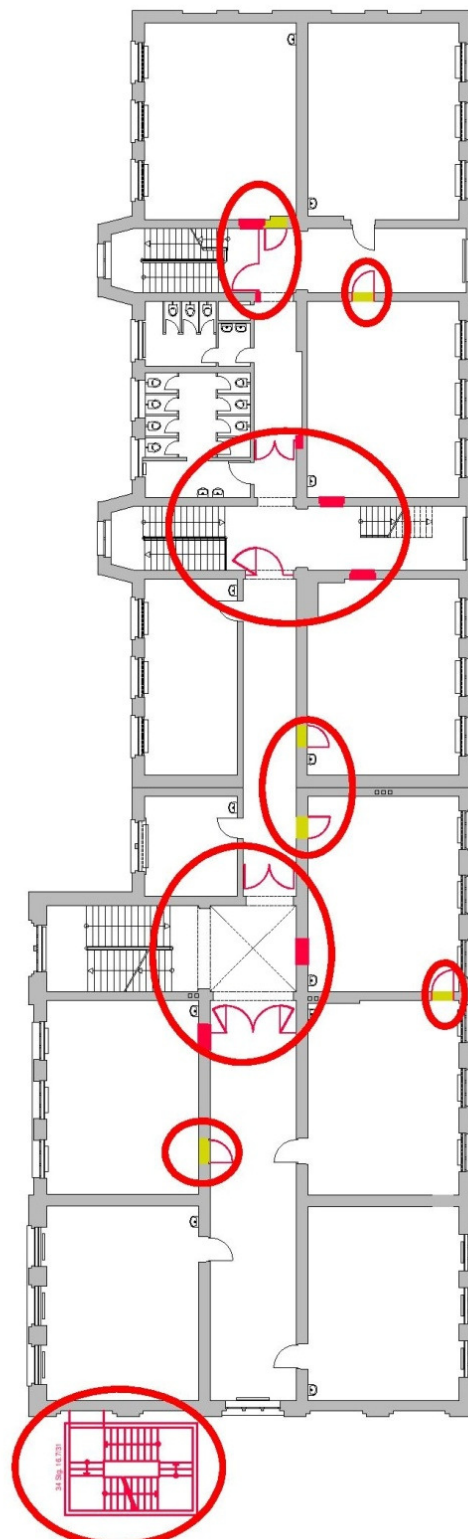


OBJEKT Grundschule Kestnerstraße
PROJEKT Brandschutzmaßnahmen
PROJEKTNR.: B.191500005, **LAGERBUCHNR.:** 011/0039

Anlage Nr. 3.6

Schulgebäude 3. Obergeschoss

ÖSTLICHER GEBÄUDETEIL

WESTLICHER GEBÄUDETEIL

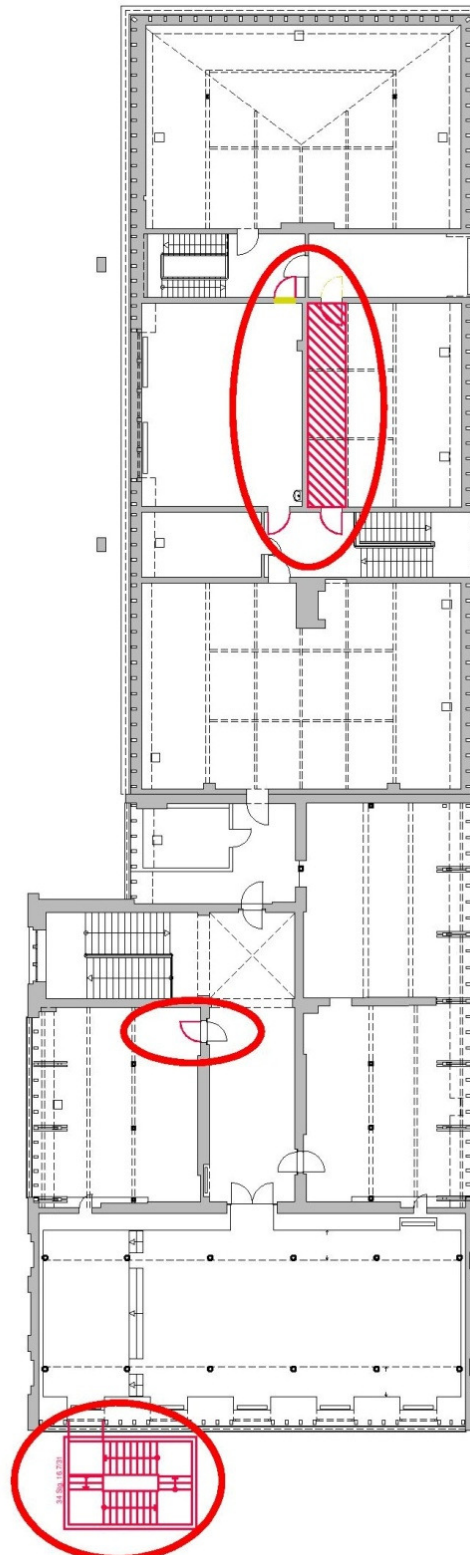

OBJEKT Grundschule Kestnerstraße
PROJEKT Brandschutzmaßnahmen
PROJEKTNR.: B.191500005, **LAGERBUCHNR.:** 011/0039

Anlage Nr. 3.7

Sporthalle Erdgeschoss

SPORTHALLE G05

SPORTHALLE G03

