


VARIANTE 4

Anlage 4b zu DS 0293/2009

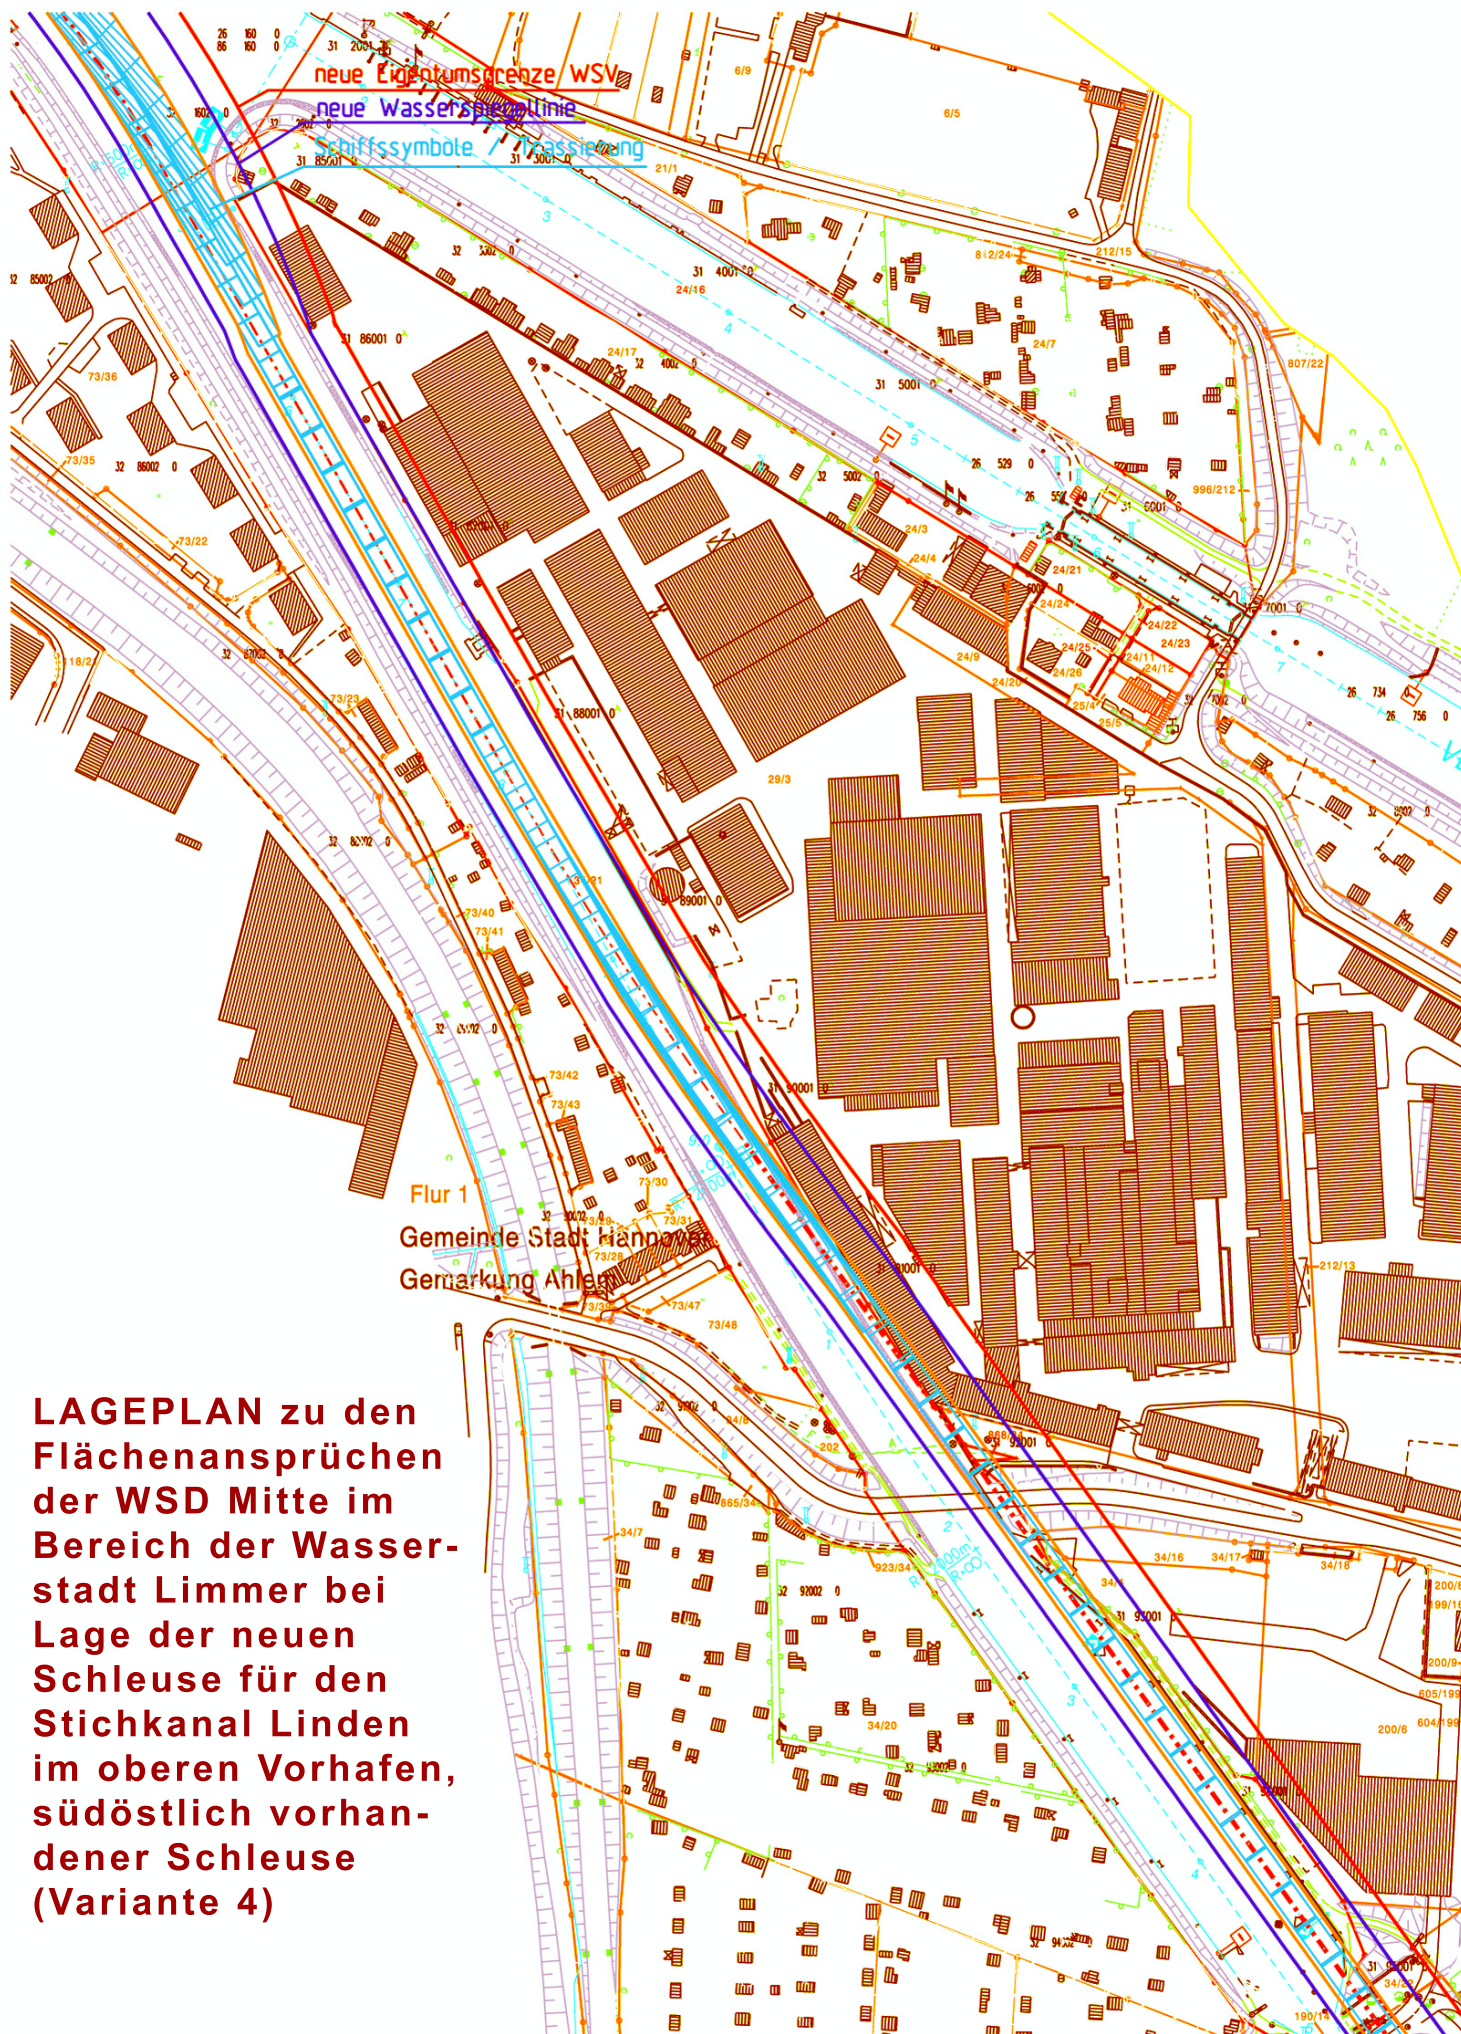

LAGEPLAN zu den Flächenansprüchen der WSD Mitte im Bereich der Wasserstadt Limmer bei Lage der neuen Schleuse für den Stichkanal Linden im oberen Vorhafen, südöstlich vorhandener Schleuse (Variante 4)