Basisdaten:Stadtkarte 1:1000
© Landeshauptstadt Hannover - Geoinformation

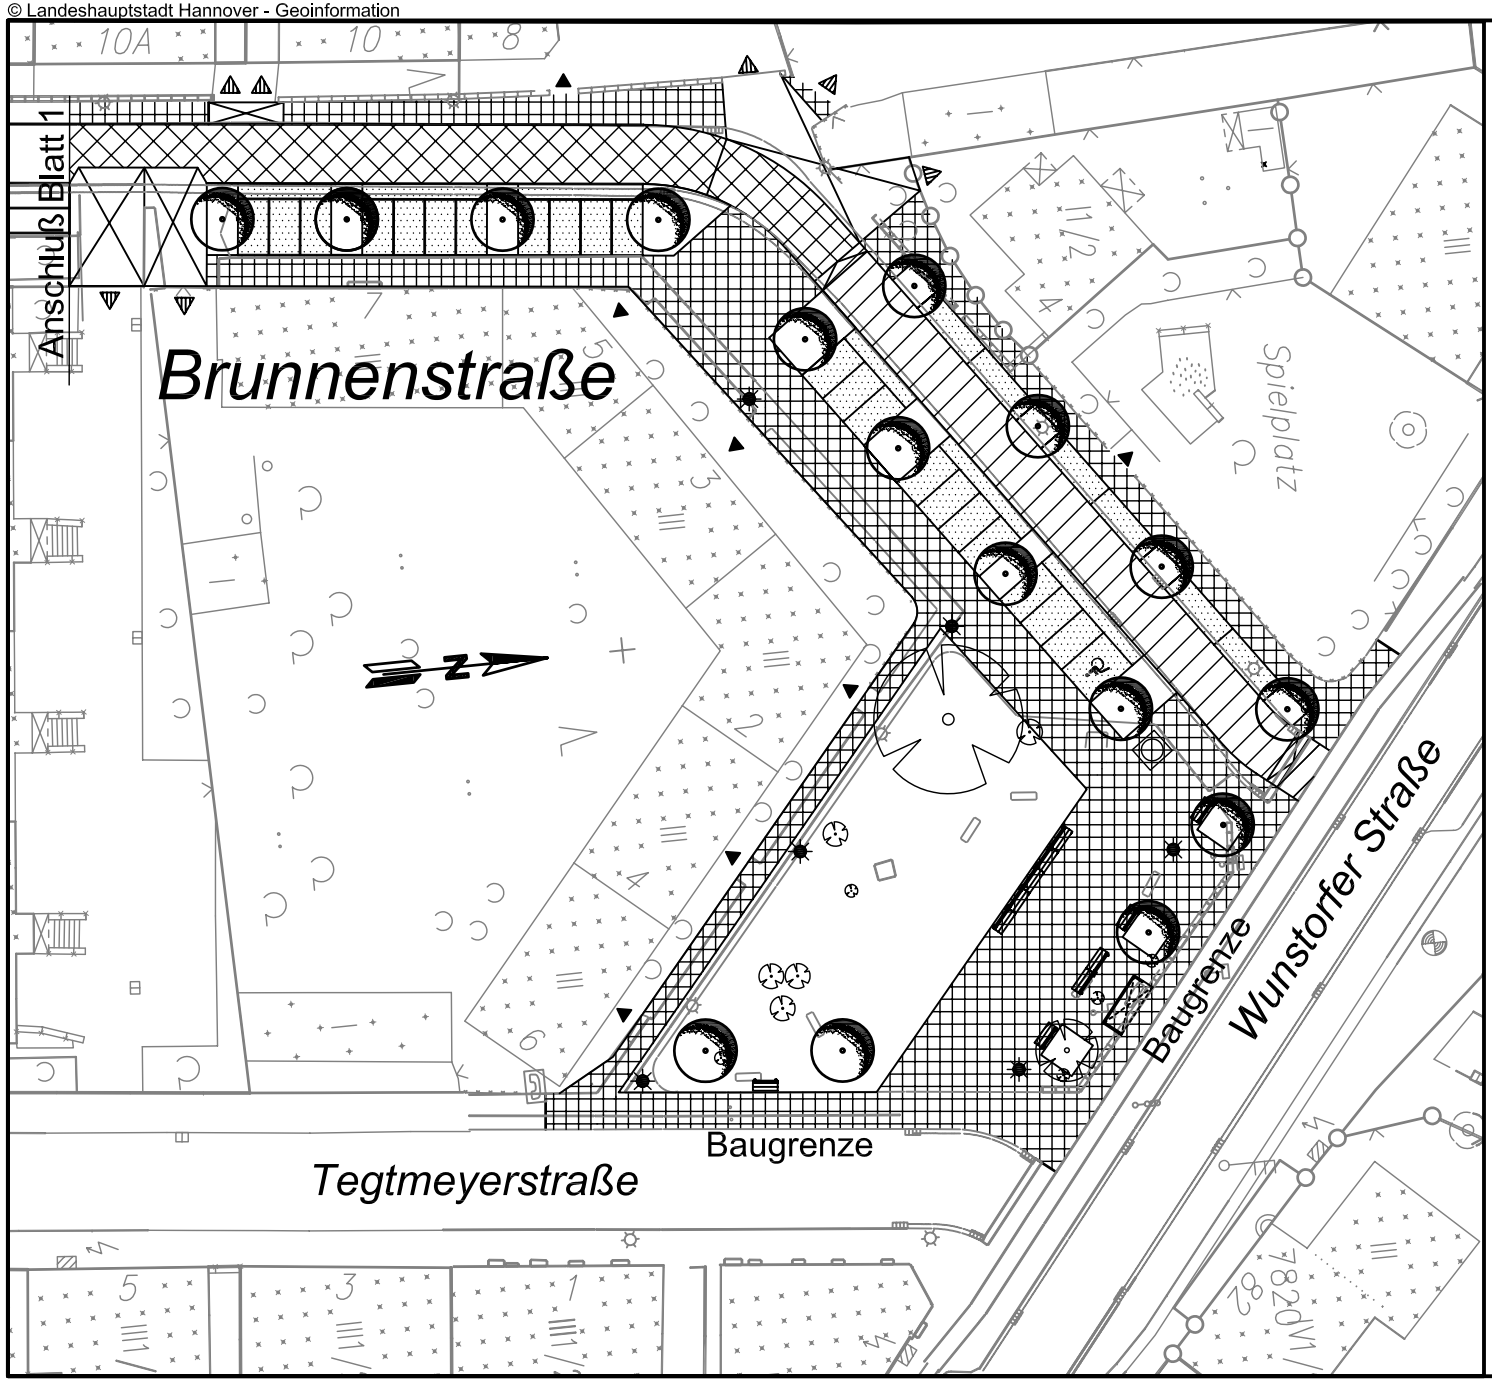

FACHBEREICH TIEFBAU
Straßenplanung
66.21
Mai 2010
Änderungen vorbehalten !

Zeichenerklärung

- Eingang / Einfahrt
- gepl. / vorh. Leuchte
- gepl., Baum
- vorh. Baum
- gepl. Sitzbänke
- gepl. Wartehäuschen
- gepl. WC-Häuschen
- Überfahrt
- Gehweg
- Fahrbahn
- Aufpflasterung
- Parken

Anlage 1 zur Drucksache Nr. / 2010
- Blatt 2 -