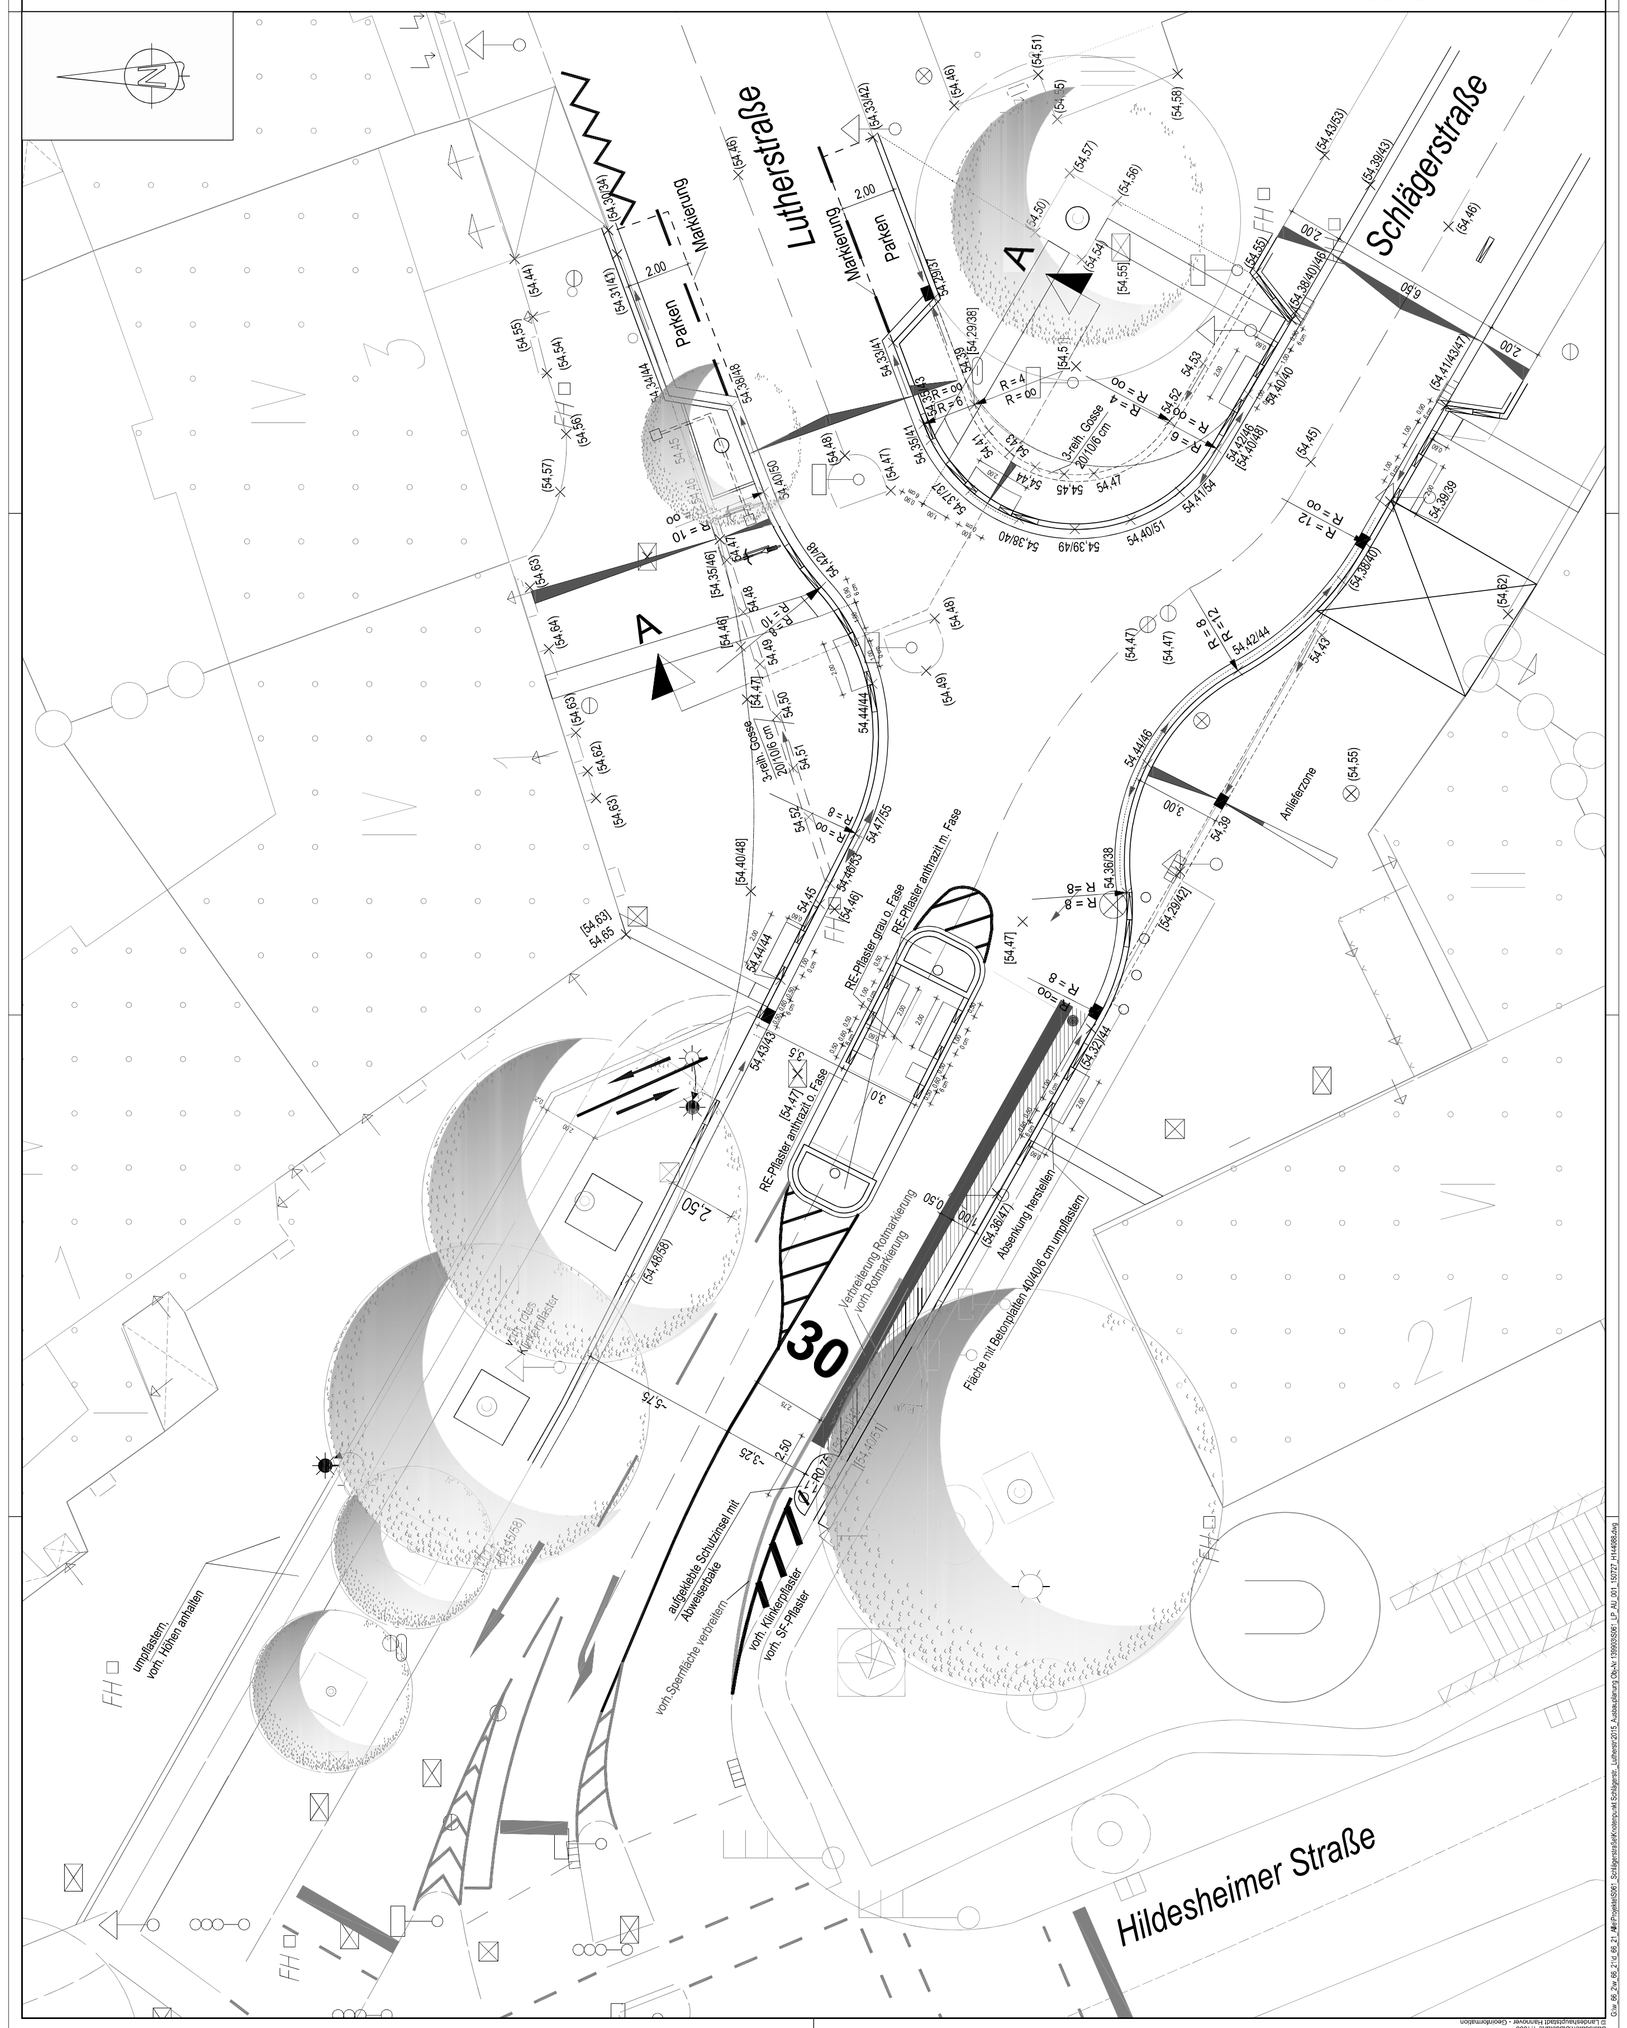
Lutherstraße
Schlägerstraße
Hildesheimer Straße
Markierung
Parken
Markierung
Parken
A
A
30
Anlieferzone
Absenkung herstellen
RE-Pflaster grau o. Fase
RE-Pflaster anthrazit m. Fase
