Anlage 2 zur Drucksache Nr.
Lageplan Aufzüge Station Sedanstraße/Lister Meile

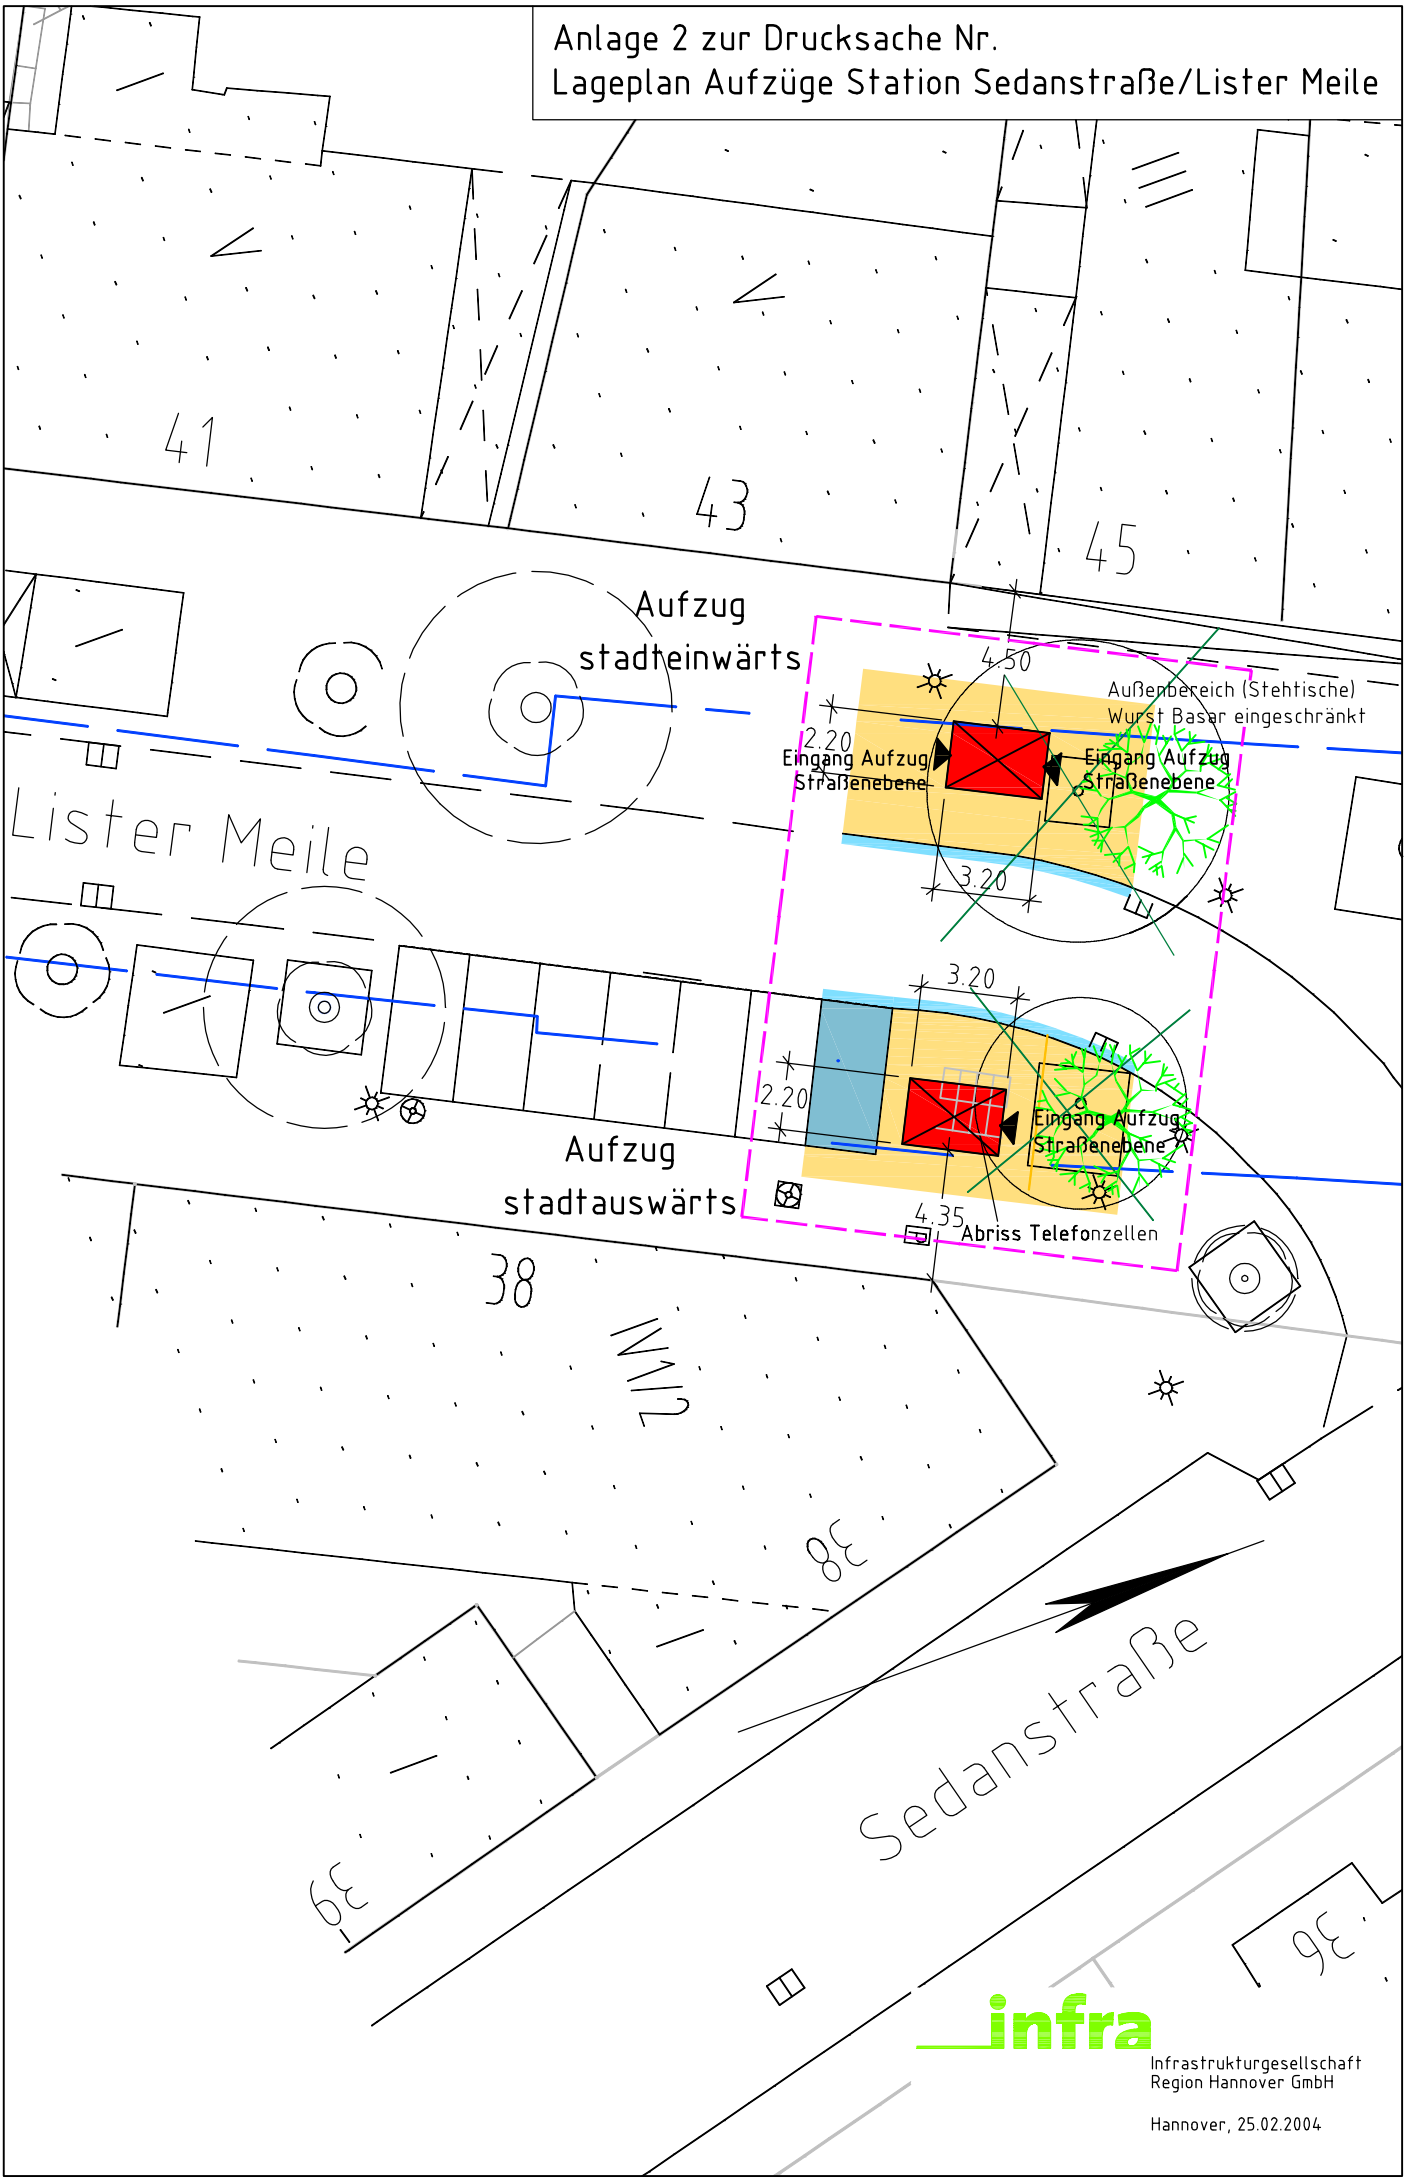

infra
Infrastrukturgesellschaft
Region Hannover GmbH

Hannover, 25.02.2004