


# Anlage 2 zur Drucksache Lageplan Hochbahnsteig Kurze-Kamp-Straße

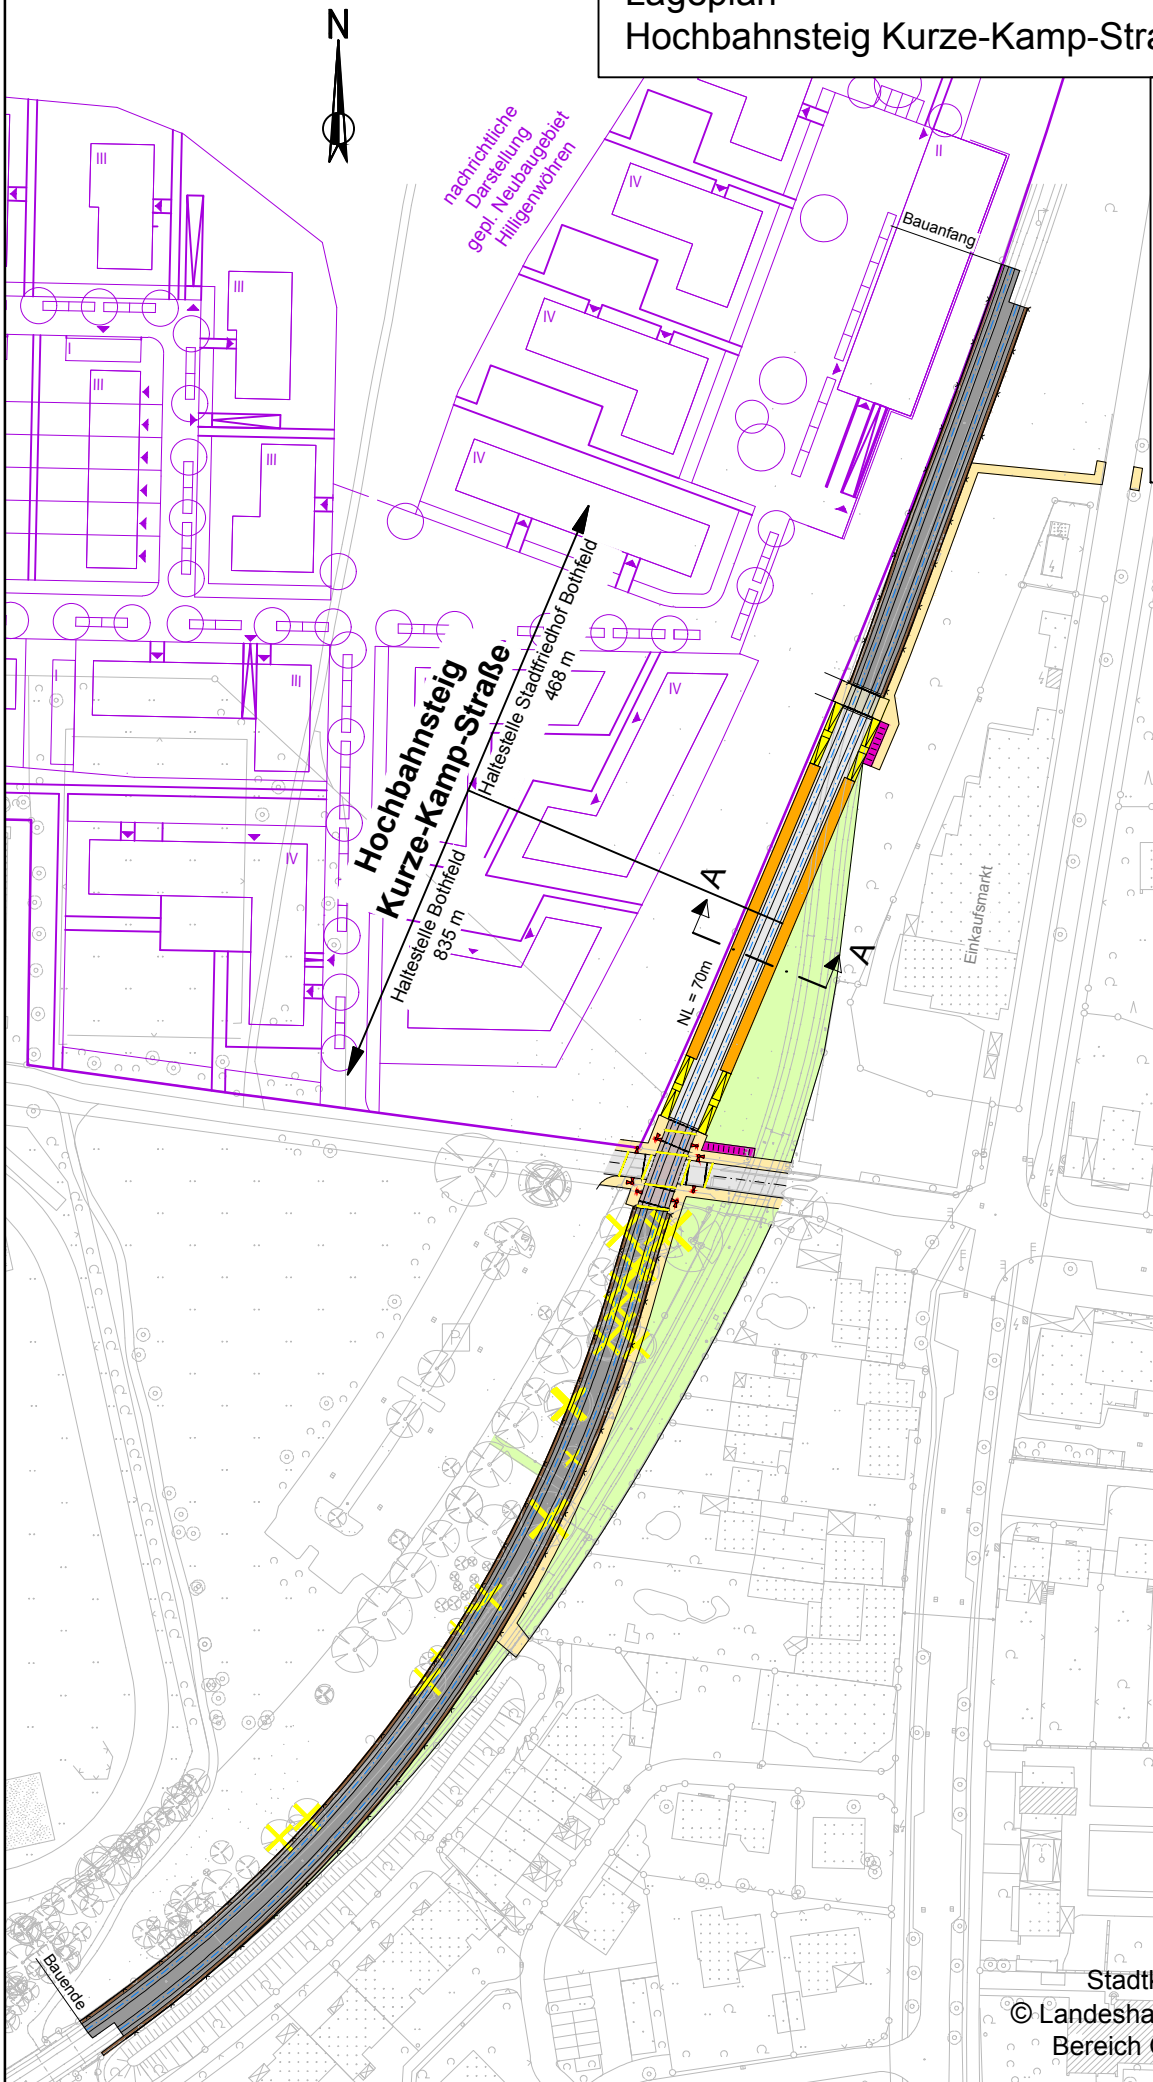

**infra**  
Infrastrukturgesellschaft  
Region Hannover GmbH

**TransTecBau**  
TransTec Bauplanungs- und  
Managementgesellschaft  
Hannover mbH

Hannover, Feb. 2018