
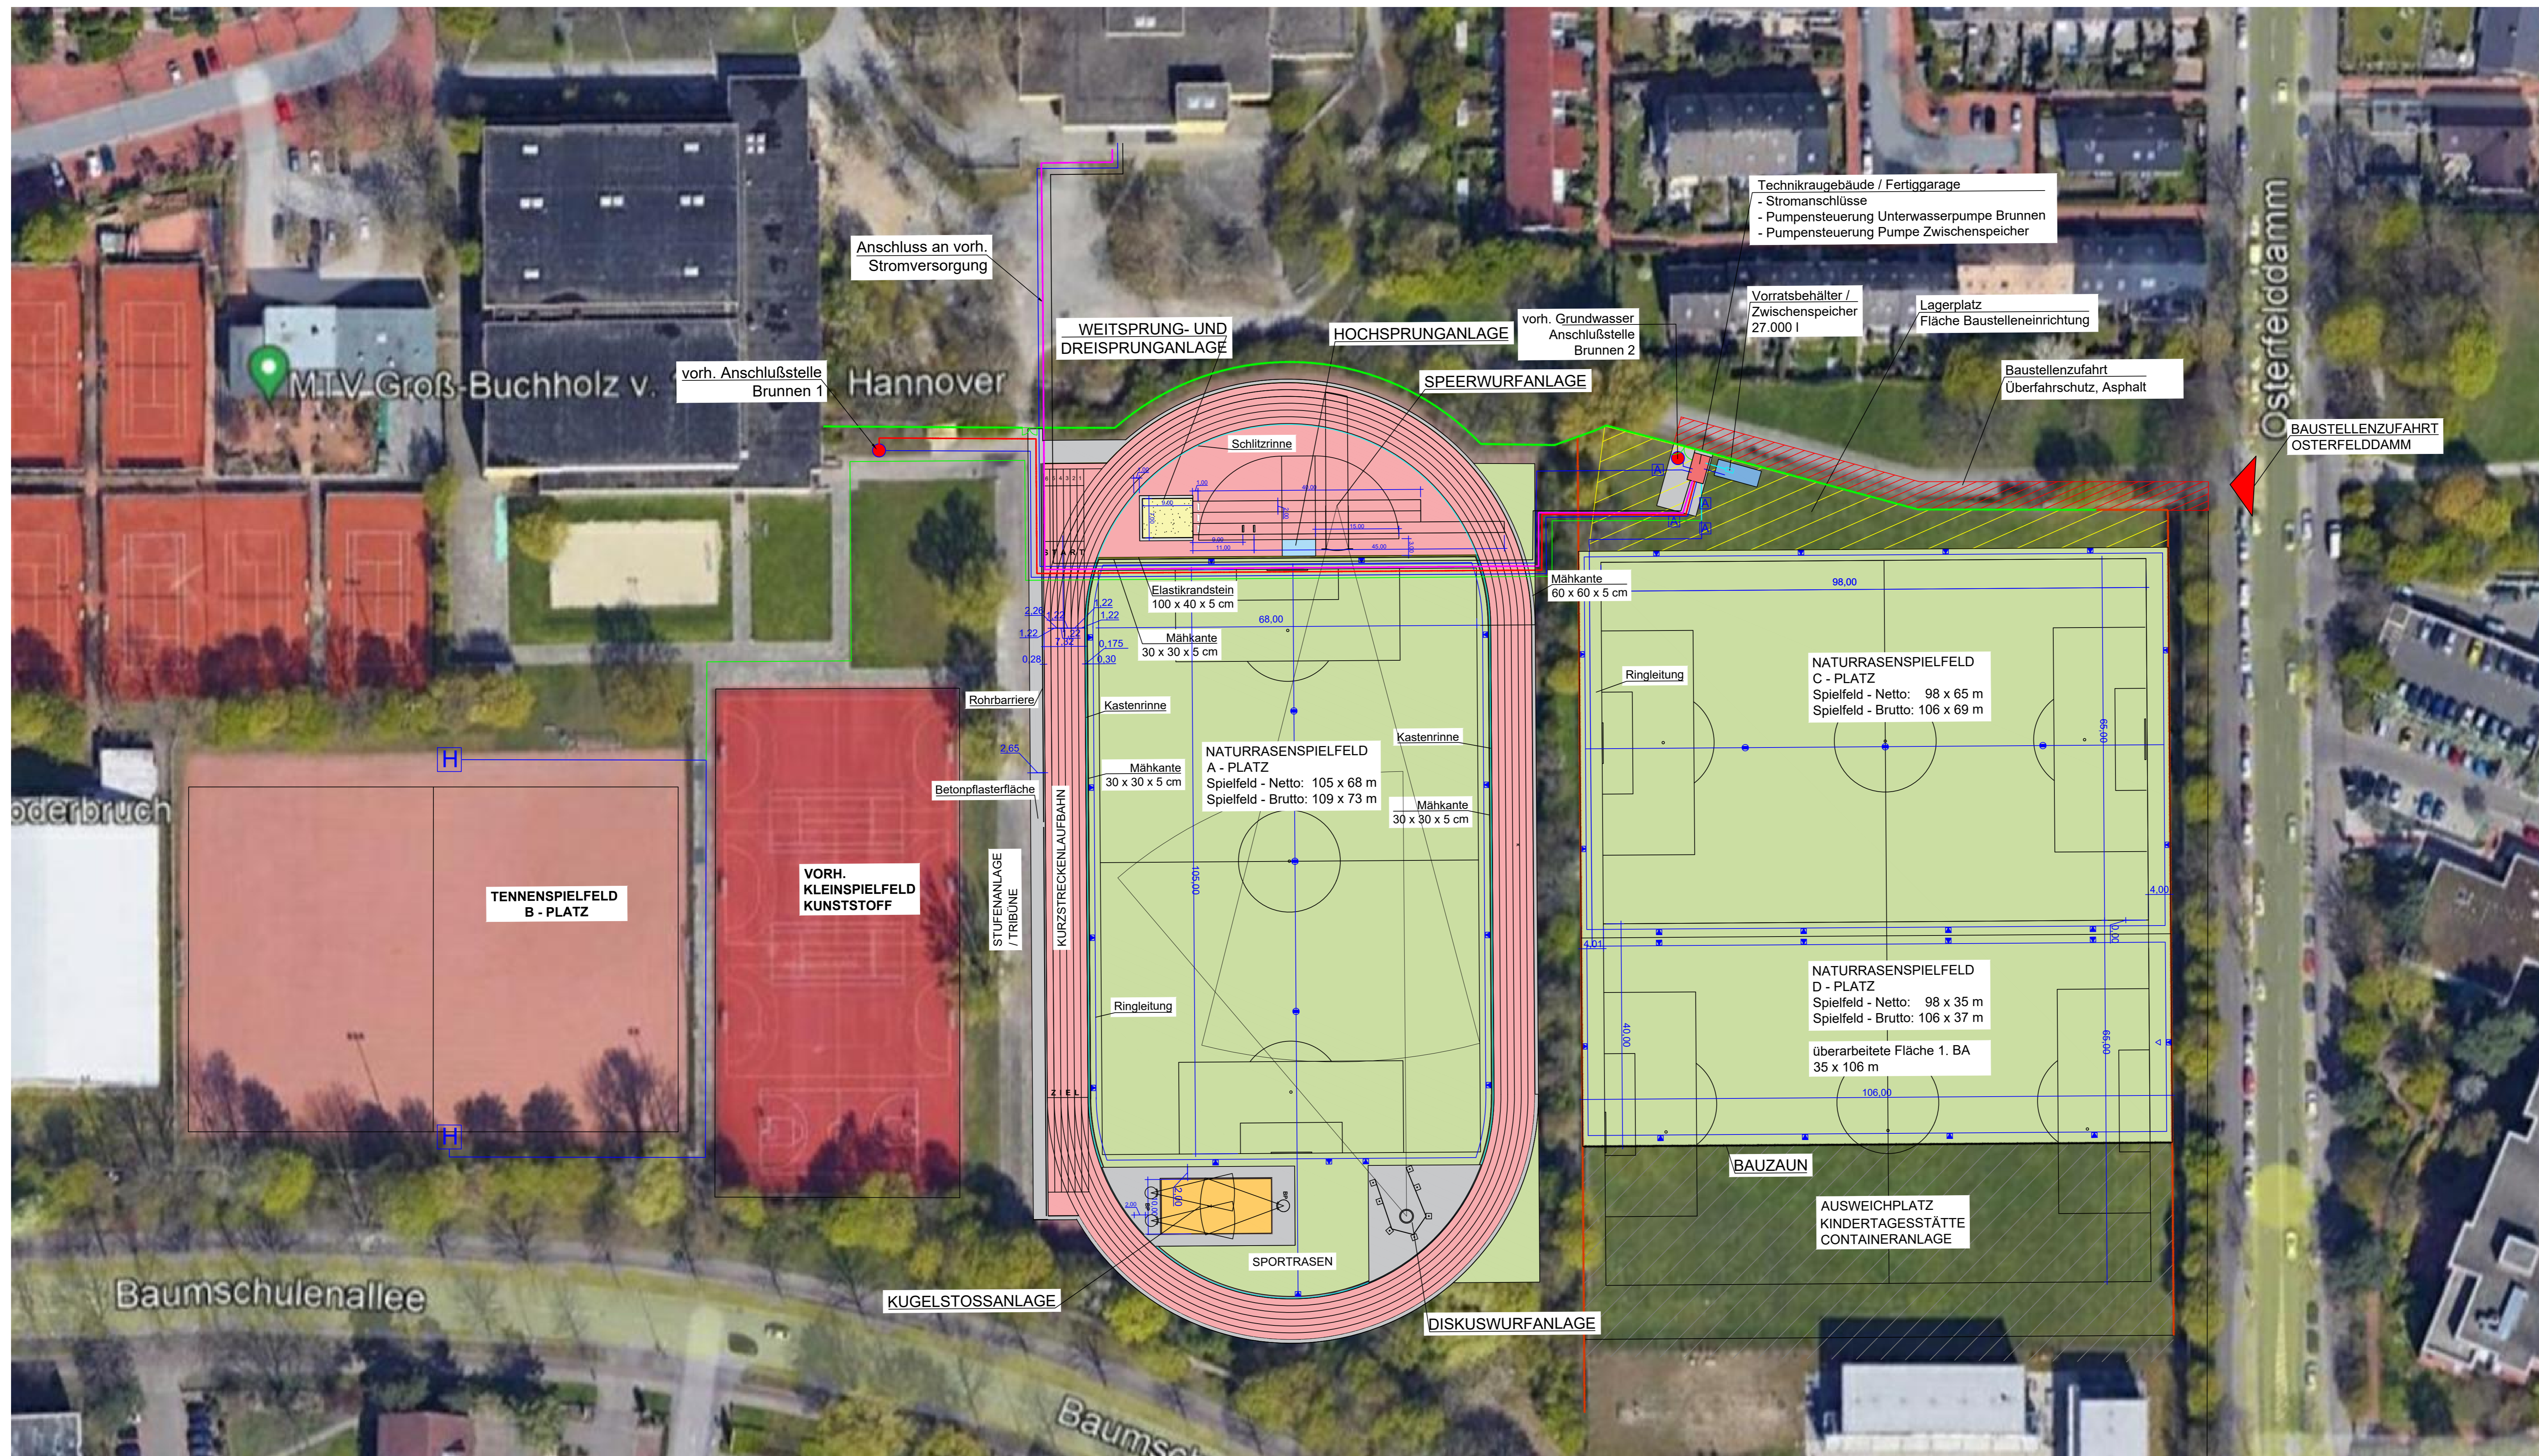


LANDESHAUPTSTADT HANNOVER

IGS RODERBRUCH / SANIERUNG SPORTAUSSENANLAGE

ENTWURF / 1. BA M. 1:500

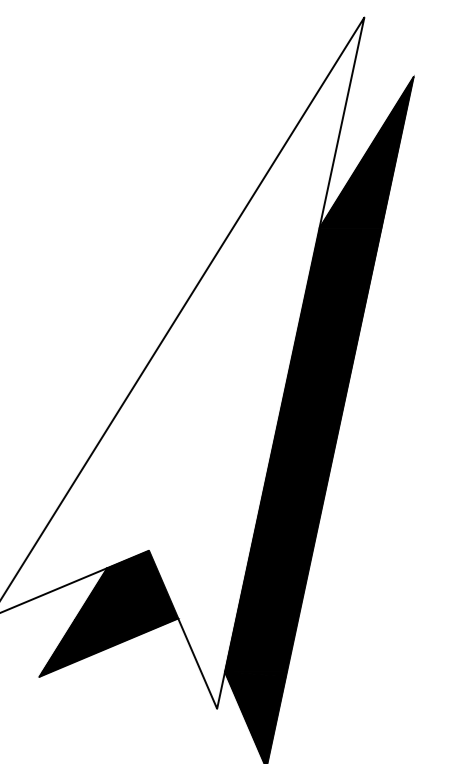

- LEGENDE**
- Spiel- und Gebrauchsrasen RSM 2.3
 - PE-Druckrohr DN 50
 - PE-Druckrohr DN 65
 - PE-Druckrohr DN 80
 - PE-Druckrohr DN 100
 - Hydrant
 - vorh. Brunnen
 - Elektrokabel
 - Hauptanschlusskabel Unterwasserpumpe / Brunnen
 - Baustellenzufahrt, Asphalt
 - Lagerfläche / Baustelleneinrichtung
 - Randregner / Halbkreisregner
 - Mittelfeldregner
Vollkreisregner
 - Absperrschieber
 - Stabgittermatte
Höhe 2,00 m
 - vorh. Ballfangzaun

OBJEKT	IGS Roderbruch
PROJEKT	Sanierung Bezirkssportanlage Roderbruch (1 BA)
PROJEKTNR.:	B.192300001
LAGERBUCHNR.:	027-0217
Anlage 3:	

SANIERUNGSMASNAHMEN

RUNDLAUFBAHN / LEICHTATHLETIK

- Erhalt der 6 Einzelbahnen der 400m- Rundlaufbahn,
- Rückbau der Kurzstreckenlaufbahn an der Ostseite,
- Erhalt der Kurzstreckenlaufbahn mit 6 Laufbahnen an der Westseite
- Ausbau Laufbahn und Kurzstreckenlaufbahn in Kunststoff,
- Erneuerung der Rohrbarriere an der Kurzstreckenlaufbahn,
- Einbau einer Mähkante / Sauberkeitsstreifen an der Rundlaufbahn,
- Neubau Weitsprunganlage im nördlichen Segment mit 3 Anlaufbahnen,
- Ausbau nördliches Segment in Kunststoff für Hochsprung, Speerwurf und Schlagball
- Neubau Kugelstoßanlage als Trainingsanlage im südlichen Segment mit 3 Kugelstoßkreisen, Stoßfläche 20,00 x 10,00 m in Tenne,
- wettkampfgerechter Stoßkreis, Stoßfläche in Naturrasen,
- Einbau Diskuswurfanlage mit Schutznetz im südlichen Segment,
- Umbau Restfläche südliches Segment von Tennisbelag in Naturrasen

A - PLATZ

- Sanierung Rasenspielfeld, Großspielfeld für Fußball in Naturrasen
- Erneuerung der Rasentragschicht
- Einbau automatische Bewässerungsanlage
- Erneuerung der Entwässerung / Rigole

B - PLATZ

- Einbau Bewässerung über Hydranten

C - PLATZ

- Einbau automatische Bewässerungsanlage
- Erneuerung der Entwässerung / Rigole
- Verbesserung Rasentragschicht
- Sandschlütze

D - PLATZ

- Einbau automatische Bewässerungsanlage
- 1. Hälfte bis Mittellinie
- Erneuerung der Entwässerung / Rigole
- Verbesserung Rasentragschicht
- Sandschlütze

BEWÄSSERUNG

- Herstellung Wasserförderung durch Einbau von Unterwasserpumpen in vorh. Grundwasserbrunnen,
- Einbau eines Vorratsbehälters, Inhalt 27.000 l,
- Erneuerung Trinkwasseranschluss vom Hauptgebäude bis zur Sportanlage

Bauvorhaben		Projekt-Nr.
LANDESHAUPTSTADT HANNOVER		
IGS RODERBRUCH / SANIERUNG SPORTAUSSENANLAGEN		
Planart	Datum	
ENTWURF 1. BA	11.03.2022	
gezeichnet	Blattgröße (mm)	Maßstab
BK	A 0	M. 1:500
geändert		
TK, 11.07.2022		
Der Bauherr	Der Architekt	Plan-Nr.
		2