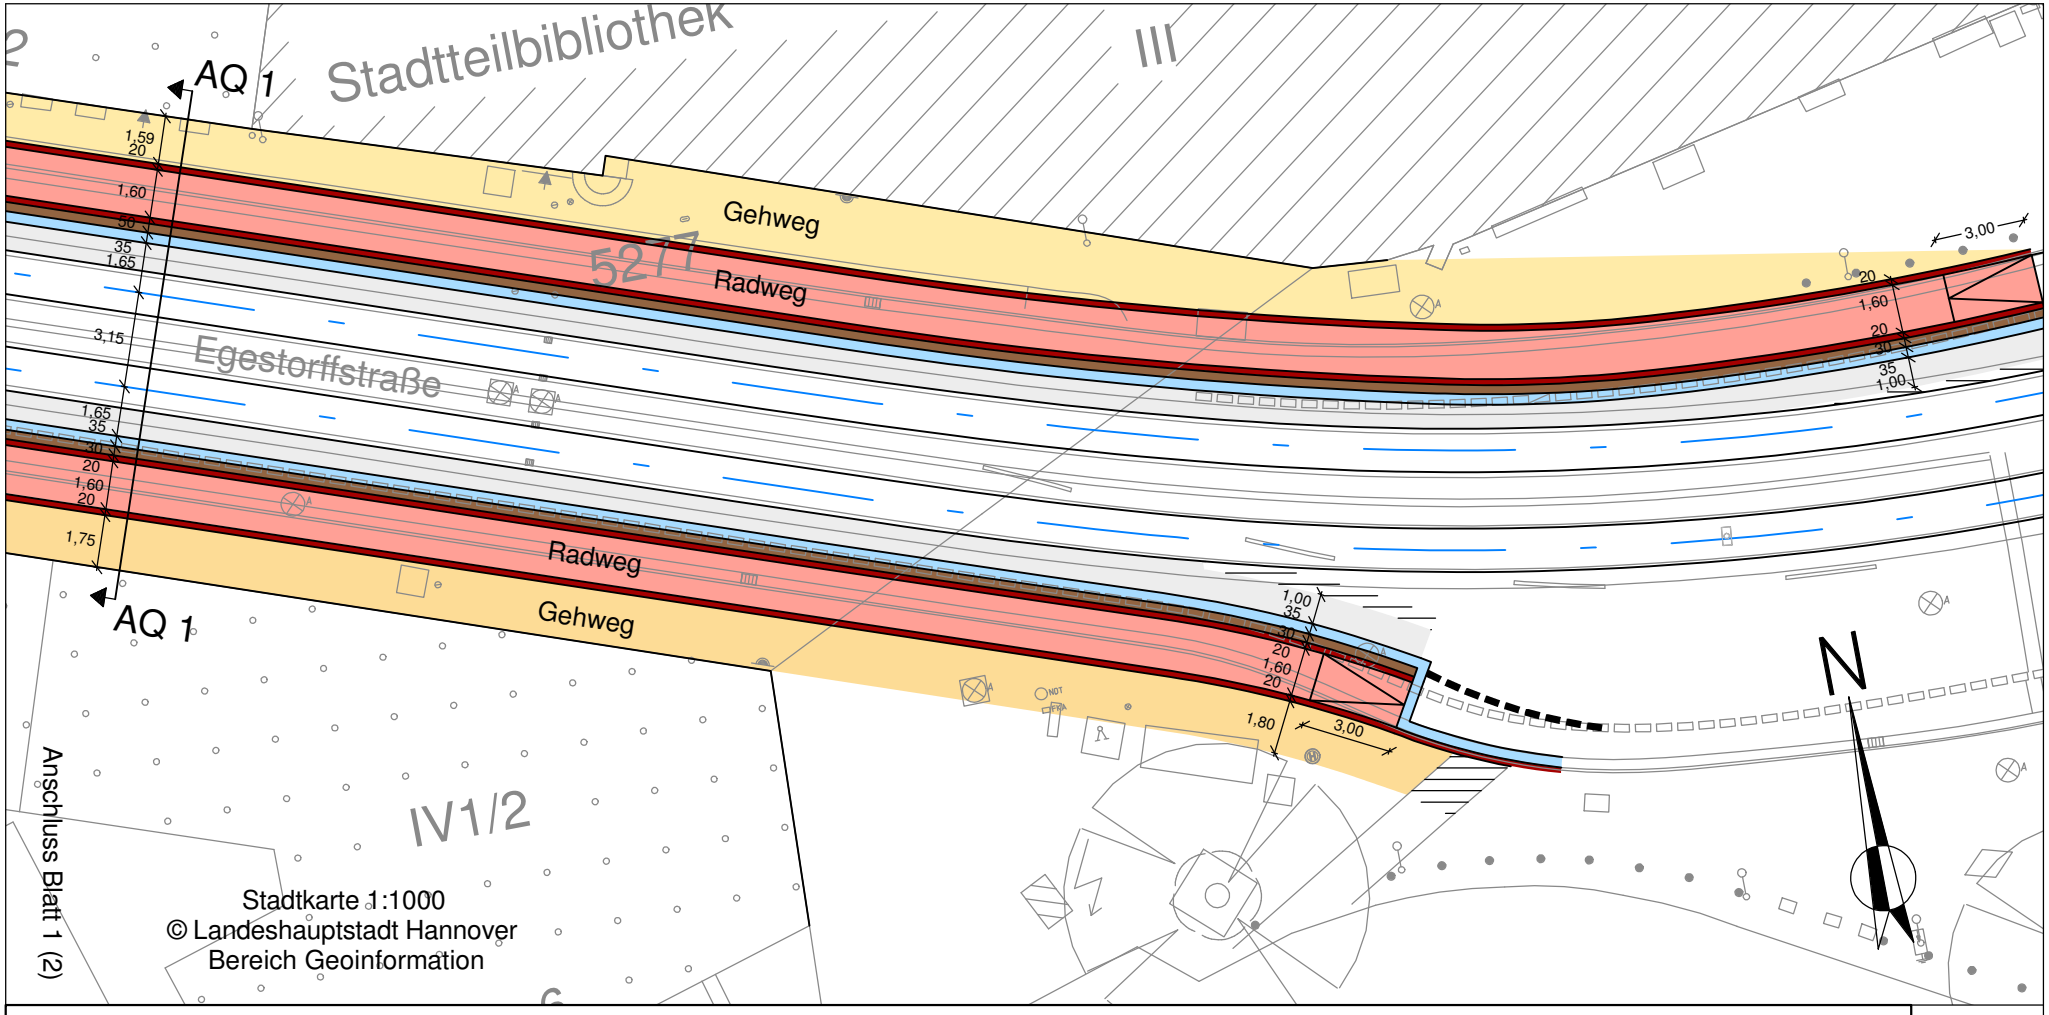

Zeichenerklärung

- Fahrbahnerneuerung
- Fahrbahn fräsen und an Bestand anpassen
- Gehweg
- Radweg
- 2-reihige Gosse
- Sicherheitsstreifen Klinker
- Sicherheitsstreifen
- taktile Sperrfläche
- taktiles Richtungsfeld
- taktiler Auffindestreifen

infra
Infrastrukturgesellschaft
Region Hannover GmbH

TransTecBau
TransTec Bauplanungs- und
Managementgesellschaft
Hannover mbH

Anlage 1 Blatt 2 zur
DS/Nr. /2016

geplottet am: 23.03.16

CARD/1