
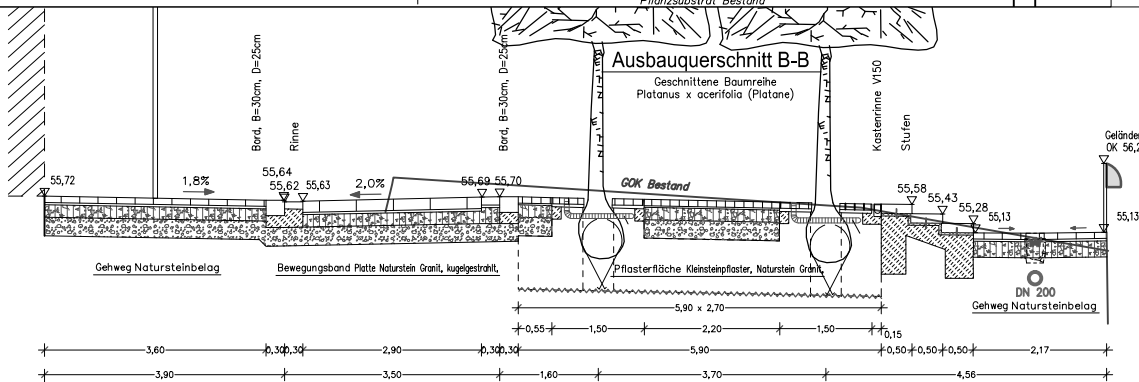
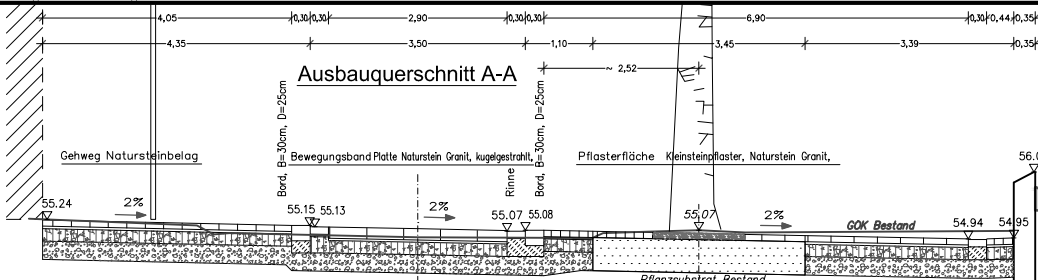


Basisdaten: Stadtkarte 1:1000  
 © Landeshauptstadt Hannover - Geoinformation

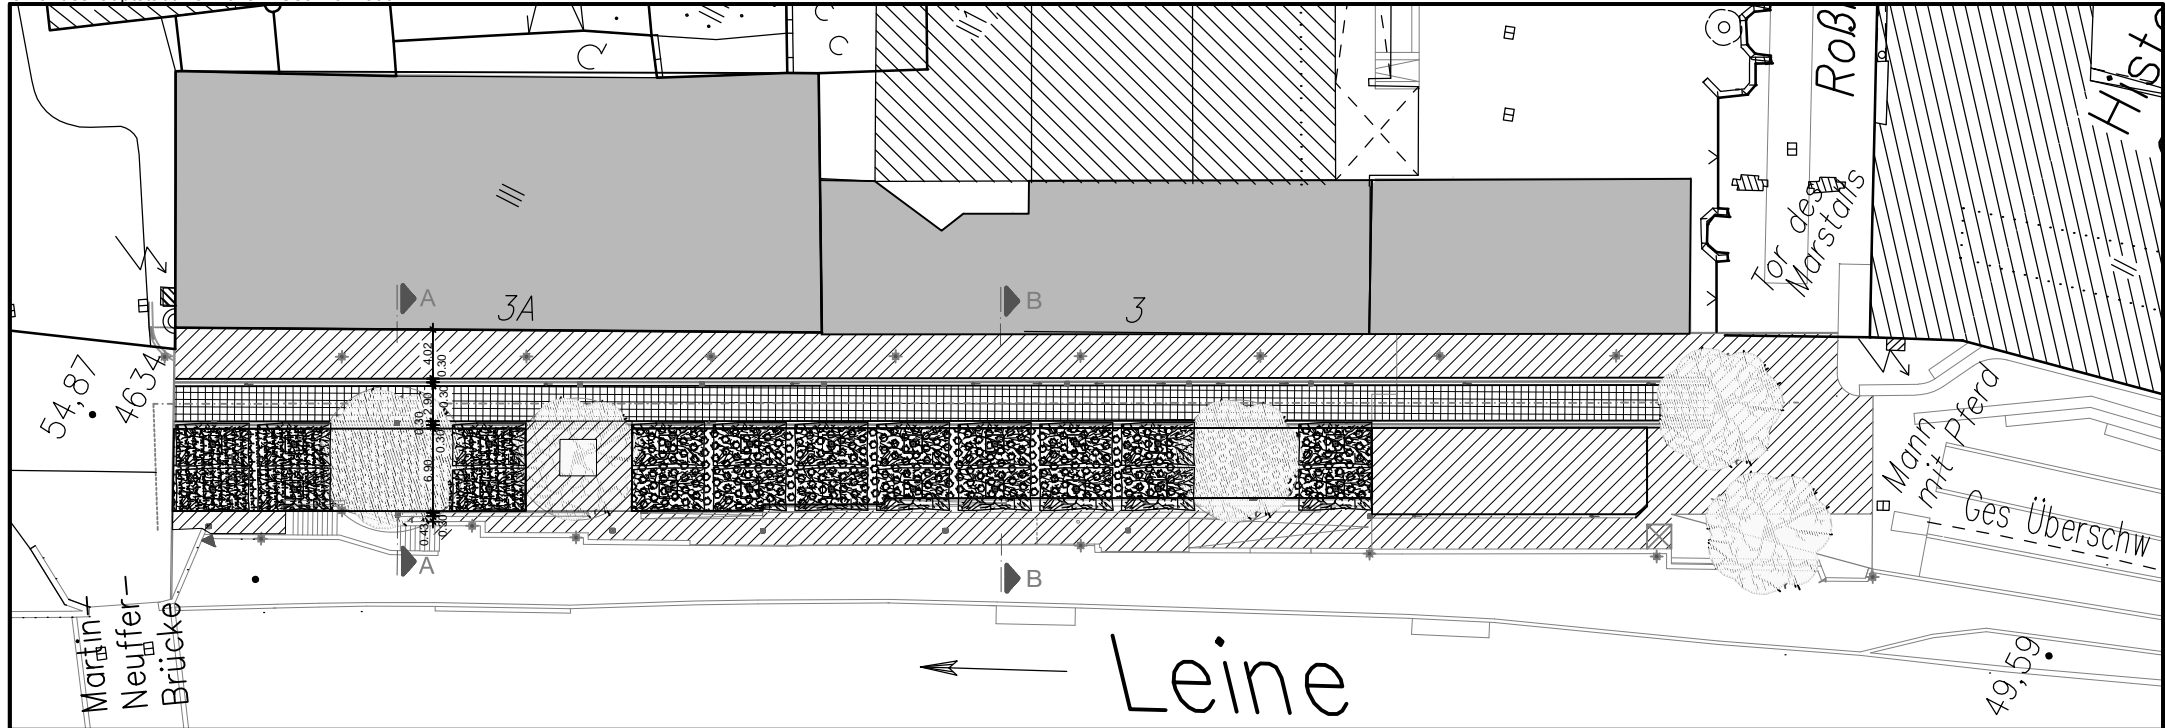

### Legende

- Gehweg Kleinpflaster
- Bewegungsband Platten
- Gehweg Platten
- gepl. Ablauf
- gepl. Leuchte
- gepl. Leerschicht für einen Aufzug
- Baum gepl.
- Baum vorh.

FACHBEREICH TIEFBAU  
 Straßenplanung  
 66.21  
 November 2014  
 Änderungen vorbehalten !

Anlage 1 zur  
 Drucksache Nr. / 2014